
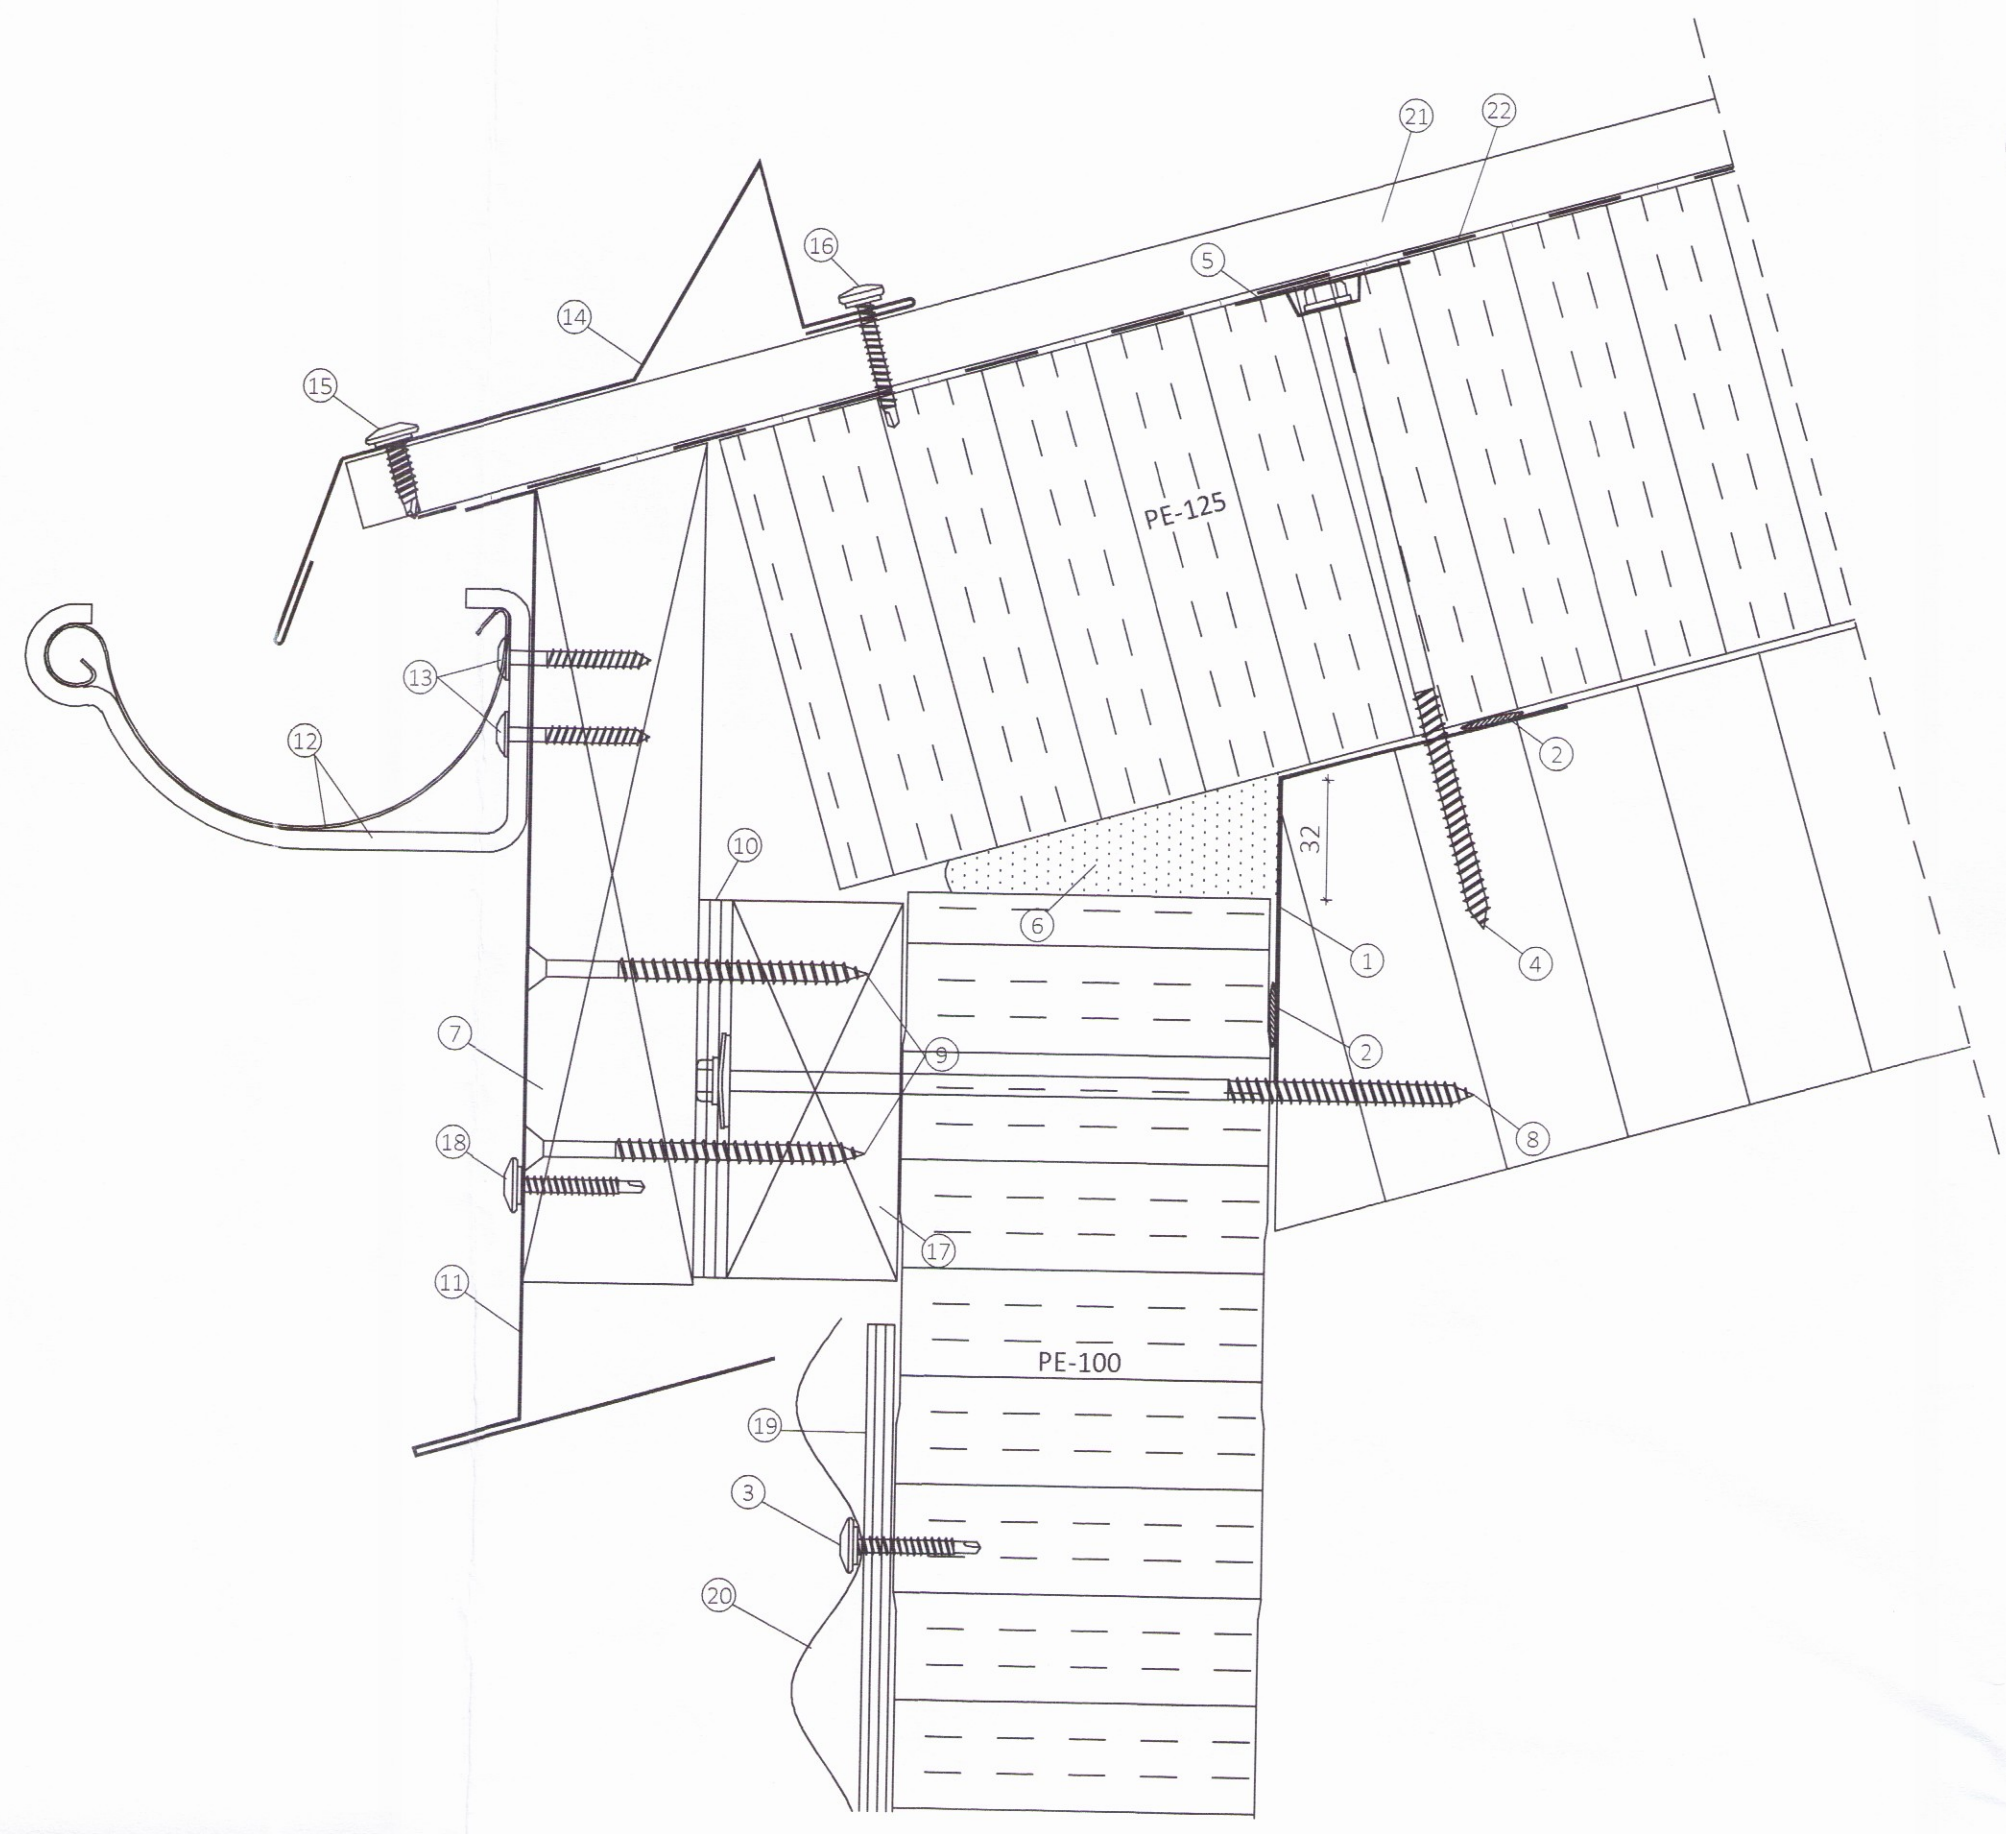



12 FRÁGANGUR VEGGEININGA VIÐ SÖKKUL
 404

- 1 Skrúfa 4,8x35 mm í aðra hverja lágbáru litur: grásilfur
- 2 Áfella, á sökkul litur: hvítur 17
- 3 Oliukitti
- 4 Skrúfa 6,3x22 mm, m/m 150 mm litur: hvítur
- 5 Reknagli Nailfix 4,5x45 mm, m/m 250 mm
- 6 Áfella, við sökkul litur: grásilfur 18
- 7 Draghoð 4,0x10 mm, m/m 500 mm
- 8 Krossviður 9,0 mm
- 9 Bárustál litur: grásilfur
- 10 VIROC plata 10x400 mm

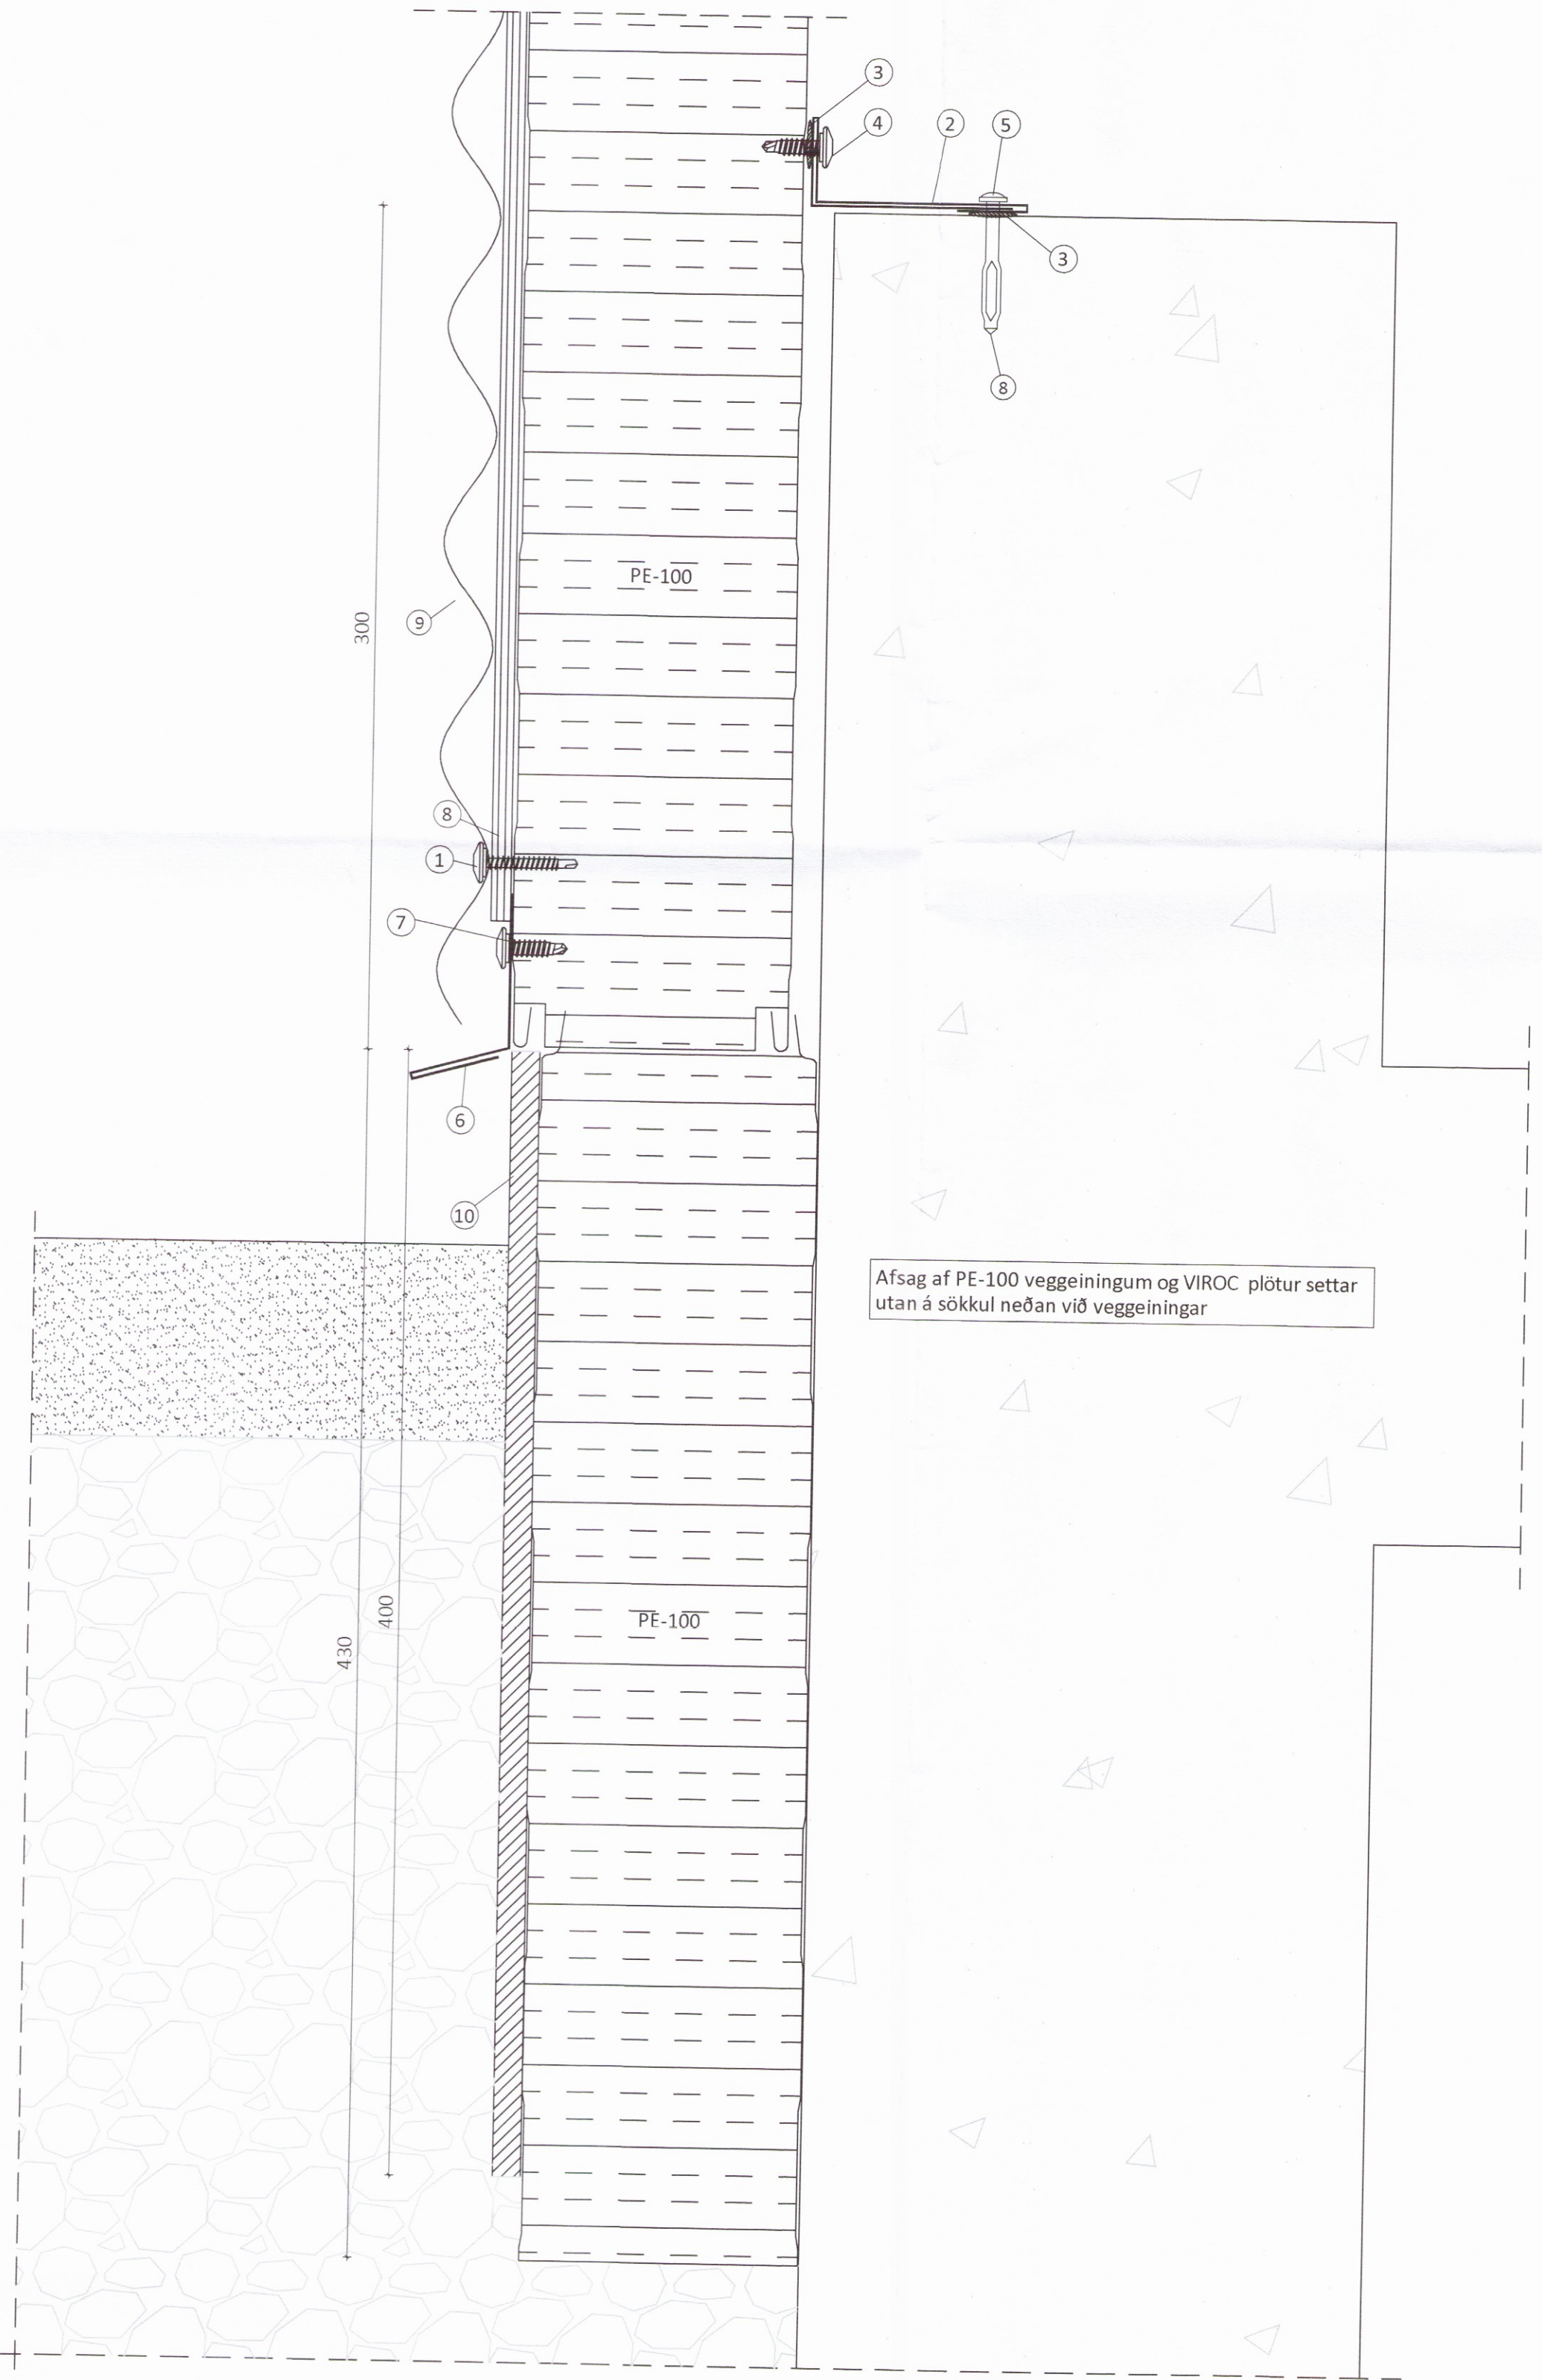

10 FRÁGANGUR VEGG- OG ÞAKEININGA VIÐ DAKRENNU
 404

- 1 Áfella, innri 22D
- 2 Oliukitti
- 3 Skrúfa 4,8x35 mm í aðra hverja lágbáru litur: grásilfur
- 4 Skrúfa 6,3x170 mm, þrjár í hverja plötu
- 5 Bollaskinna
- 6 Þéttifrað
- 7 Timburbiti 45x233 mm með sniði
- 8 Skúfa 19A 6,3x200 mm, m/m 500 mm
- 9 Skrúfa 5,0x90 mm, m/m 250 mm á víxl
- 10 Krossviður 50x95x9 mm, millilegg m/m 250mm
- 11 Áfella, við rennu litur: hvítur 15
- 12 Renna og rennubönd, m/m 650 mm litur: hvítur
- 13 Skrúfa 4,8x38 Trox, 2 stk. í hvert rennuband
- 14 Áfella, snjóhemill litur: hvítur 14
- 15 Skrúfa 6,3x22 mm í þriðju hverja hábáru litur: hvítur
- 16 Skrúfur 4,8x35 mm, í aðra hverja hábáru litur: hvítur
- 17 Timburbiti 45x98 mm
- 18 Skrúfa 4,8x35 mm m/m 250 litur: hvítur
- 19 Krossviður 95x50x9mm m/m 250 - (undir hverja skrúfu 5x90)
- 20 Bárustál litur: grásilfur
- 21 Bárustál litur: hvítur
- 22 Þakpappi

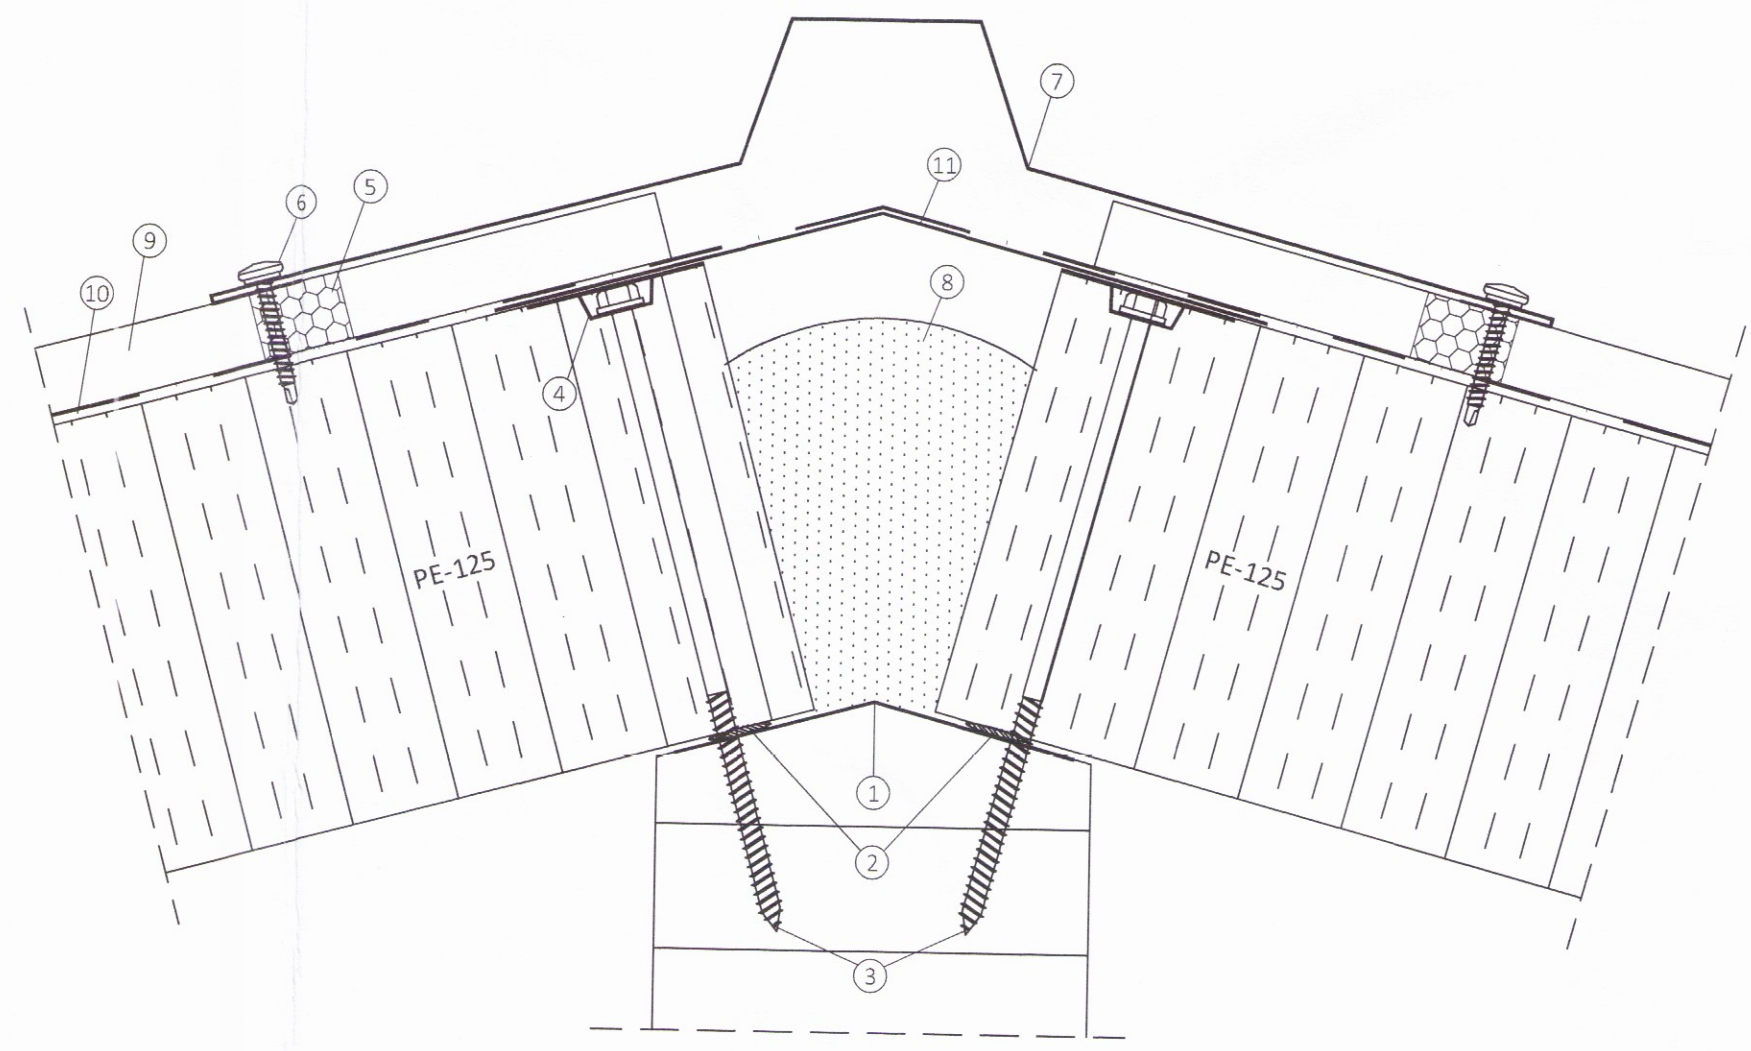

11 FRÁGANGUR ÞAKEININGA VIÐ MÆNI
 404

- 1 Áfella, innri 22E
- 2 Oliukitti
- 3 Skrúfa 6,3x170 mm, m/m 300 mm
- 4 Bollaskinna
- 5 Bárupéttillisti
- 6 Skrúfur 4,8x35 mm, í aðra hverja hábáru litur: hvítur
- 7 Áfella, kjölur litur: hvítur 16A
- 8 Þéttifrað
- 9 Bárustál litur: hvítur
- 10 Þakpappi
- 11 Áfella 16B

ÖLL AFNOT OG AFRITUN TEIKNINGAR AD HLUTA EDA Í HEILD ER HÁÐ SKRIFLEGU LEYFI LÍMTRÉ VÍRNET EHF.

Númer	Dags.	Skýring breytingar	Br. af
		MKV. 1:2	DAGS. 22.12.2016
Byggingaéið - Vesturvör 29 - 200 Kópavogur kt. 440510-1160 - Sími: 412 5300		VERKNR. 103008	ÚTGAFU NR. 1
HEITI VERKS: Torfdalur 2, Flúðum		TEIKN. KB	NR. TEIKNINGAR 408
HEITI TEIKNINGAR Nýbygging fyrir einingalínu Sérmyndir		NAFN HÖNNUÐAR Bjarni Ingibergsson byggingatæknifræðingur B.Sc. kt. 030861-2729 - bjarni@limtrevrnet.is	DAGS. ÁRITUNAR
		ÁRITUN SAMRÆM. HÖNNUÐAR	DAGS. ÁRITUNAR