ÁRITUN BYGGINGARFULLTRÚA

Skipulags- og byggingarfulltrúi Uppsveita bs.
Yfirfarið
2 7. feb. 2017
Byggingarfulltrúi

GRUNNMYND M1:100

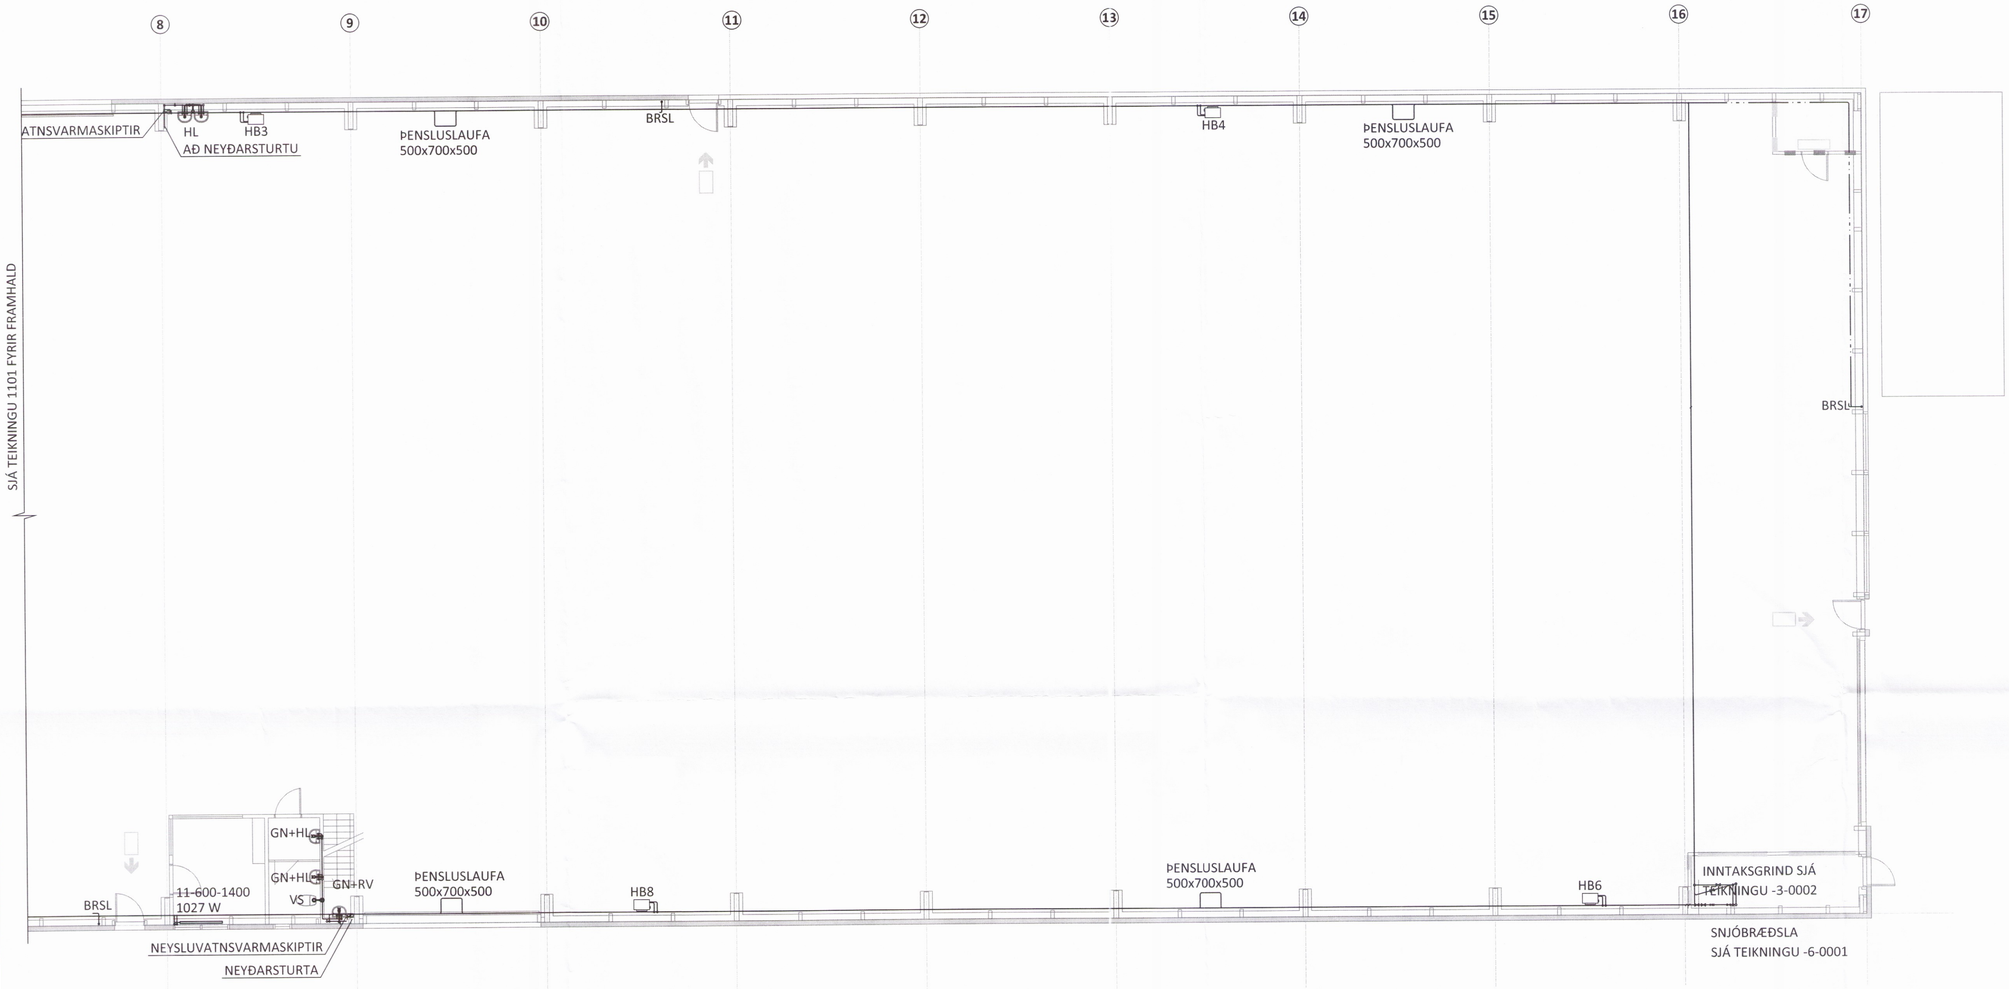

ÁRITUN ÁBYRGÐARMANNS HÖNNUÐAR KT.

ALMENNAR SKÝRINGAR SJÁ TEIKNINGU -3-0001

BR.	DAGS.	BREYTING
A	05.12.16	REYNDARTEIKNING ÞAG

ferill VERKFRÆÐISTOFA

TORFDALUR 2 FLÚÐUM

NÝBYGGING LAGNAKERFI

HITA- OG ÞRIFAKERFI

1. HÆÐ

GRUNNMYND

SAMÞYKKT: KT. 270760-4229 ÞAG

HÖNNUÐUR	YFIRFARIÐ	DAGS. ÚTG.	DAGS. BREYT.
ÞAG thor@ferill.is	HÞV	16.09.15	05.12.16
MKV. (A1) 1:100	VERKNR. 15103	TEIKN. NR. 3 - 1102	BREYT. A

Ferill ehf Mörkin 1 108 Reykjavík Sími: 575 1600 Fax: 575 1601 www.ferill.is

V:\Flúðir\Yleiningaverksmiðja - 845 Flúðir\Teikningar\3-HITA- OG ÞRIFAKERFI\15103-3-1100.dwg

0935