



Tjarnastaðir Gaulverjahreppi.


Sambýkkt 6-6 2006
 Byggingafræðingur
 Flóahrepps

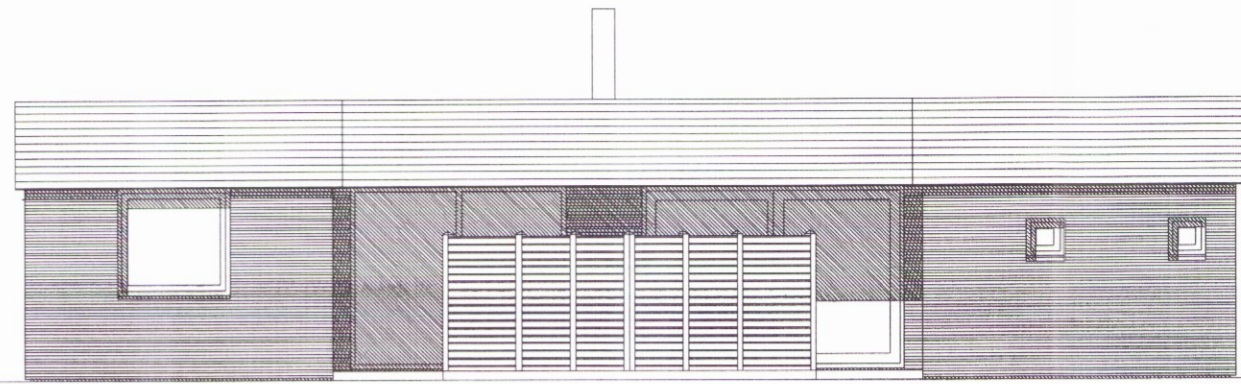


SUDUR, MKV. 1:100.

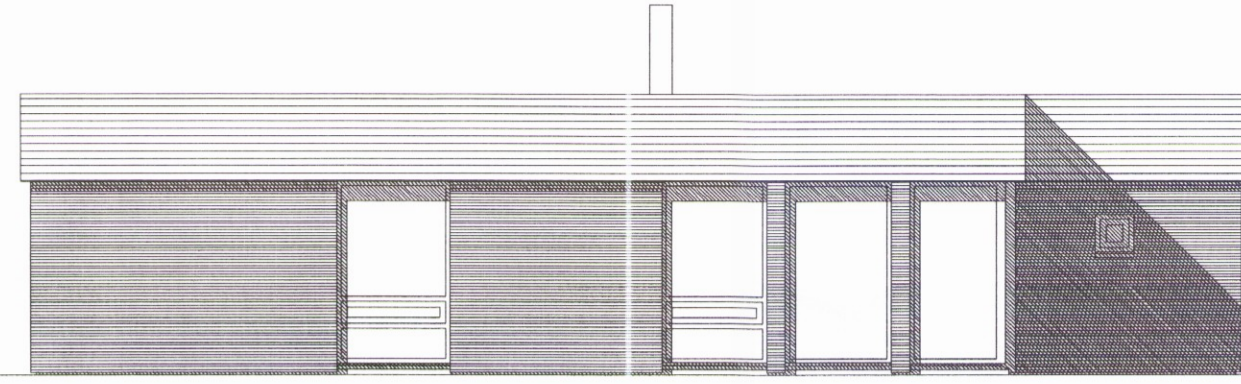


NORDUR, MKV. 1:100

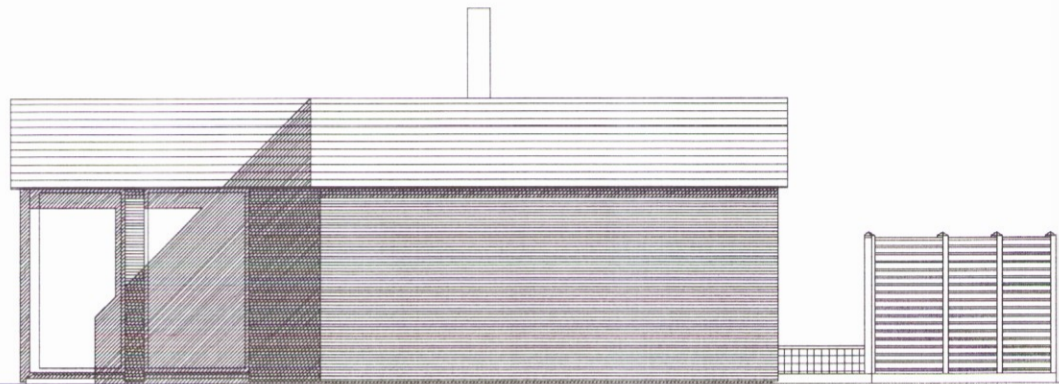


VESTUR, MKV. 1:100.

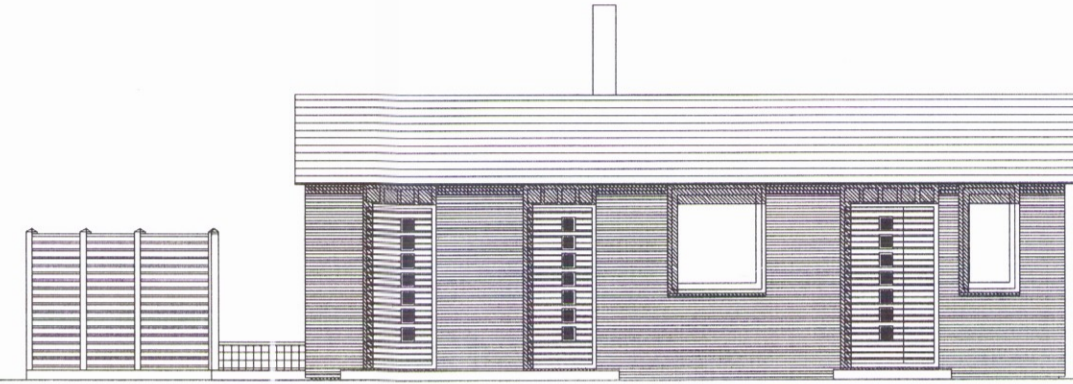

AUSTUR, 1:100.

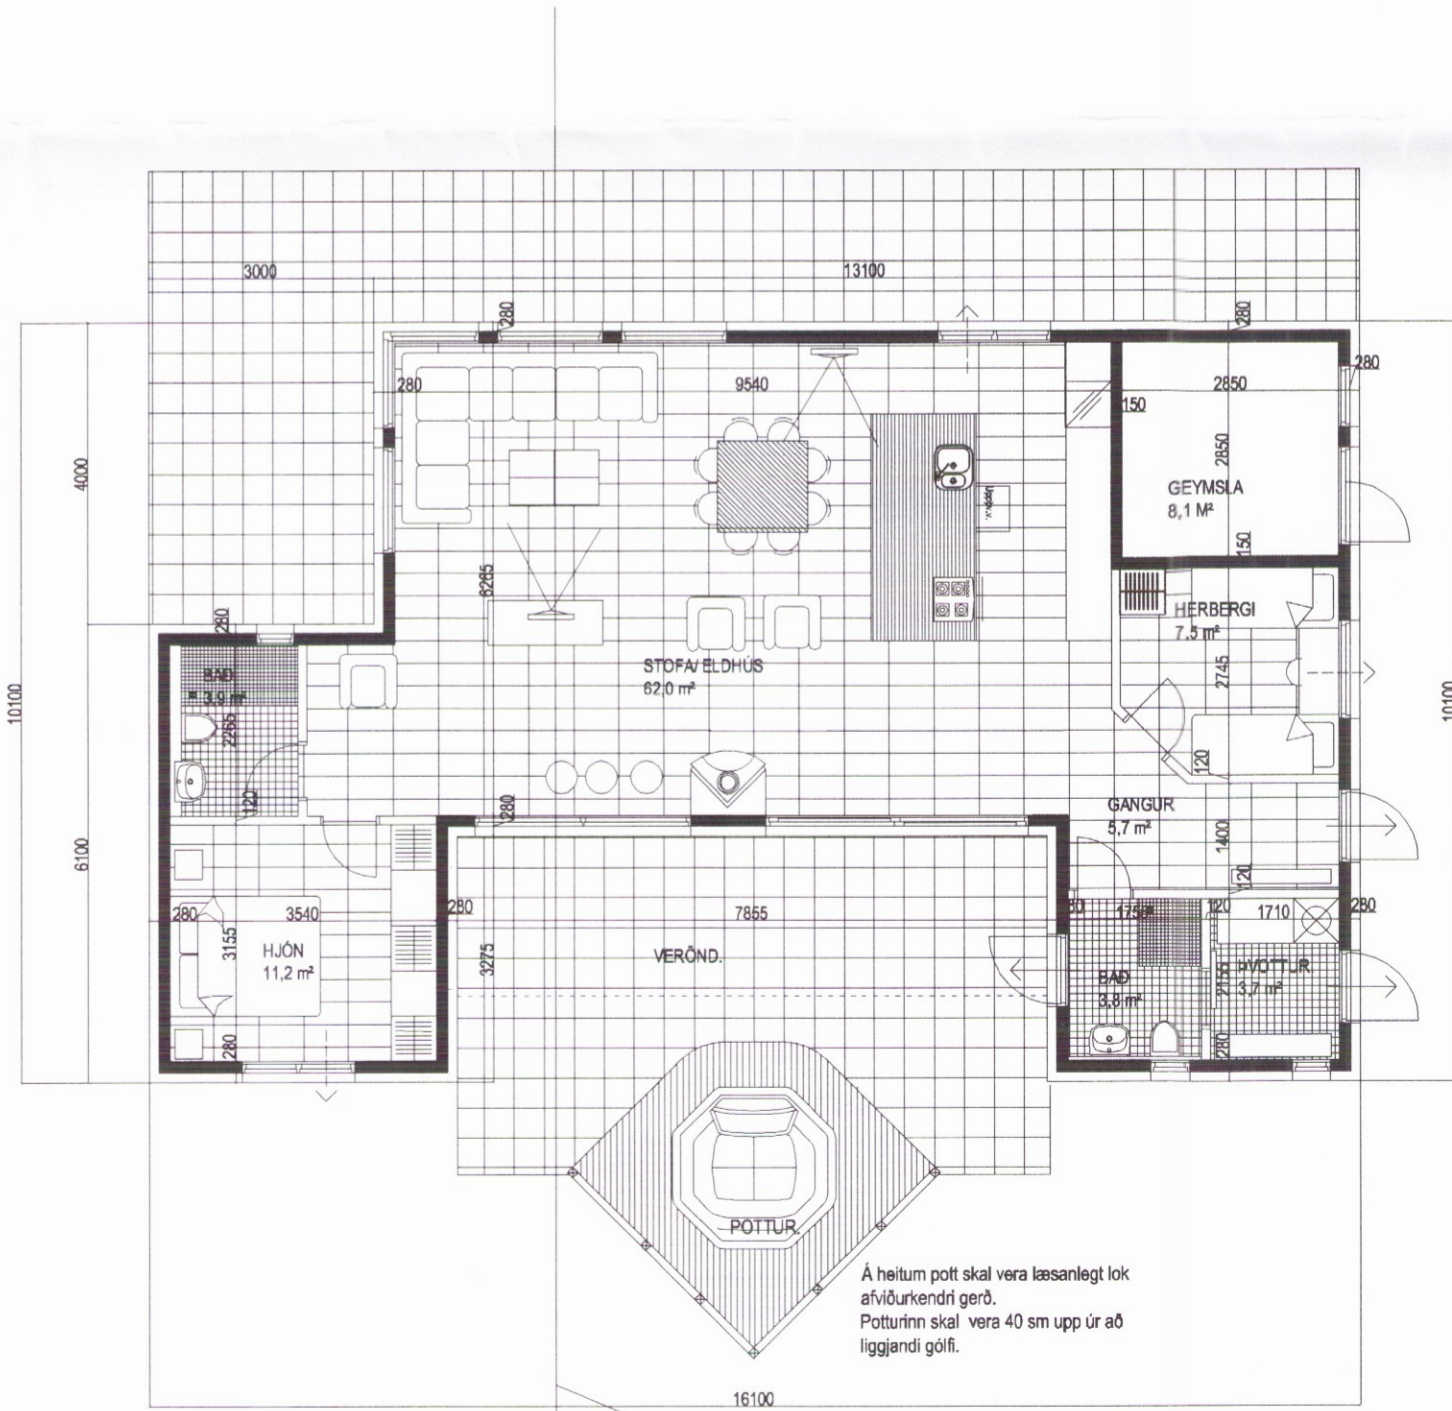

GRUNNMÝND MKV. 1:100.

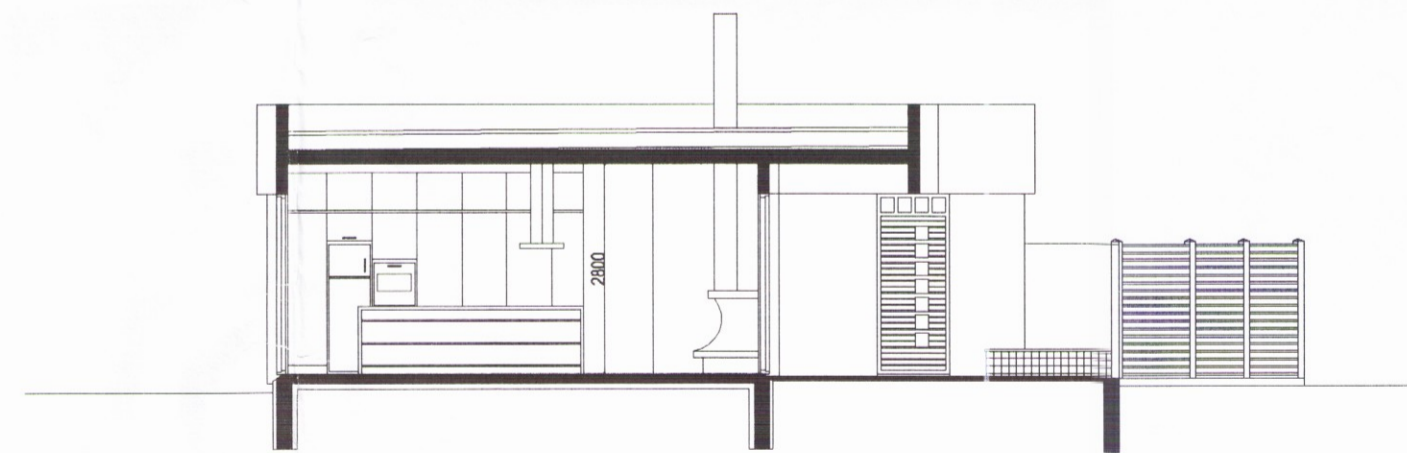

Skráningartafli: Tjarnastaðir Gaulverjahreppi		Skrásetjari: Sigurður Þorvarðarson																		
Landnúmer: 01		Kennitala: 141250-4189																		
Matsvutunúmer: 01		Útbætur: 4.01c																		
Dagsetning og lýsing		Dagsetning: 12.5.2006																		
Uppskipting og lýsing	D1	D2	D3	D4	Stærðir	D5M	D6	D7	D8	D9	D10a	D10b	D11	D12	D13	D14	D15	D16	D17	
Lokun	Fyrir	Næðun	Stofa	Lagar	Stærðir	Milfukur	Skjar	Op	Endi	Endi	Skjal	Skjal	Skjal	Næðun	Endi	Skjal	Skjal	Skjal	Skjal	
	hæð	hæð	hæð	hæð	m²	m²	m²	m²	m²	m²	m²	m²	m²	m²	m²	m²	m²	m²	m²	
Matsvutunúmer					124,9	0,0	0,0	0,0	124,9	0,0			425,9	105,9	124,9				345,234	
Botn													19,1							
1. hæð					124,9	0,0	0,0	0,0	124,9	0,0			406,8	105,9	124,9					
A	0101	Sumarbústaður	N	0101	124,9				124,9				3,26	406,8	105,9	124,9			345,234	
BC	0102	Verönd	S	0101					0,0										0,000	
Athugasemdir																				
Samtöl sumra																				
Eignarhald																				
Eignarhald	Nafn	Nafn	Birtunúmer	Skipulagsnúmer	Skipulagsnúmer	Skipulagsnúmer	Skipulagsnúmer	Skipulagsnúmer	Skipulagsnúmer	Skipulagsnúmer	Skipulagsnúmer	Skipulagsnúmer	Skipulagsnúmer	Skipulagsnúmer	Skipulagsnúmer	Skipulagsnúmer	Skipulagsnúmer	Skipulagsnúmer	Skipulagsnúmer	Skipulagsnúmer
	0101	Sumarbústaður	124,9	345,234	345,234															
		Alls	124,9	345,234	345,234															

Skýringar:
 Koma skal fyrri reykskjurum í húsinu.
 Handslökkvitækjum skal koma fyrir í samráði við eldvarnartílit.
 Allir eldvarnarmarkir byggingahlutar skulu hafa hlotið samþykki Brunamálastofnunar ríkisins.

Ganga skal frá opnu eldstæði í samræmi við reglugerðir og í samráði við eldvarnartílit.

- Skýringar vegna eldvama:
- BO: táknað björgunartæki, samkv. reglugerð um brunavarnir og brunamál.
- Táknað rýmingartæki, samkv. reglugerð um brunavarnir og brunamál.
- ☒ Reykskjúrari, staðsetjast samkv. teikningu.
- ☒ Stökkvitæki samkv. reglugerð staðsett í húsinu.

Tjarnastaðir Gaulverjahreppi.

Sigurður Þorvarðarson byggingafræðingur bff.
 Teiknistofan Strandgötu 11 220 Hafnarfirði.
 STH: teiknistofan ehf. kt. 510298-2769. Kt. aðalhönnuðar: 141250-4189.
 Sími: 5651510. Netfang: teiknistofan@simnet.is

Skýringar:	Aðaluppdráttur.
Teikning:	Grunnmýnd, afstöðumynd, skráningartafli, skýringar.
Mælikvarði:	1 : 100. / 1 : 1000.
Undirskrift:	
Blað nr. 1 af 1.	Dagsetning: 12 maí 2006.
Breytt:	

0964