



Skýpula- og byggingarfulltrúi Uppsvalta bs.  
**Samþykkt**  
 04 JULÍ 2012  
*Þórunn Þórunn*  
 Byggingarfulltrúi




A Snid 1:100

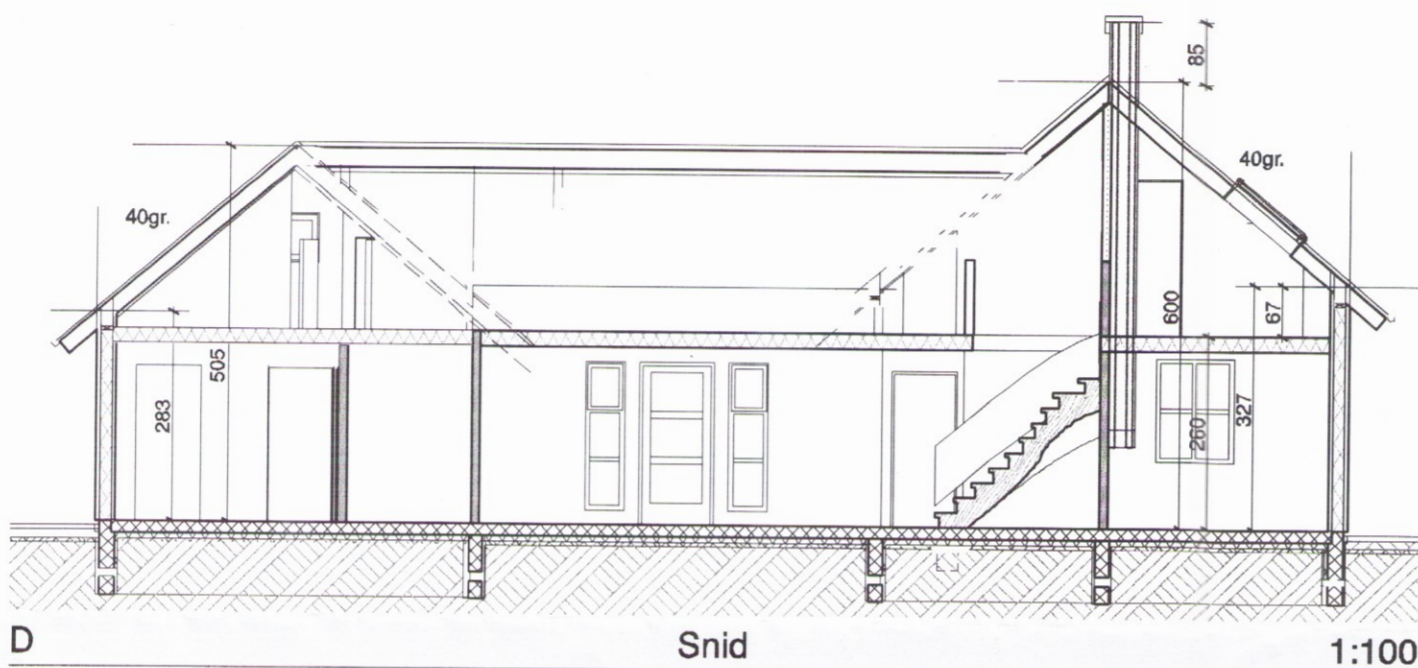

D Snid 1:100

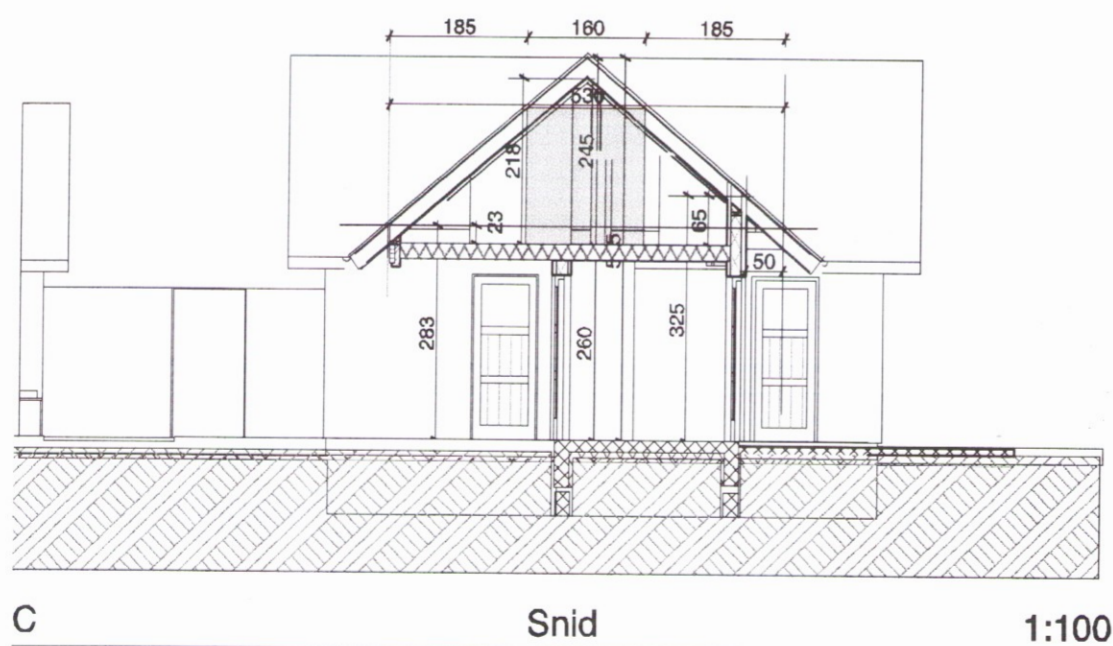

C Snid 1:100

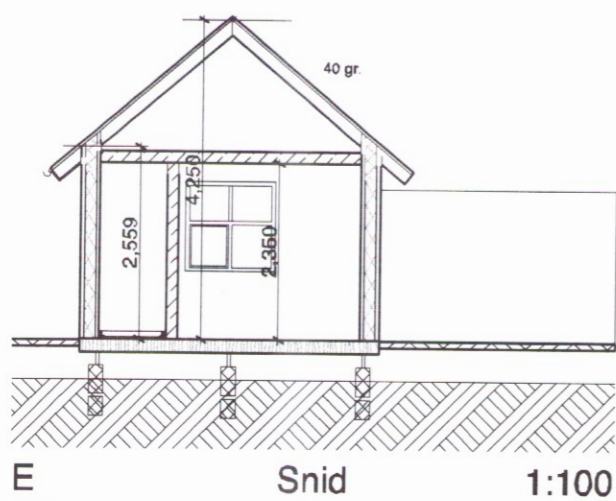

E Snid 1:100

Skráningartíðni: KIDJABERG LÓD NR. 135, GRÍMSNES OG GRÁHNEIÐ		Skráningartíðni: KRÓKUR BLÁHÓL	
Landnúmer: 03127		Kennitala: 200724249	
Matahlutunúmer: 01		Dag: 27/5/2012	
Uppskipting og lýsing		Stærðir	
D1	D2	D3	D4
hæð-röð	hæð-röð	hæð-röð	hæð-röð
	Matahlutur	200,2	0,0
	Botn		25,0
A	0101	113,9	0,0
C	0102	113,9	0,0
A	02	86,3	0,0
C	0201	86,3	0,0
Athugasemdir			
Vís úttektina hefur verið gerð við að þessi úttekt sé með einangrun á 0,26 m.			
Samtalsnir summa			
Eignarhald			
eignarhald			
0101 Sumarbutastofur			
Allt			

Skráningartíðni: KIDJABERG LÓD NR. 135, GRÍMSNES OG GRÁHNEIÐ		Skráningartíðni: KRÓKUR BLÁHÓL	
Landnúmer: 03127		Kennitala: 200724249	
Matahlutunúmer: 02		Dag: 5/2/2012	
Uppskipting og lýsing		Stærðir	
D1	D2	D3	D4
hæð-röð	hæð-röð	hæð-röð	hæð-röð
	Matahlutur	25,1	12,9
	Botn		5,0
A	0101	25,1	12,9
A	0102	25,1	12,9
C	0103	50,0	12,9
Athugasemdir			
Vís úttektina hefur verið gerð við að þessi úttekt sé með einangrun á 0,26 m.			
Samtalsnir summa			
Eignarhald			
eignarhald			
0101 Gestahús			
Allt			

Breytt 20. feb. 2017.  
 Reyndarteikning, breytingar á innréttingum.

TEIKNISTOFAN Verkefni  
**KIDJABERG LÓD NR. 135 GRÍMSNESI**  
 Kvardi  
 Heiti **SNID, SKRÁNINGARTÖFLUR**

kvardi	1:1, 1	verk. nr
dags.	5. MAÍ 2012	dags br. 20. FEB. 2017
hönnun	G. G.	teikn. nr
teikn	G. G.	<b>A-2</b>

Hringbraut 17 220 Hafnarfirdi  
 s. 555-2020 FAX 555-2024  
 Gísli G. Gunnarsson BFI kt. 020649-2409  
 kvardi@kvardi.is

*Gísli Gunnarsson*