


Samp. 27.08.2002
 BYGGINGARFULLTRÚI
 GRÍMSNES OG GRÄFNINGSÞREPPS
 Hilmar Leimarsson

Skráningartefla: Sumarhús nr.14 Þórsstíg, Ásgarðslandi, Grímsnesþreppi				Skrásetjari: Guðjón Þór Ragnarsson											
Ländnúmer: 21222				Kennitala: 210351-3619											
Matahlutanúmer: A				Útgáfa: 4.01											
Uppskipting og lýsing				Daga: 24.9.02											
D0	D1	D2	D3	D4	D5	D6	D7	D8	D9	D10a	D10b	D11	D12	D16	D17
Lökun	Þýma	Nökun	ÞHKA	Þýma	Þýma	Þýma	Op	Þýma	Þýma	Sala	Sala	Þýma	Þýma	Þýma	Þýma
hæð-röð	hæð-röð	texti	þokkun	hæð	skrá	þýma	þýma	þýma	þýma	þýma	þýma	þýma	þýma	þýma	þýma
		Matahluti			50.0	0.0	0.0	0.0	50.0	0.0					
		Boð										153.0	43.8	50.0	125.268
												10.0			
	D1	Jarðhæð			50.0	0.0	0.0	0.0	50.0	0.0		143.0	43.8	50.0	
A	0101	Jarðhæð	N	0101	50.0				50.0		2.30	3.64	143.0	43.8	50.0
															2.86
															125.268
Athugasemdir															
Sameignir eumra															
Eignarhald															
	Eignarhald	Nökun texti	Þýma	Þýma	Þýma	Þýma	Þýma	Þýma	Þýma	Þýma	Þýma	Þýma	Þýma	Þýma	Þýma
	0101	Jarðhæð	50.0		125.268				125.268						
	Alle		50.0		125.268				125.268						

Skráningatafla

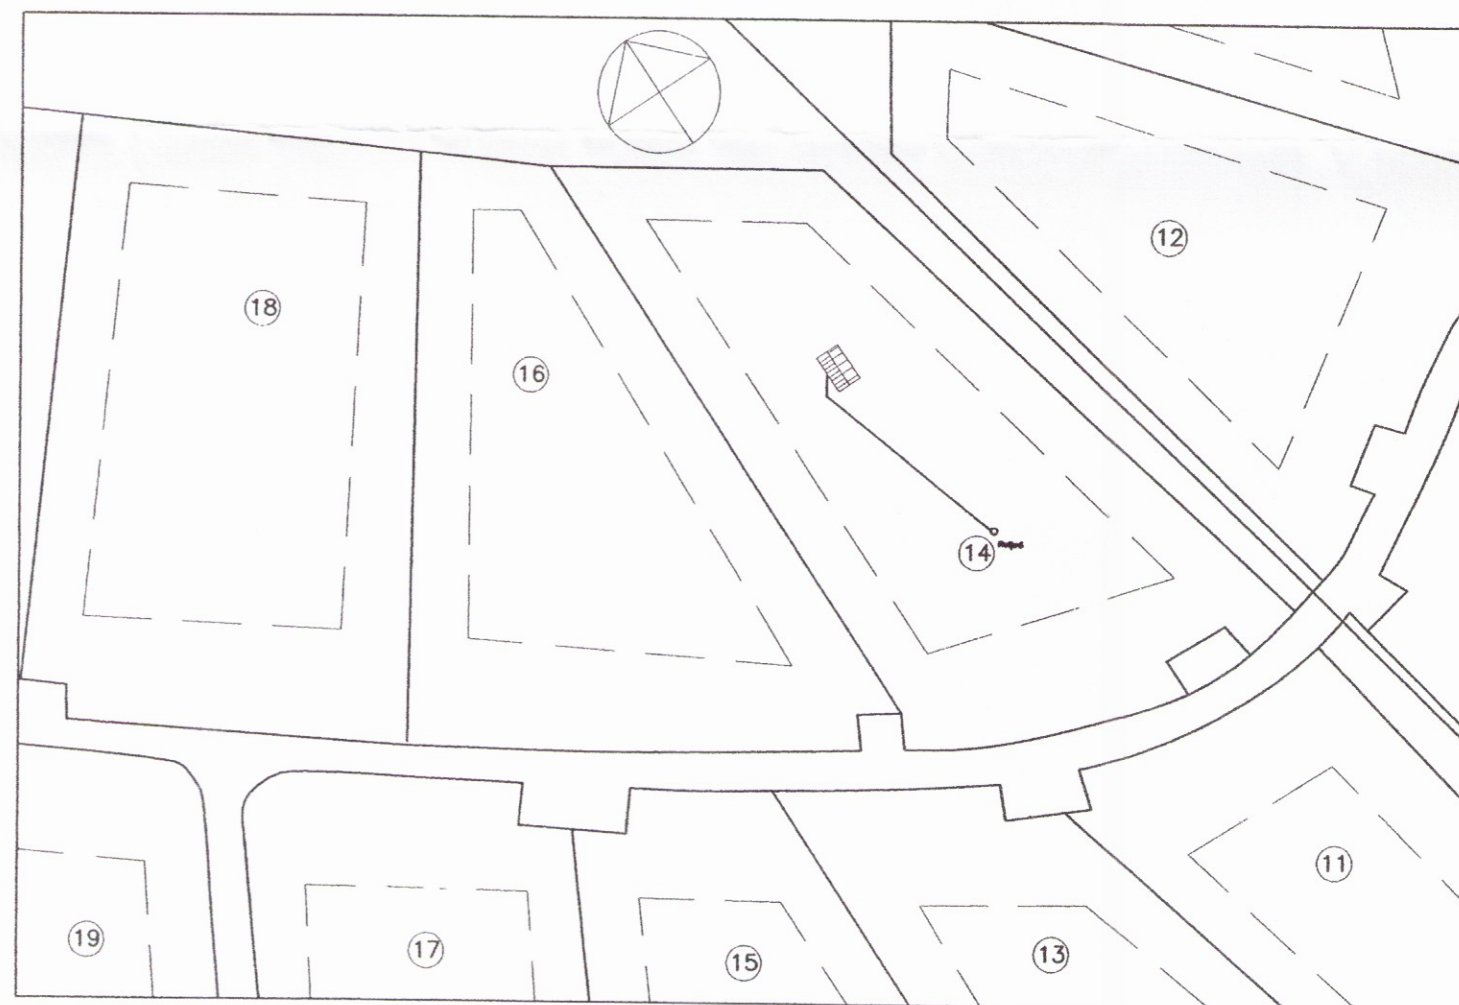

Afstöðumynd

Melikvarði 1:1500

Flatarmál húss 50m²

Rúmmál 143m³

þakjárn
þakpappi
klæðning
125mm steinull
þolplast
listar
panill

Veggjagrind c/c60,50x125mm


vatnasklæðning 20x120mm
listar til loftunar
krossviður 12mm
100mm steinull
þolplast
lagnagrind 30x30mm
panill

Gólfbitar c/c60, 50x150mm

22mm v313 gólfborð

125mm steinull
olíusoð. harðtex

Dregarar 3x2x50x200m

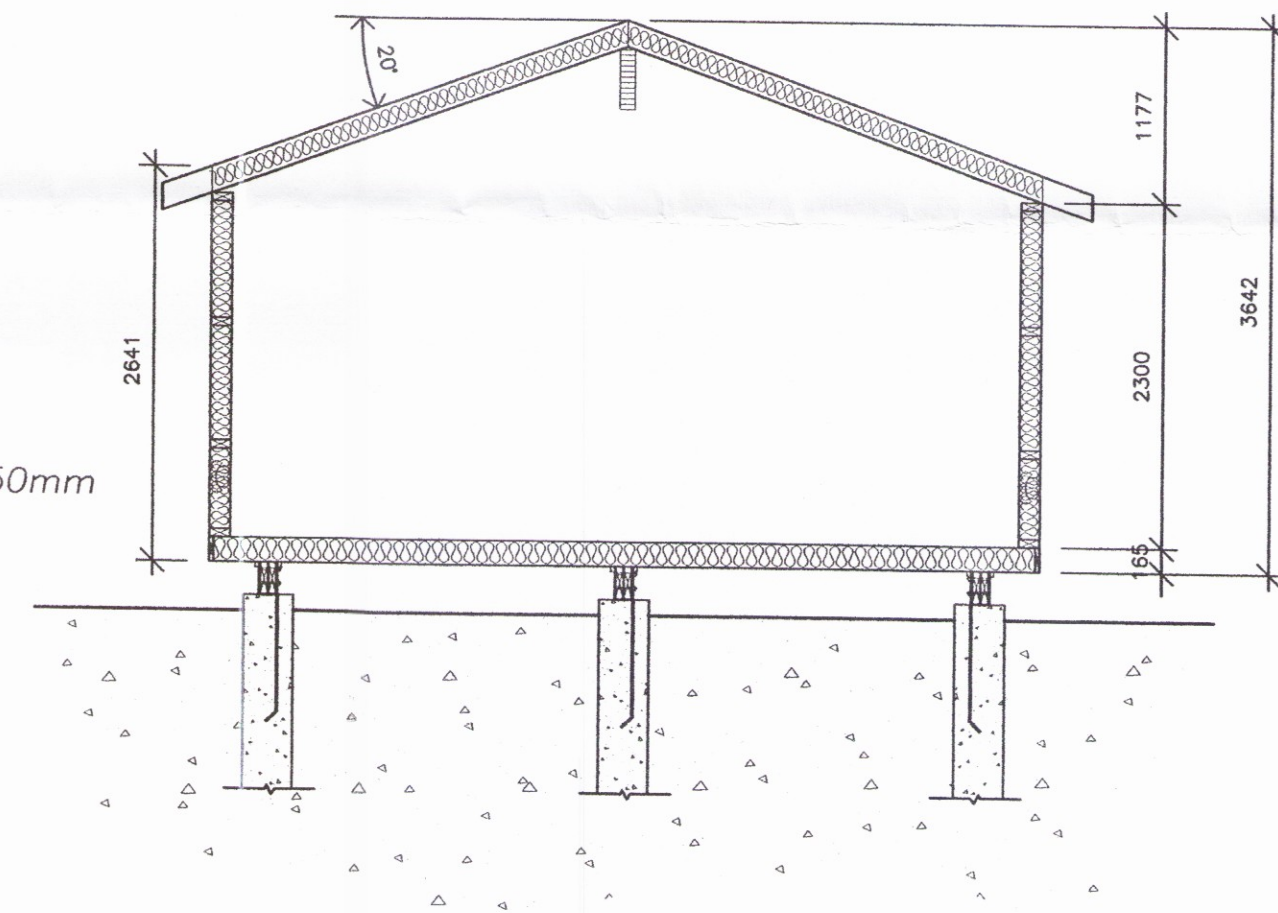

Snið AA

Melikvarði 1:50

Hannað
Guðjón Þór Ragnarsson
Tæknifræðingur NTFÍ
Kt. 210351-3619

Breyting		Dags.	Nafn	Sumarhús nr. 14 Þórsstíg, Ásgarðslandi, Grímsnesi
	Reiknað		G.R.	
	Teiknað	sept.2002	K.V.G.	
	Yfirfarð		G.R.	
EK-Sumarhús Verkstæði : Flugumýri 6 270 Mosfellsbæ Sími 5666430				Snið, afstöðumynd, skráningatafla
				Kvarði 1:50 1:1500
				Nr. 2