ALLAR HÆÐIR ERU VIÐMIÐUNARHÆÐIR OG MIÐAST VIÐ KÓTAHÆÐ 0,00 M Í EFRI BRÚN STEYPTRAR BOTNPLÖTU. VELJA SKAL GRUNNHÆÐ Í SAMRÁÐI VIÐ ARKITEKT OG VIÐKOMANDI BYGGINGARYFIRVÖLD.

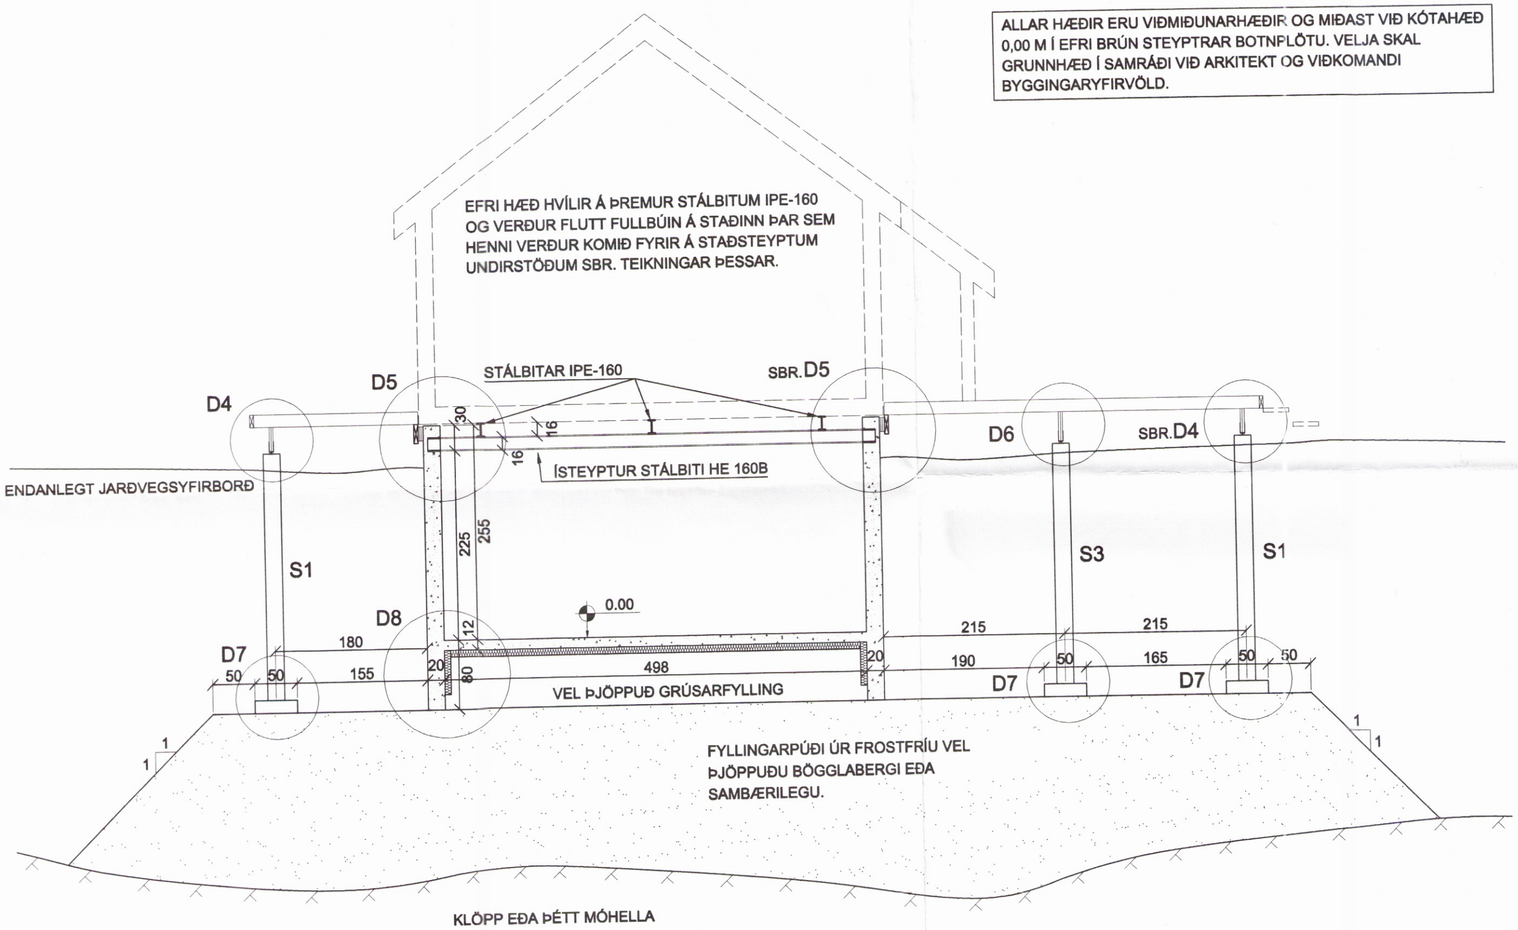

SNIÐ A-A 1:50

SUMARHÚS - ÁSATÚN, LÓÐ C1
HRUNAMANNAHREPPI

SNIÐ A-A

HANNAÐ: TH	TEIKNAÐ: ÁNJ	YFIRF.: ÁÖG	DAGS.: APRÍL 2000
SAMÞYKKT:			KT.: 190561-3809
			SKJAL: BUR01
			KVARÐI 1:50
ADALUPPDRÆTTIR:			BLAÐ NR. B-02

VERKFRÆÐISTOFA KÓPAVOGS
Hamraborg 7 200 Kópavogi
Sími: 564-4422 Fax: 564-4433
Netfang: verkkop@arkverk.com

0997