
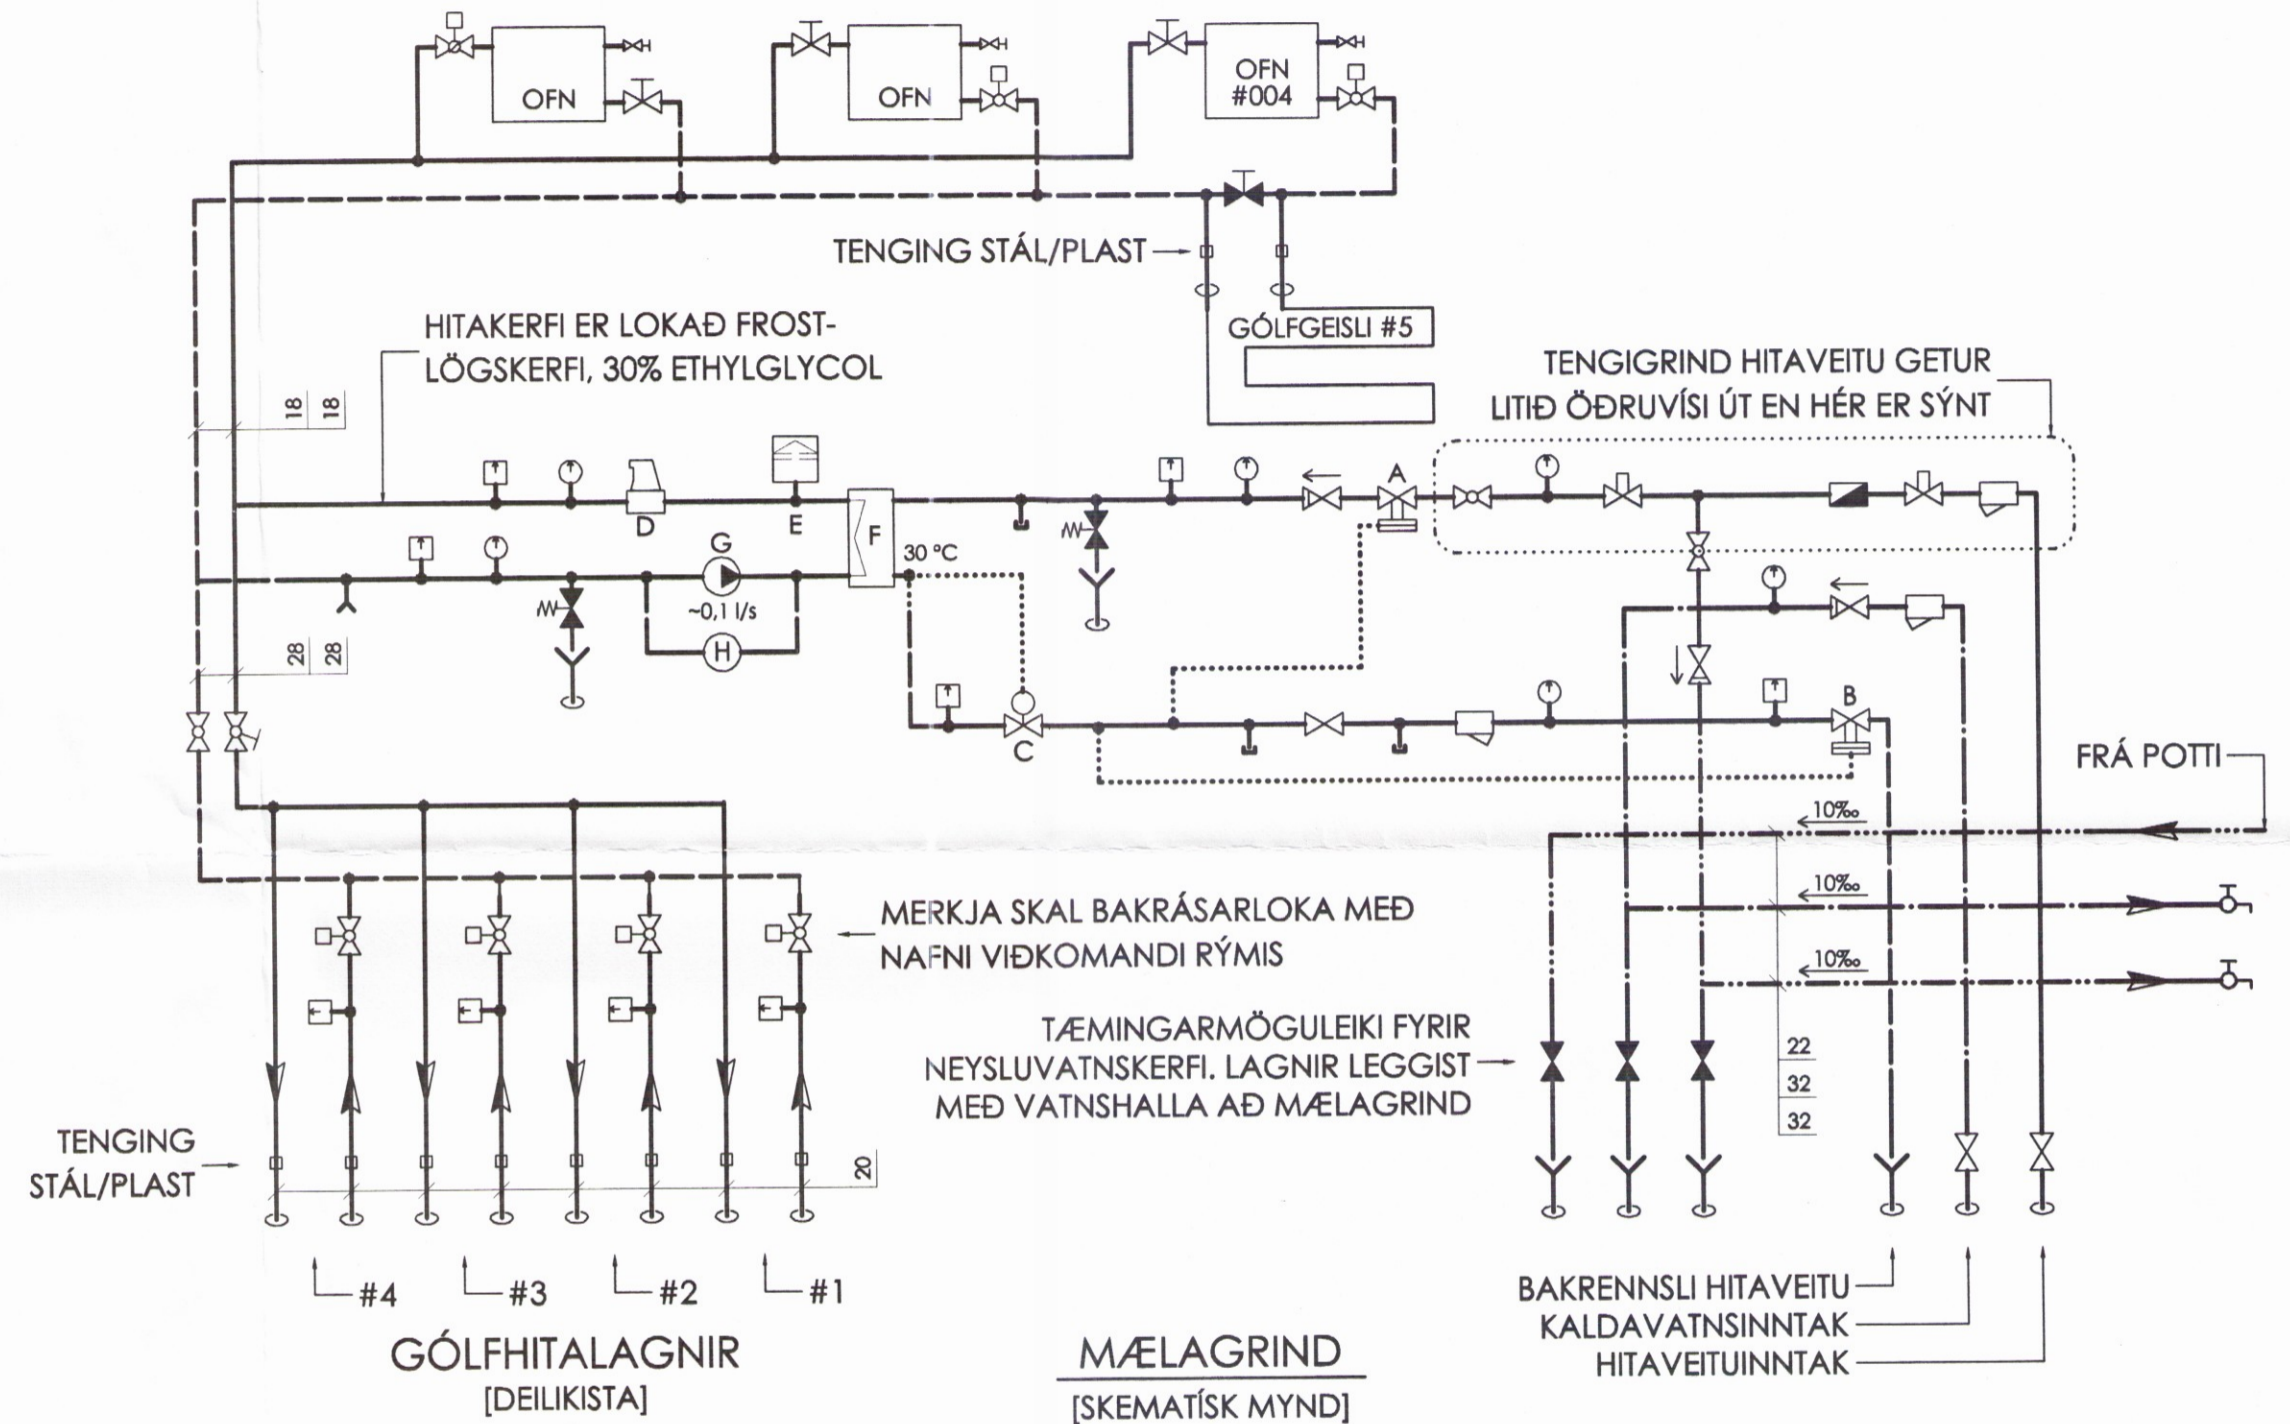


- BÚNAÐUR - NÁNAR SKILGREINDUR Í TEXTA
- KÚLULOKI
- RENNILOKI
- TVÍSTILLILOKI
- STILLITÉ
- SJÁLFRVIRKUR VATNSHITASTÝRÐUR OFNLOKI
- SJÁLFRVIRKUR LOFTHITASTÝRÐUR OFNLOKI
- STRENGLOKI MEÐ MÆLIMÖGULEIKA (TA-STAD)
- LOFTSKRÚFA
- EINSTREYMSLOKI
- ÖRYGGISLOKI (6 kg/cm²)
- TÆMINGARLOKI/ÁFYLLING
- HITASTÝRÐUR LOKI
- BLINDAÐUR TENGIMÖGULEIKI (SNJÓBRÆÐSLA)
- ÞRÝSTIMÆLIR
- HITAMÆLIR
- SÍA
- DÆLA
- SJÁLFRVIRK LOFTSKILJA
- VARMSKIPTIR
- ÞENSLUKER
- TENGING VIÐ FRÁRENSLI

- A ÞRÝSTJAFNARI:
DANFOSS AVP DN15
- B SLAUFULOKI:
DANFOSS AVDA DN15
- C HITASTÝRÐUR LOKI:
DANFOSS AVTB DN15, SVIÐ 20-60 °C
STILLIST Á 30 °C
- D SJÁLFRVIRK LOFTSKILJA:
FLAMCOVENT DN25
- E ÞENSLUKER:
FLEXCON 8/0,5
V = 8 l
FORÞRÝSTINGUR = 0,5 - 1.0 bar
- F VARMSKIPTIR:
SWEP B15x25 (4x¾")
Q = 15 kWh M.V. dT = 40 °C OG dP = 40 kPa
- G HRINGRÁSARDÆLA:
GRUNDFOS UPS-B 25-55 180
H = 5 mVs
Q = 0,30 l/s
- H YFIRÁLAGSVÖRN:
DANFOSS AVDO
MÁ SLEPPA EF INNBYGGT Í DÆLU

EF VALIN ERU ÖNNUR TÆKI EN ÞAU SEM HÉR ERU TILTEKIN SKAL BERA ÞAÐ VAL UNDIR HÖNNUÐ. UPPGEFIN AFKÖST O.S.FR.V. SKOÐAST ÞÁ SEM LÁGMARKSKRÖFUR.

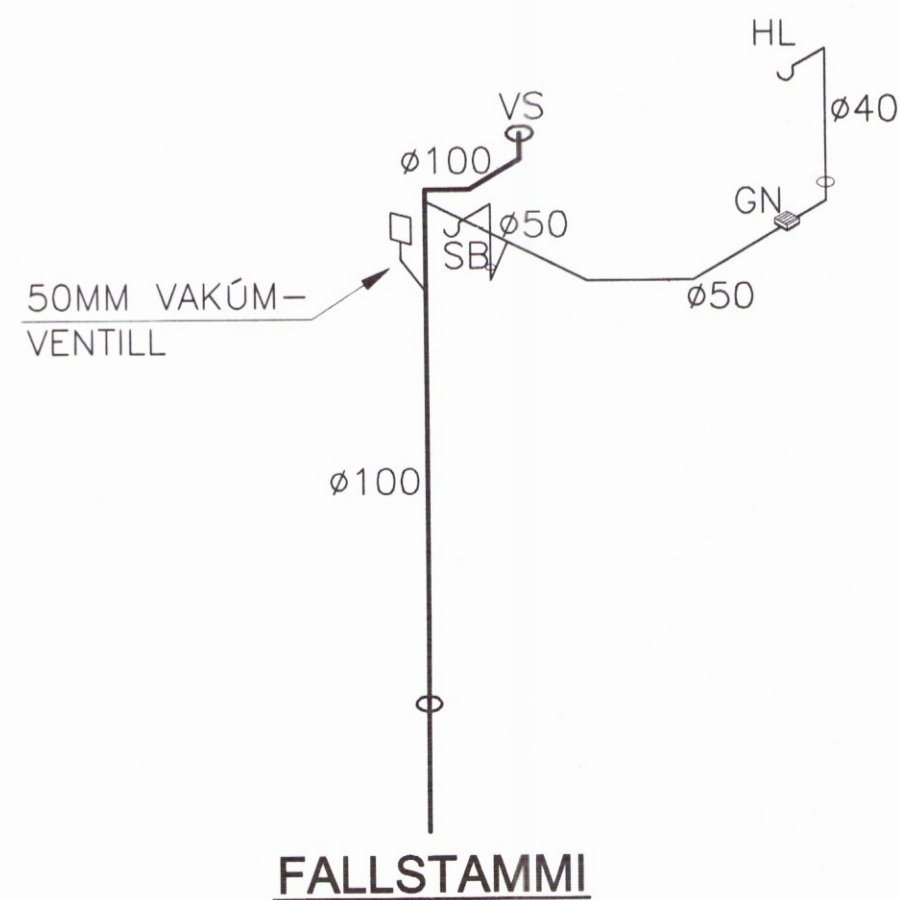

- ÞVERUN LAGNA ÁN TENGINGAR
- KROSSTENGING
- TÉTENGING
- STRAUMSTEFNA
- LOKI SEM VANALEGA ER OPINN
- LOKI SEM VANALEGA ER LOKAÐUR
- FRAMRÁS HITALAGNA
- BAKRÁS HITALAGNA
- HEITT NEYSLUVATN
- KALT NEYSLUVATN
- UPPBLANDAÐ NEYSLUVATN

SUMARHÚS - ÁSATÚN, LÓÐ C1
HRUNAMANNAREPPI

MÆLAGRIND OG FALLSTAMMI

HANNAÐ: TH	TEIKNAD: ANJ	YFIRF.: AÖG	DAGS.: JÚNÍ 2000
SAMÞYKKT: <i>[Signature]</i>			KT.: 190561-3809

VERKFRÆDISTOFA KÓPAVOGS
Hamraborg 7 200 Kópavogi
Sími: 564-4422 Fnx: 564-4433
Netfang: verkkop@arkverk.com

ADALUPPDRETTIR: *[Signature]*

BLAD NR. **L-04**