


GRUNNMYND 1:50  
HITA- OG HREINLÆTISLAGNIR

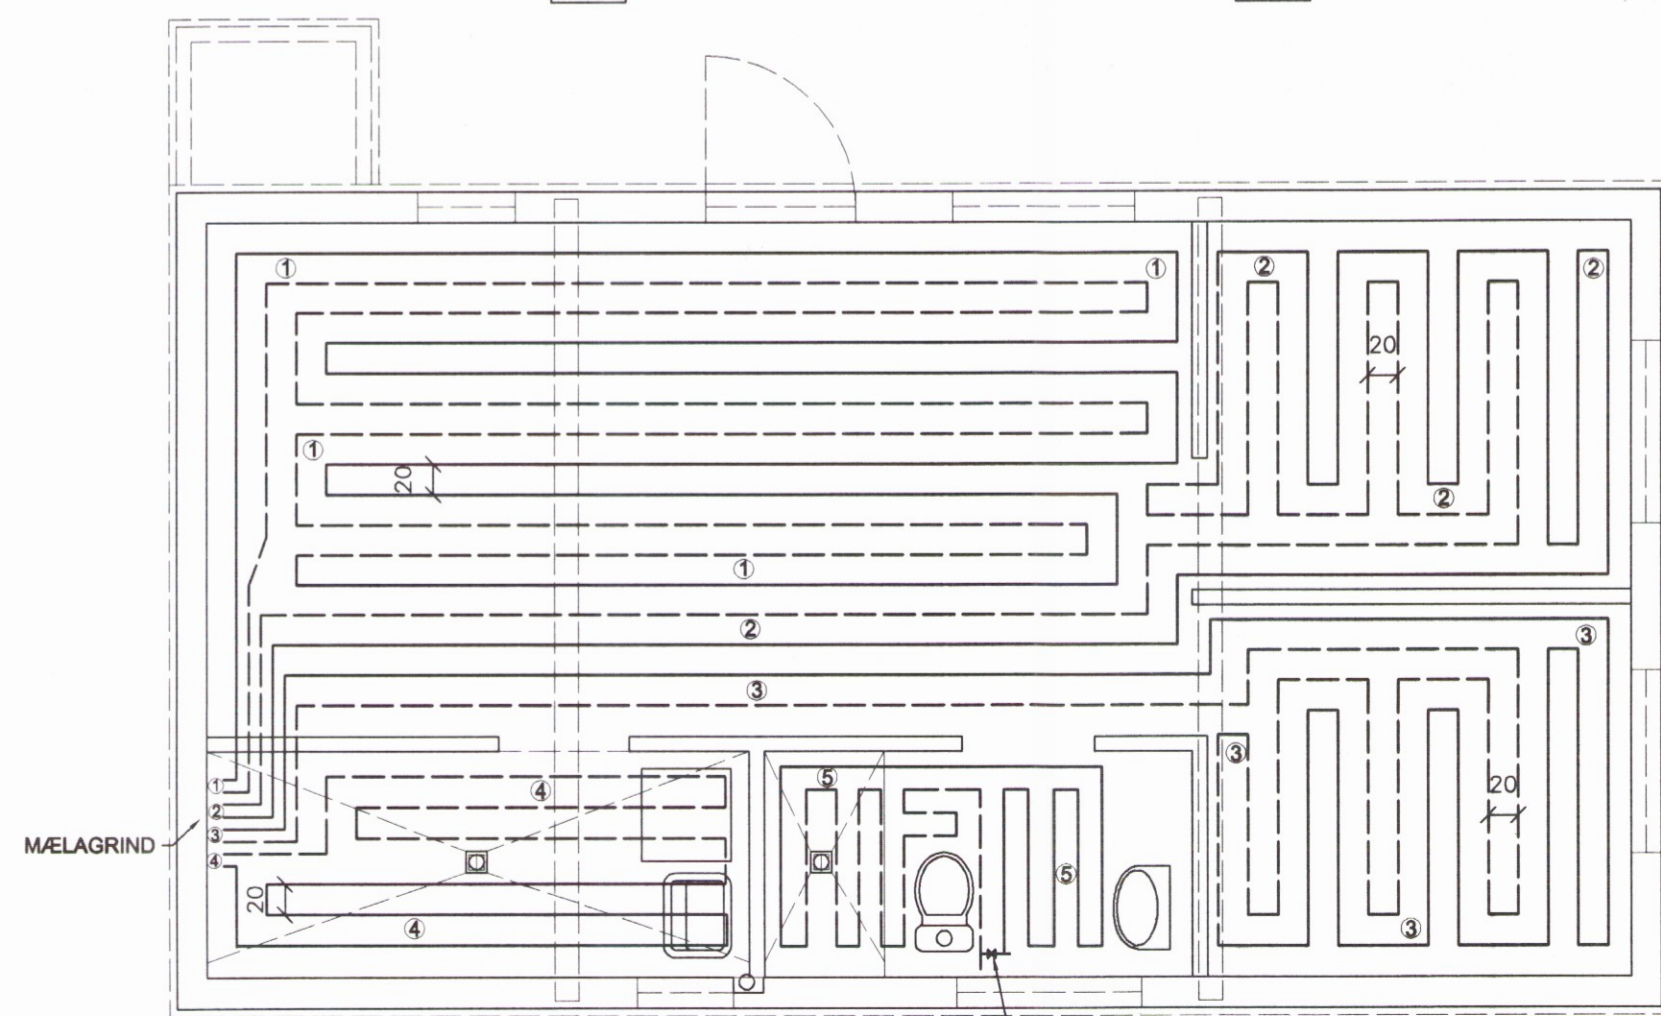

GRUNNMYND 1:50  
GÓLFHITALAGNIR

OFNATAFLA

dT<sub>OFNA</sub> = 40°C

VERK: Sumarhús - Ásatún, lóð C1

OFN	LENGD MEST (CM)	HÆÐ MEST (CM)	TENG. A C B D	LOKI	AFKÖST MINNST (W)	ATHUGASEMDIR	VALINN OFN	AFKÖST (W)
001	100	60	CD	T	550			
002	100	60	AB	T	400			
003	100	60	CD	T	400			
004	65	100	AD	R	250	Handklæðaoafn		
G1				R	1050	Gólfgeisli		
G2				R	300	Gólfgeisli		
G3				R	300	Gólfgeisli		
G4				R	250	Gólfgeisli		
G5				R	100	Gólfgeisli		
101	100	60	AB	T	500			
102	115	60	AB	T	620			
103	115	60	CD	R	730			
104	100	30	AB	T	900	Rúntal		
105	230	30	BC	T	2100	Rúntal		
106	65	60	AB	T	300			
201	85	50	AB	T	550			

HEILDARAFKÖST: 9300 W

R = SJÁLFVIRKUR VATNSHITASTÝRÐUR BAKRÁSARLOKI

T = SJÁLFVIRKUR LOFTHITASTÝRÐUR FRAMRÁSARLOKI

TF = SJÁLFVIRKUR LOFTHITASTÝRÐUR FRAMRÁSARLOKI MED FJARNEMA

LOFTSKRÚFA, STILLITÉ OG SJÁLFVIRKUR LOKI SKV. OFNATÖFLU FYLGI HVERJUM OFNI

SUMARHÚS - ÁSATÚN, LÓÐ C1  
HRUNAMANNAREPPI

HITA- OG HREINLÆTISLAGNIR  
KJALLARI - GRUNNMYND, OFNATAFLA

HANNAD: TH TEIKNAD: ÁNJ YFIRF.: ÁÖG DAGS.: JÚNÍ 2000

SAMPYKKT: *Þorgeir Ólafsson* KT.: 190561-3809

SKJAL: LAG02

KVARDI: 1:50

BLAD NR. L-02

ADALUPPDRETTIR: *Þorgeir Ólafsson*

VERKFRÆDISTOFA  
KÓPAVOGS

Hamraborg 7 200 Kópavogi  
Sími: 564-4422 Fax: 564-4433  
Netfang: verkop@arkverk.com