




Grunnmynd 1:100

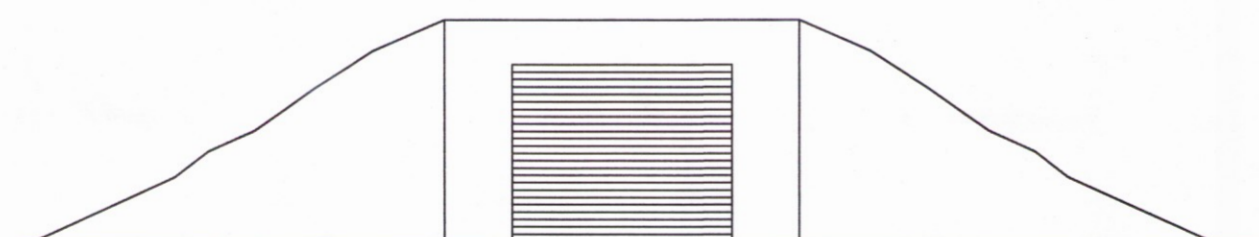

Útlit norðvestur 1:100

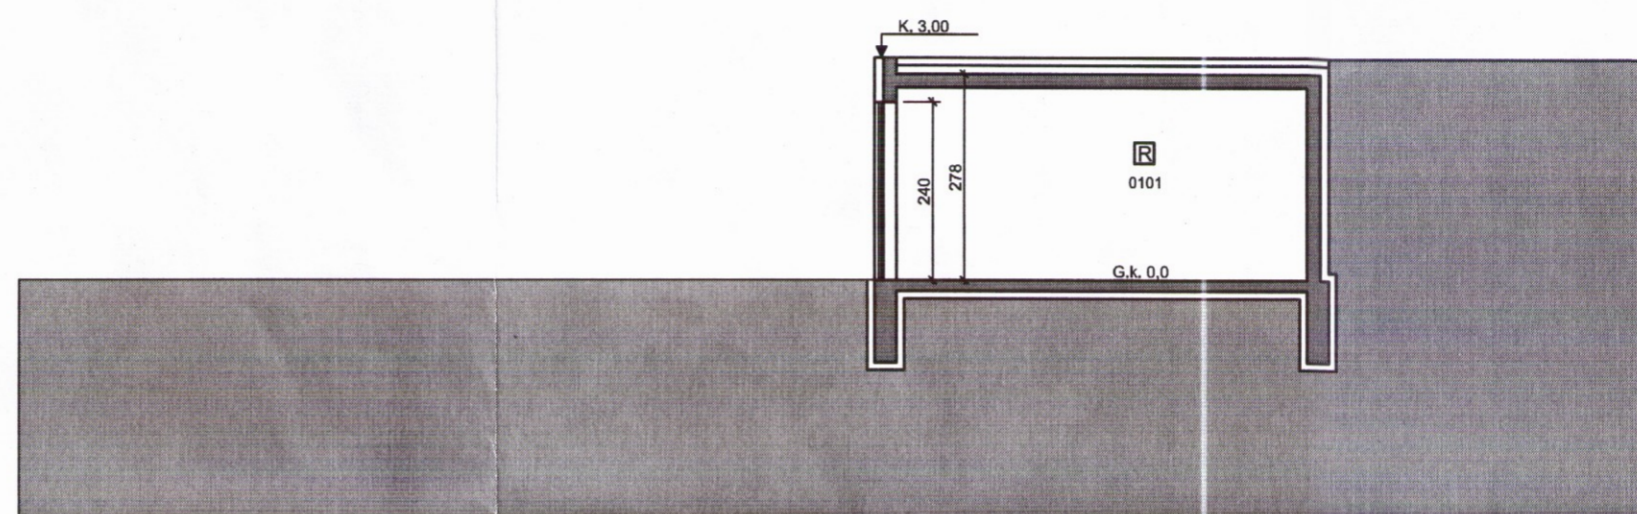

Skurður A-A 1:100

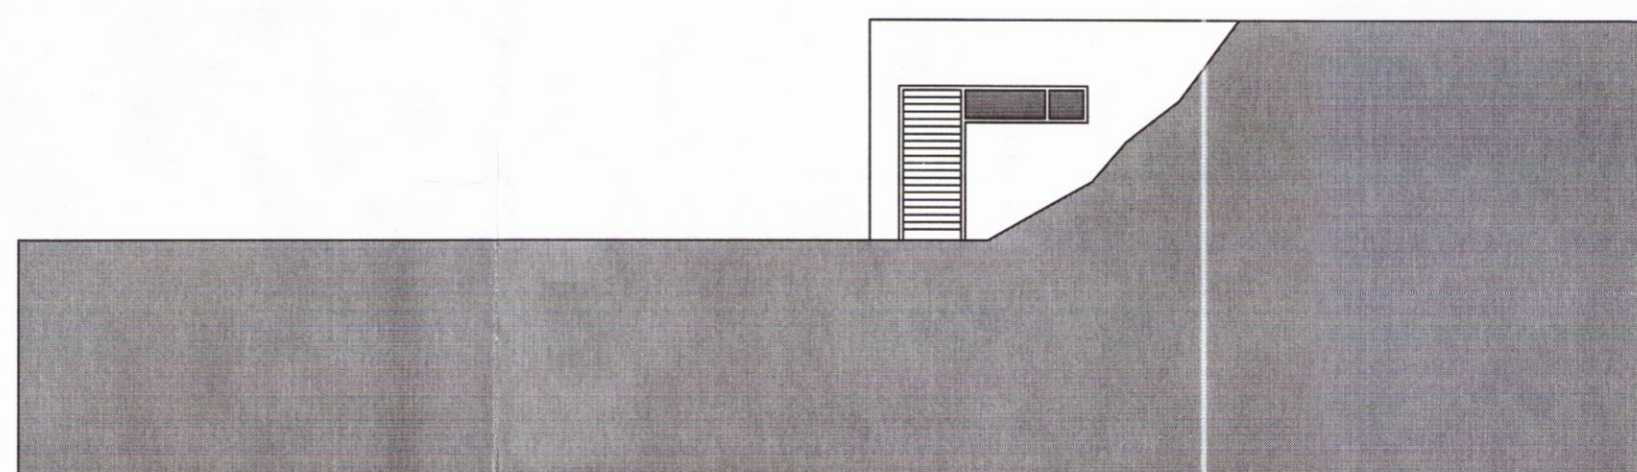

Útlit suðvestur 1:100

Holtabyggð 222, Hrunamannahreppur A2 blað 5 af 6

Nýtt frístundahús  
 Grunnmynd, útlit og skurður bílgeymslu

Breytt: Dags: Lýsing:  
 ÓP 26.09.2016 Ný bílgeymsla

Hannað: ÓP Teiknað: ÓP Dagsetti: 20.12.2015 MKV: 1:100

Páll V. Bjarnason 060346-2249  
 Ólöf Pálsdóttir 160174-3589



**PÁLL V. BJARNASON ARKITEKT FAÍ**  
**ÓLÖF PÁLSDÓTTIR ARKITEKT**  
 HÖNNUN - RÁÐGGJÖF - ENDRBYGGINGAR

HAFNARSTRÆTI 19 KT. 431005-0690  
 101 REYKJAVÍK SÍMI: 5789880, 8219880  
 www.p-ark.is p-ark@p-ark.is