

**Byggingarlýsing:**

Húsið er frístundahús.

Undirstöður eru tjörusoðnir slmastaurar reknir niður á fastan grunn. Húsið situr á langblitum IPE 160, gólfbitar eru 45x195 klæddir með 22mm krossvlá.

Byrðarvirki er úr harðvía stöðlr eru 110mmx110mm.

Millistöða kemur 45x125mm harðvíaður sem er ysta klæðning og myndar burð hússins ásamt súlum. Innveggir eru uppbyggðir úr 35x70mm grínd klæddir með 12mm spónaplötum.

Innan á súlur er klætt með 12mm wbp krossvlá og er loftunarbílmill krossvlá og ystu klæðningar. Veggir eru einangradlr með 5cm stélnullgrínd, þak og gólf eru einangruð með 15cm stélnull.


Innan við alla einangrun kemur rakasperra.

Innan á einangrunargrínd er klætt með 12mm spónaplötum.

Þak er klætt með ál/stálpötum, sem ysta byrð klætt á hefðbundin hátt.

Lagnir eru í einangrunargrínd í útveggjum.

Í húsinu er reykskynjarð og 6L duftslökkvitæki.

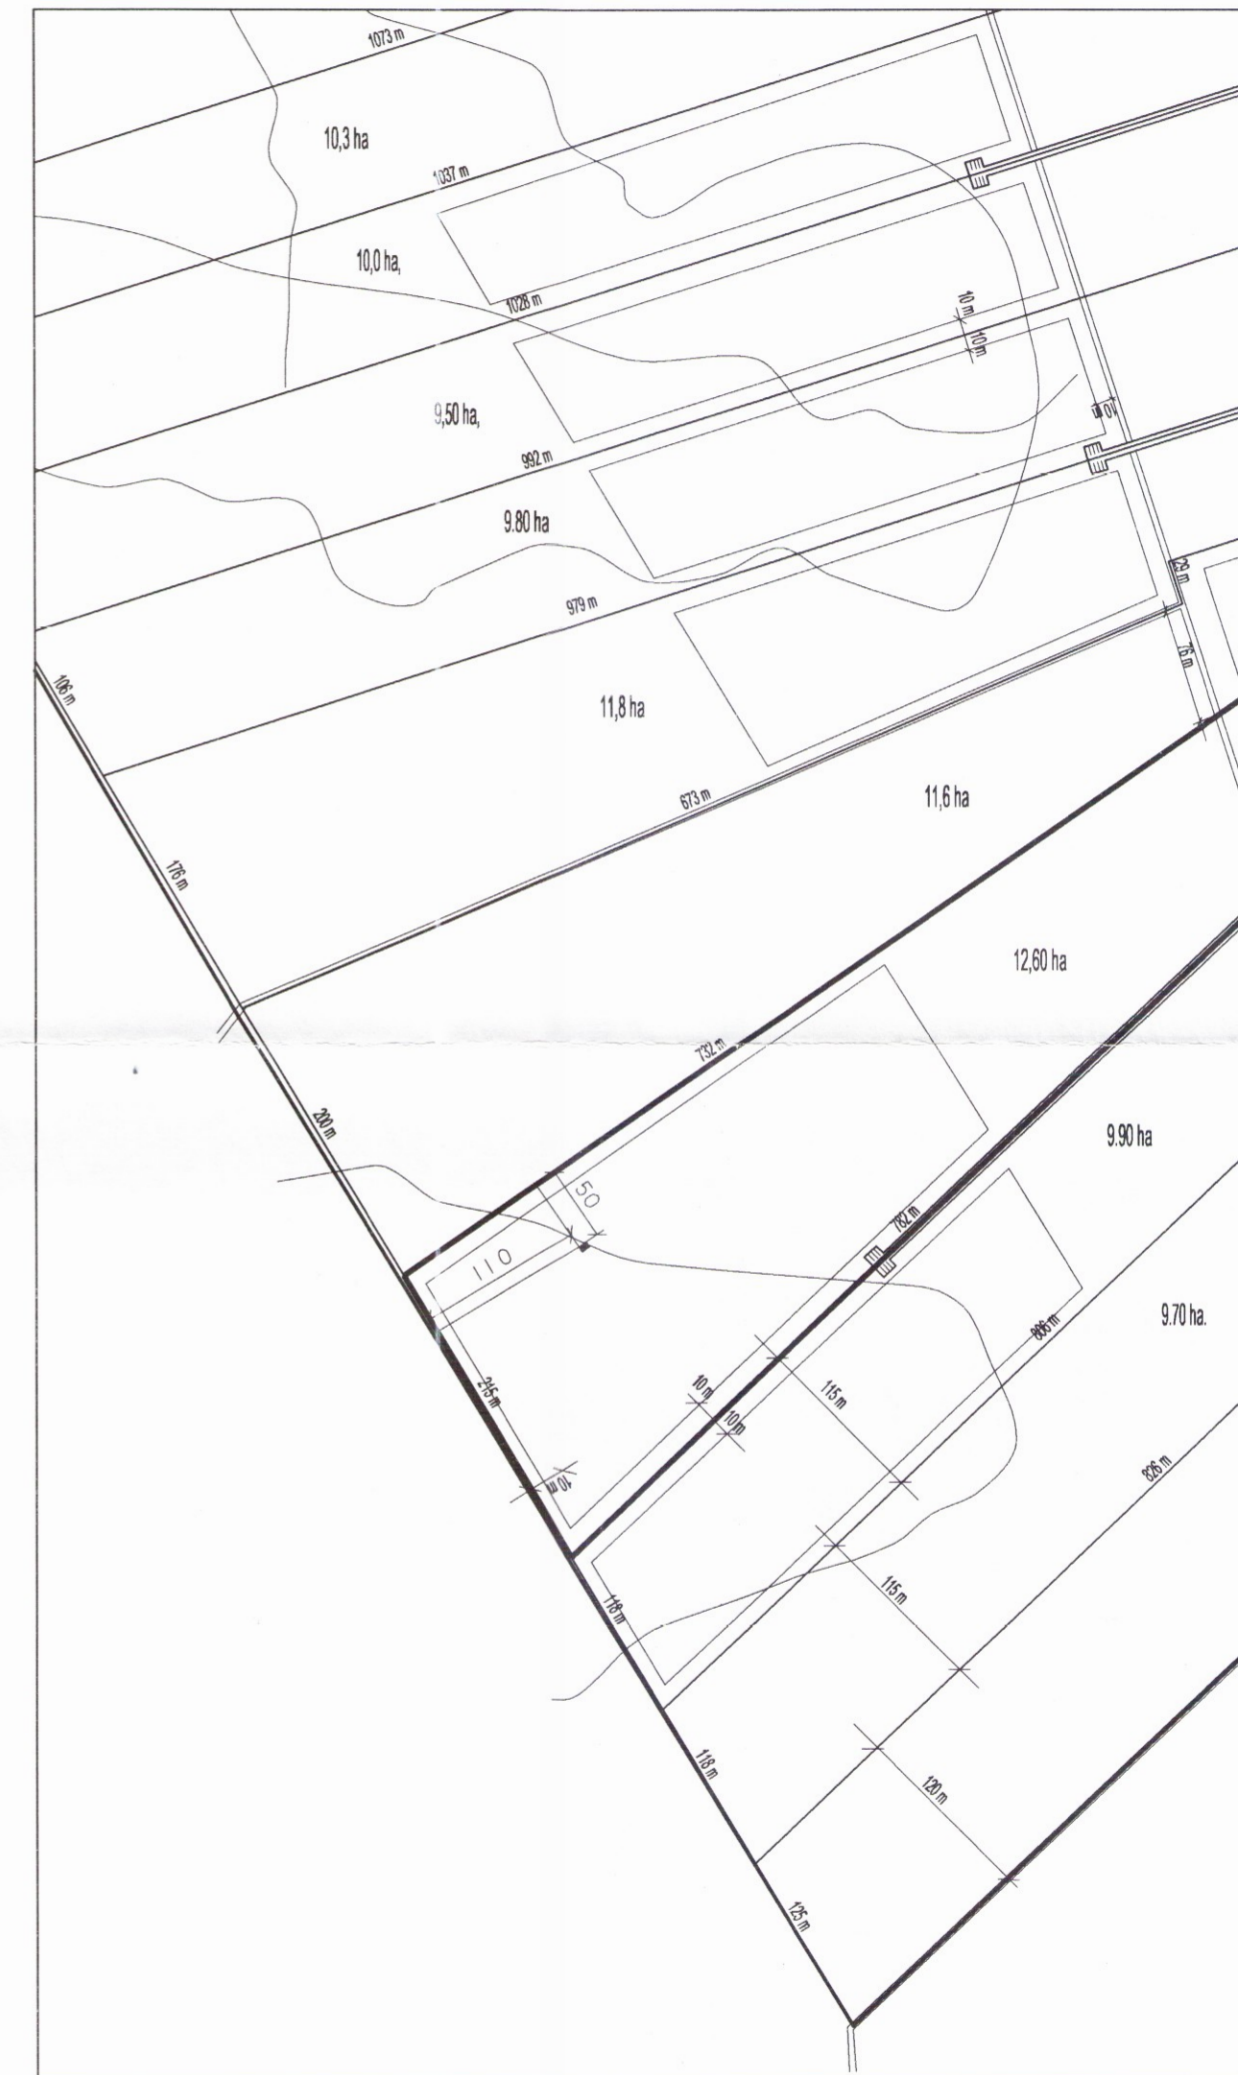

AFSTÖÐUMYND MK. 1:2000

Skráningartala: Kringla nr. 21		Skrásetjari: Guðmundur H. Sveinsson															
Landnúmer: 190149		Kennitala: 20.04.80.4739															
Matshlutanúmer: 01		Utgáfa: 4.01b															
		Dags.: 22.1.2007															
Uppskipting og lýsing																	
D0	D1	D2	D3	D4	D5	D5M	D6	D7	D8	D9	D10a	D10b	D11	D12	D16	D17	
Lokun	Rými hæð-mó	Noðun texti	Höfuð-flakkun	Eignar-hald	Botnflötur m²	Milliflötur m²	Ségar m²	Op m²	Brúttóflötur m²	Brúttóflötur sh < 1,8 m²	Salarhæð min	Salarhæð max	Brúttó rúmmál m³	Nettóflötur m²	Birt flatarmál m²	Reiknataka skiptarúmmáls	Skiptarúmmál m³
		<b>Matshluti</b>			24,5	0,0	0,0	0,0	24,5	0,0			72,5	22,3	24,5	61,548	
		<b>Botn</b>											4,9				
	01	<b>1. hæð</b>			24,5	0,0	0,0	0,0	24,5	0,0			67,6	22,3	24,5		
A	0101	<b>Frístundahús</b>	N	0101	24,5				24,5		2,52	3,19	67,6	22,3	24,5	2,76	61,548
Athugasemdir																	
Sameignir summa																	
Eignarhald																	
	Eignar-hald	Noðun texti	Birt flatarmál m²	Skiptarúmmál	Séreign m³	Séreign og sameign m³											
	0101	<b>Frístundahús</b>	24,5	61,548	61,548												
	<b>Allt</b>		24,5	61,548	61,548												

**KRINGLA GRIMSNES**  
 BYGGINGARNEFNDARTUR  
 ÚTLIT - SNID - AFSTÖÐUMYND  
 C: TEIKN/SUMARHÖS/SVEINN IVARSSON  
**SVEINN IVARSSON**  
 LYNGHÁLSI 3 110 RYKJÓKUR  
 SVEINN IVARSSON ehf.