

AUSTLÆGHLIÐ




NORÐLÆGHLIÐ


Samþykkt

17 OKT. 2006


Hanna Þórunn
Byggingarfulltrúi uppsveita Árnes

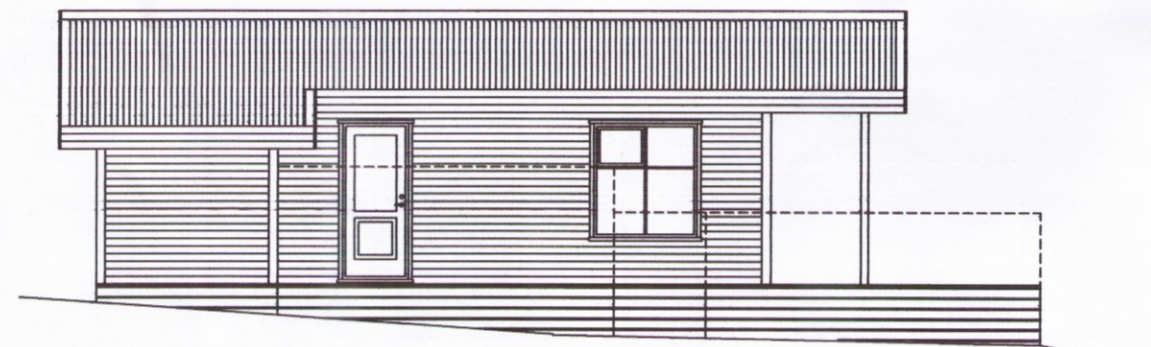

VESTLÆGHLIÐ

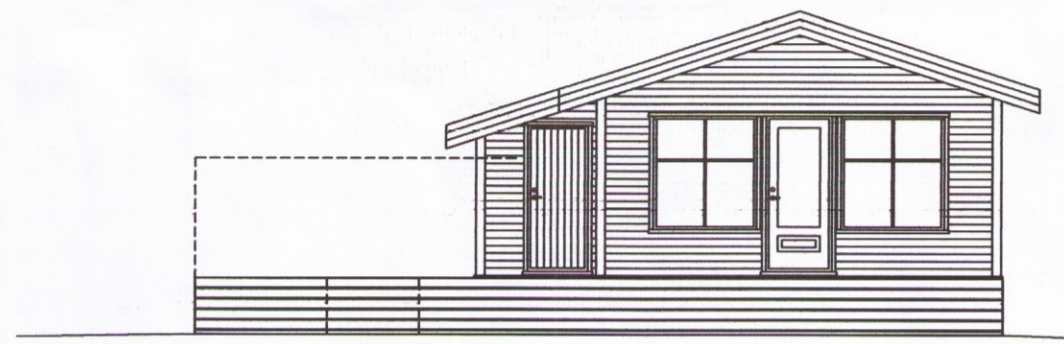

SUÐLÆGHLIÐ

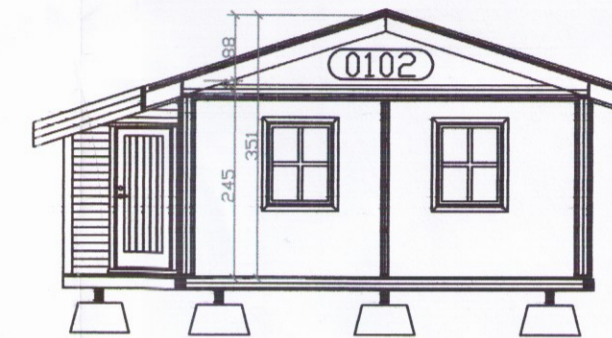

SNIÐ A-A

BYGGINGARLÝSING

UNDIRSTÖÐUR

FORSTEYPTIR STEINAR 80X80/60X60/30cm HAÍR 14 STK. UNDIR HÚS OG 10 STK. UNDIR VERÖND FRAMAN VIÐ HÚS. STEINARNIR KOMI Á ÞJAPPADA FYLINGU

GÓLF

DREGARA TVÖFALDIR GAGNVARID 48X198 FESTIR VIÐ UNDIRSTÖÐUR MED KAMBSAUM Í GATAGIRDI SEM ER STEYPT Í UNDIRSTÖÐUR. GÓLFBITAR 48X148mm C/C600, FESTIR VIÐ DREGAR MED 10mm SNITTEINUM NEDAN Á ÞÁ ER NEGLT 21X95 TIL AD BÚA TIL SÆTI FYRIR 9mm KROSSVIÐ SEM KEMUR MILLI GÓLFBITA, EINANGRAÐ MED 125mm, ÞÉTTULL, RAKASPERRA, 22mm RAKAÞOLNAR GÓLFPLÖTUR.

ÚTVEGGIR

GRIND 48X123mm c/c 600, KLÆDD AD UTAN MED 9mm GRENIKROSSVIÐ. LOFTBIL ER 21mm, SIÐAN KLÆTT AD UTAN MED LÁRÉTTRI 21mm RÚNAÐRI FURU VATNSKLÆÐNINGU EINANGRUN 125mm ÞÉTTULL, RAKAVÖRN, LAGNAGRIND 34X45mm OG 12mm GRENIPANIL.

INNVEGGIR

34X70 c/c 40-60cm, EINANGRAÐIR MED 50mm ÞÉTTULL OG KLÆDDIR MED GRENIPANIL BEGGJA MEGIN

MILLIGÓLF

BITAR 48X148mm c/c600, EINANGRUN 75mm ÞÉTTULL, NEDAN Í LOFT ER KLÆTT MED 12mm GRENIPANIL OG OFAN 22mm RAKAÞOLNUM GÓLFPLÖTUM.

ÞAK

LÍMTRÉSBITI Í MÆNI 90X400, SPERRUR 48X198mm C/C600. ÞAKKLÆÐNINGU 25X150mm, ÞAKPAPPI OG LITÁÐBARUSTÁL. NEDAN Á BORDAKLÆÐNINGU KOMI LISTAR 25X25 LOFTUN OG Í HVERT SPERRUBIL KOMI 2XØ32mm ÖNDUNARRÖR. EINANGRUN Í ÞAKI ER 180mm ÞAKULL MED ÁFÖSTUM PAPP, RAKASPERRA, LAGNAGRIND 34X45 OG 12mm GRENIPANILL

GLUGGAR

ÚR GAGNVARDI FURU OG GLERJADIR MED TVÖFÖLDU GLERI.

SUMARHÚS, STÆRDIR: (MATSHLUTI 01)

BRÚTTÓFLÖTUR 1. HÆÐ = 54,1m²
NETTÓFLÖTUR 1. HÆÐ = 45,3m²
BRÚTTÓRÚMMÁL 1. HÆÐ = 159,3m³



SJÁ NÁNAR Á SKRÁNINGATÓFLUR

ROTÞRÓ

ROTÞRÓ SKAL UPFYLLA LEIÐBEININGAR HOLLUSTU-VERNDAR RÍKISINS OG FENGIÐ VIÐURKENNINGU HENNAR. ALLUR FRÁGANGUR FRÁVEITULAGNA SKAL VERA SKV IST-65, IST 68 OG BYGGINGARREGLUGERÐAR

SKÝRINGAR OG TÁKN

- ST SLOKKVITÆKI
- REYKSKYRNJARI
- UTMERKI
- BJÖRGUNAROP

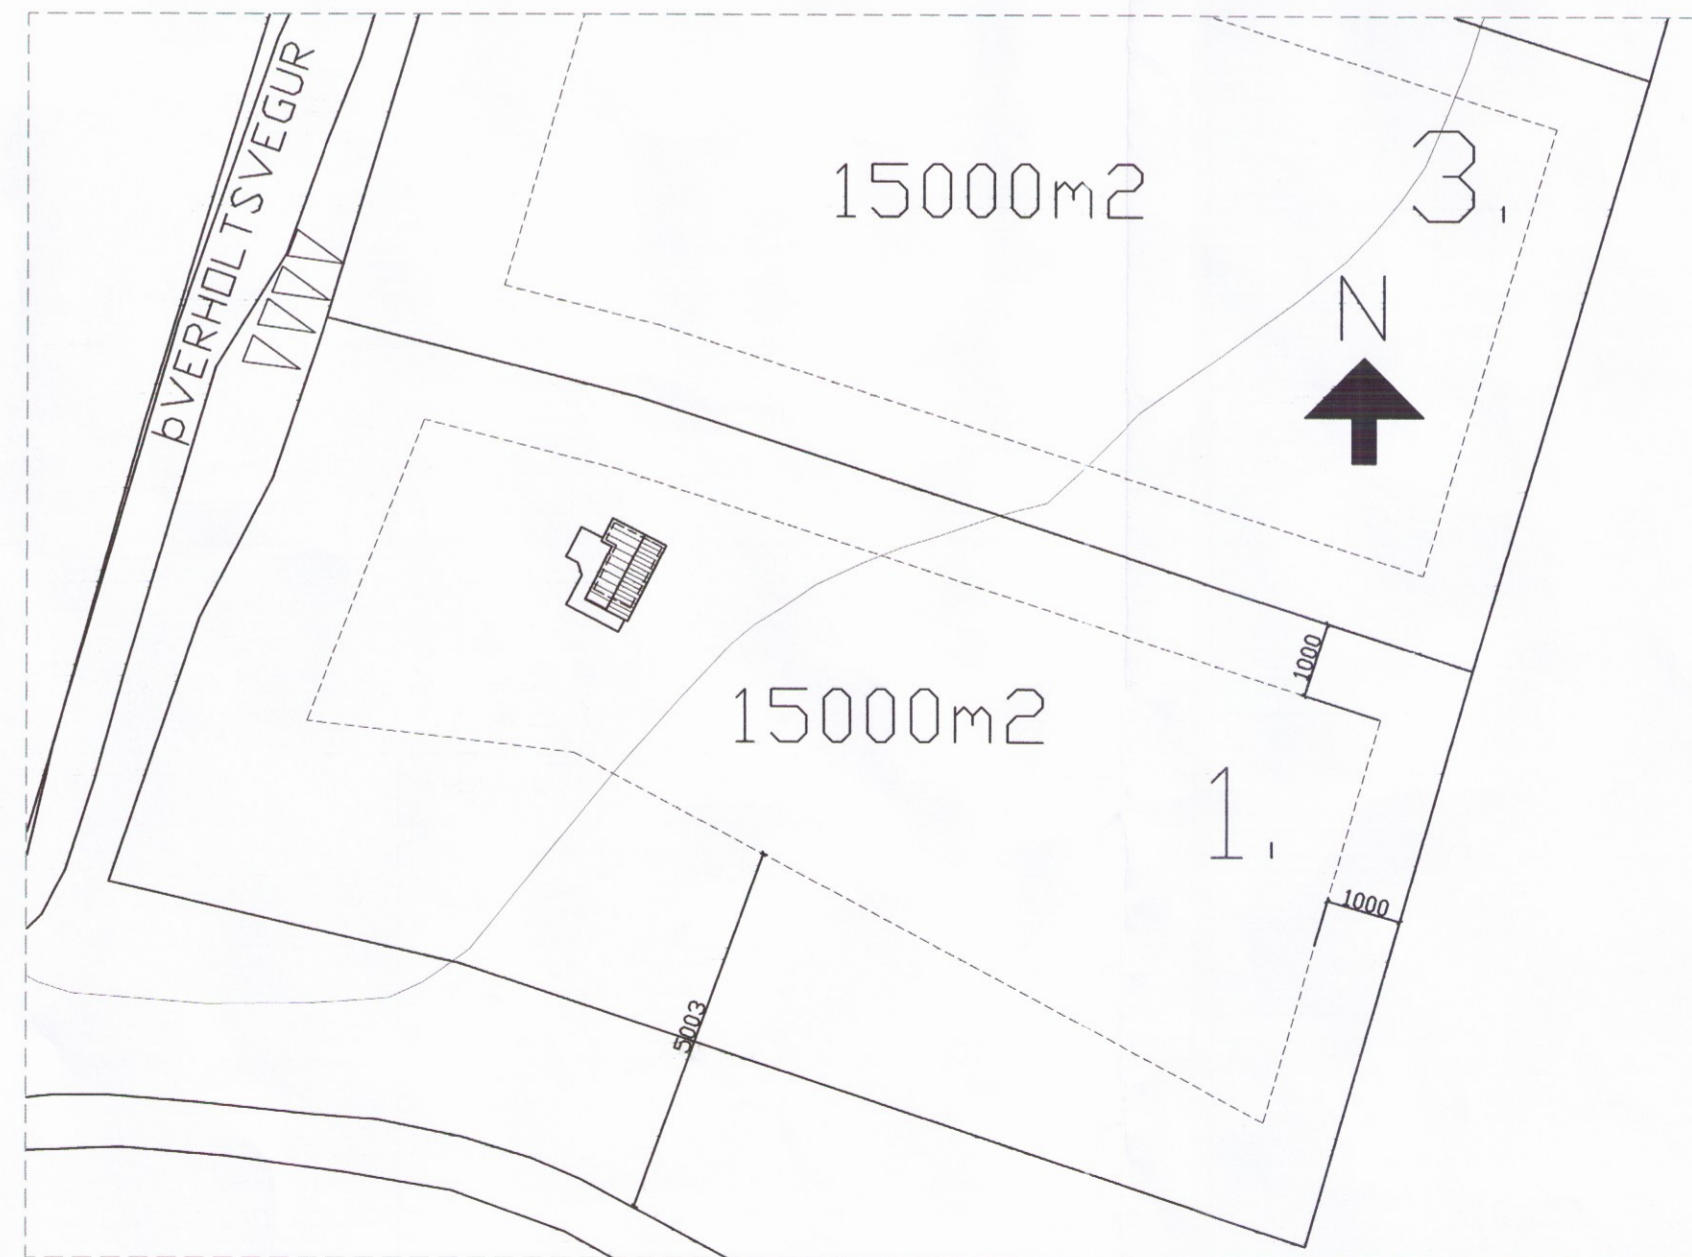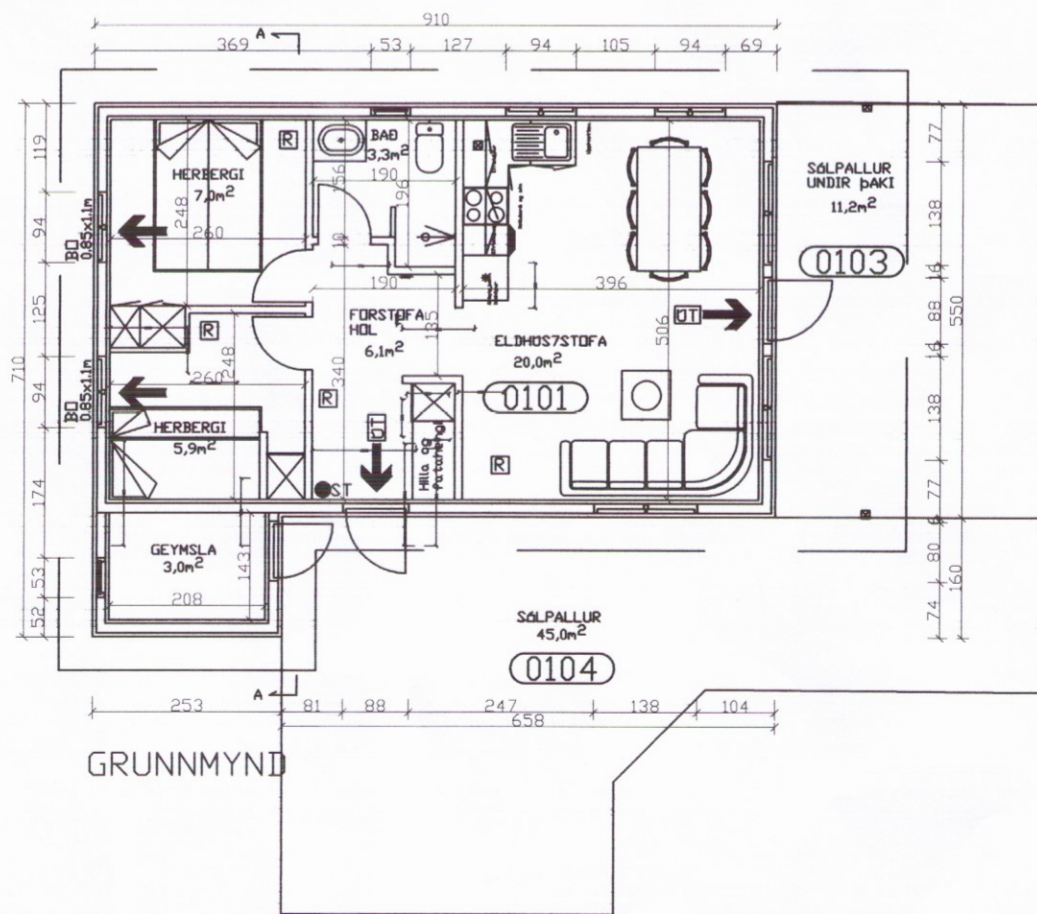

D			H			Dags.	Hannað	Verk.nr	Mælikvarði	Teiknistofa PZ ehf Ráðgjafarverkfræðipjónusta 	Verkhelti ÞVERHOLTSVEGUR 1 ÖRMSTÖÐUM GRÍMSNES OG GRAFNINGSSHREPP Verkefni GRUNNMYND, SNIÐ, ÚTLIT OG AFSTÖÐUMYND
C			G		OKT. 06	EA	0655	1/100			
B			F		Yfirfarið	Teiknað	Teikn.nr	1/1000			
A			E			EA	101	Breyting			
NR	DAGS.	BREYTING	NR	DAGS.	BREYTING	Samþykkt 			Kirkjuvegi 23 900 Vestmannaeyjum Sími 481-2711 Fax 481-3076 Heimastíða http://www.teiknistofa.is Netfang pz@teiknistofa.is		

1009