


ÚTLIT SUBVESTUR MEÐ AÐALHÖSI 1:100

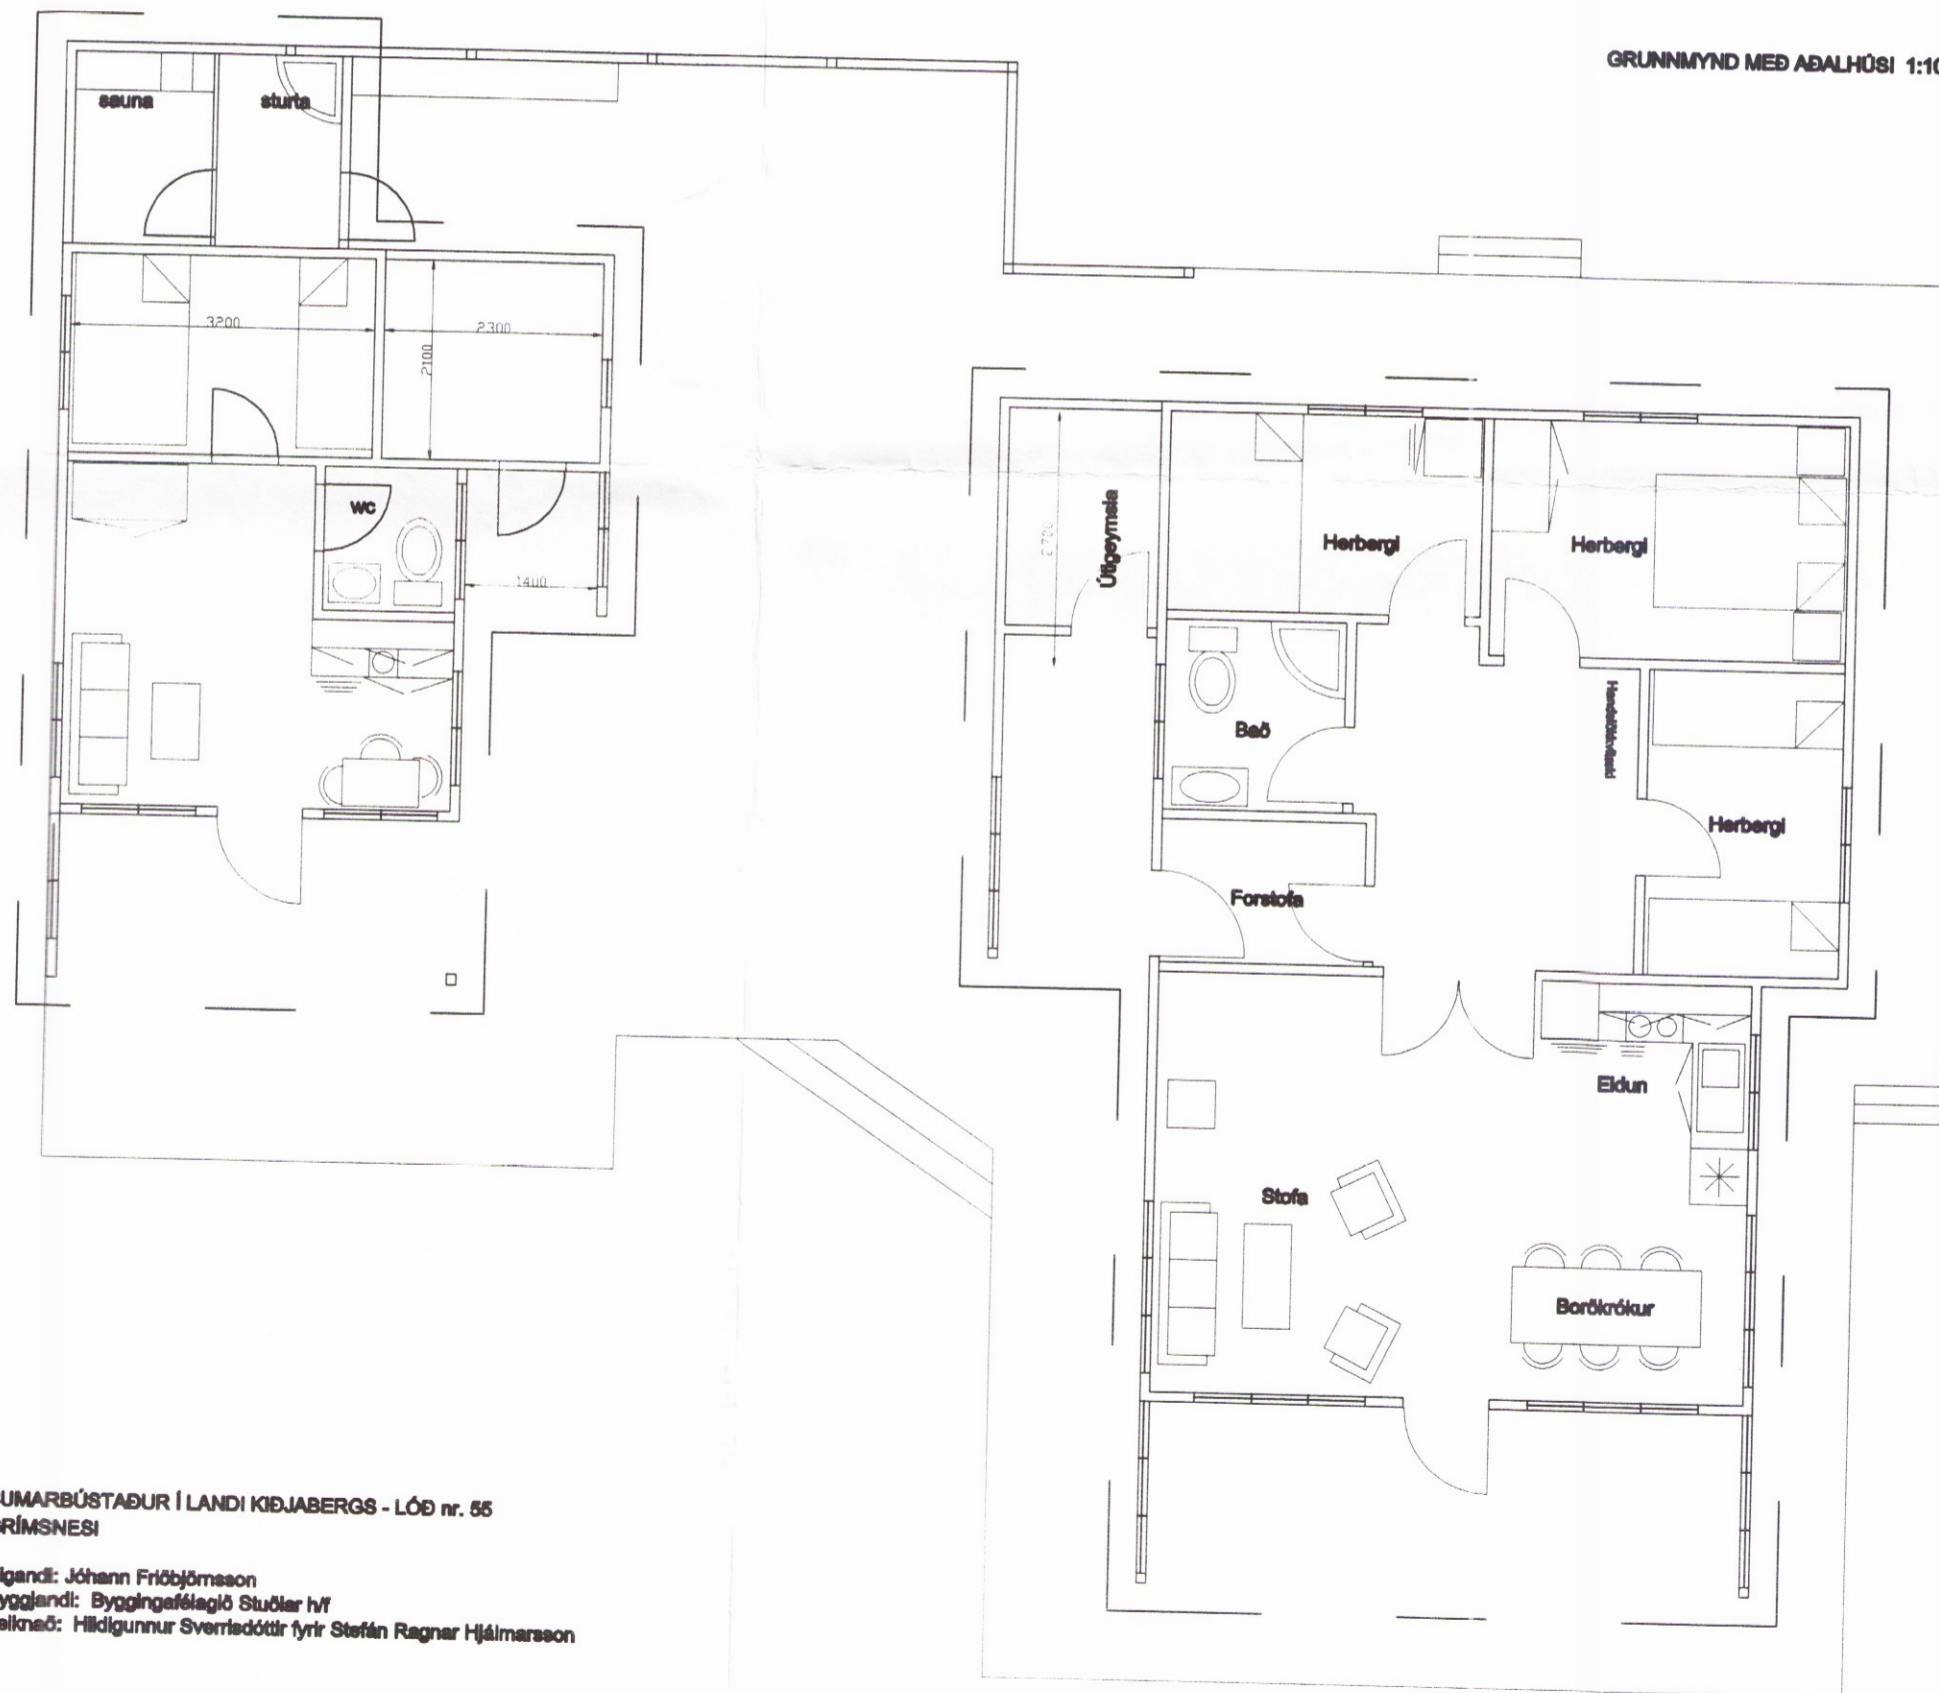

GRUNNIYND MEÐ AÐALHÖSI 1:100

SUMARBÚSTAÐUR Í LANDI KILJABERGS - LÖÐ nr. 55
GRÍMSNESI

Eigandi: Jóhann Friðbjörnsson
Byggingi: Byggingafélagið Stúdlar h/7
Teiknaði: Hildigunnur Sverredóttir fyrir Stefnir Ragnar Hjálmarsson

Samp. 27.08.2002

BYGGINGARFULLTRÚI
GRÍMSNES OG GRÁFNINGSREPPS

Hilmar Einarsson