




Skipulags- og byggingarfulltrúi Uppsveita bs.
Samþykkt
 15 AUG. 2012
Jónína Þórunn
 f.h. Byggingarfulltrúi

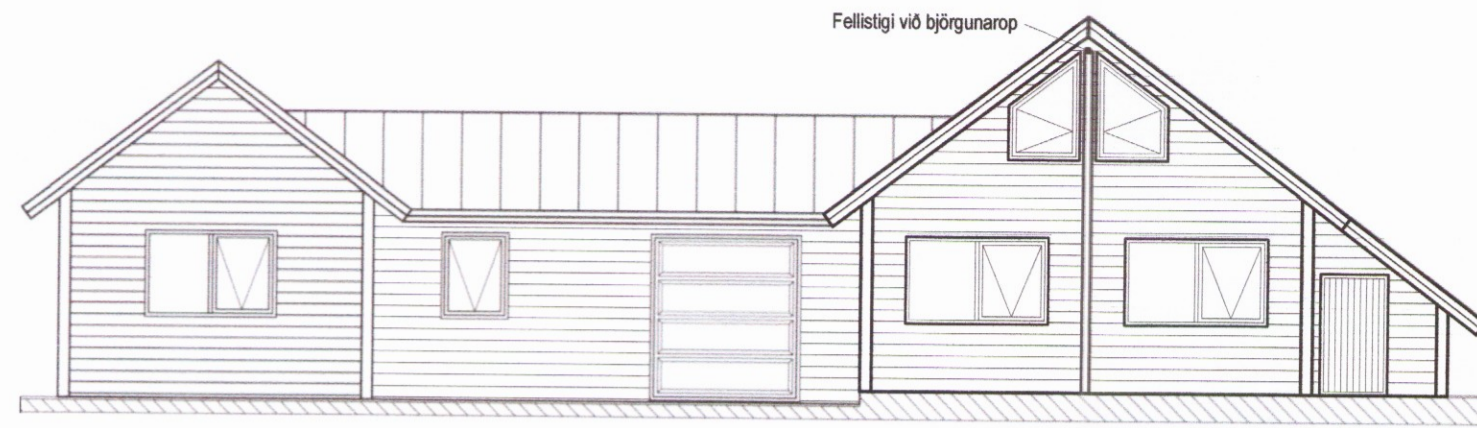


Austur útlit

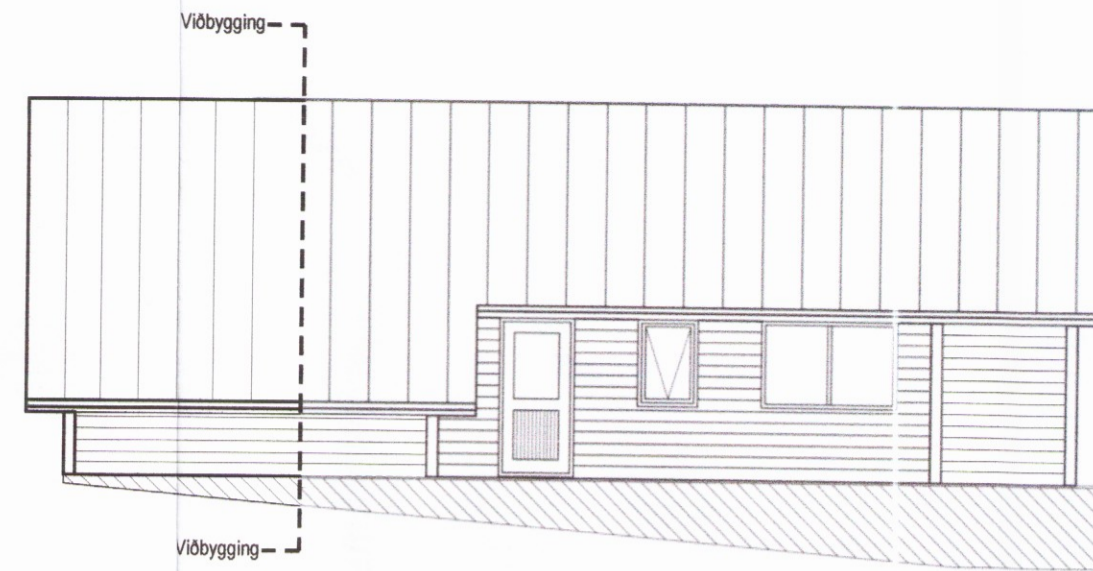


Norður útlit

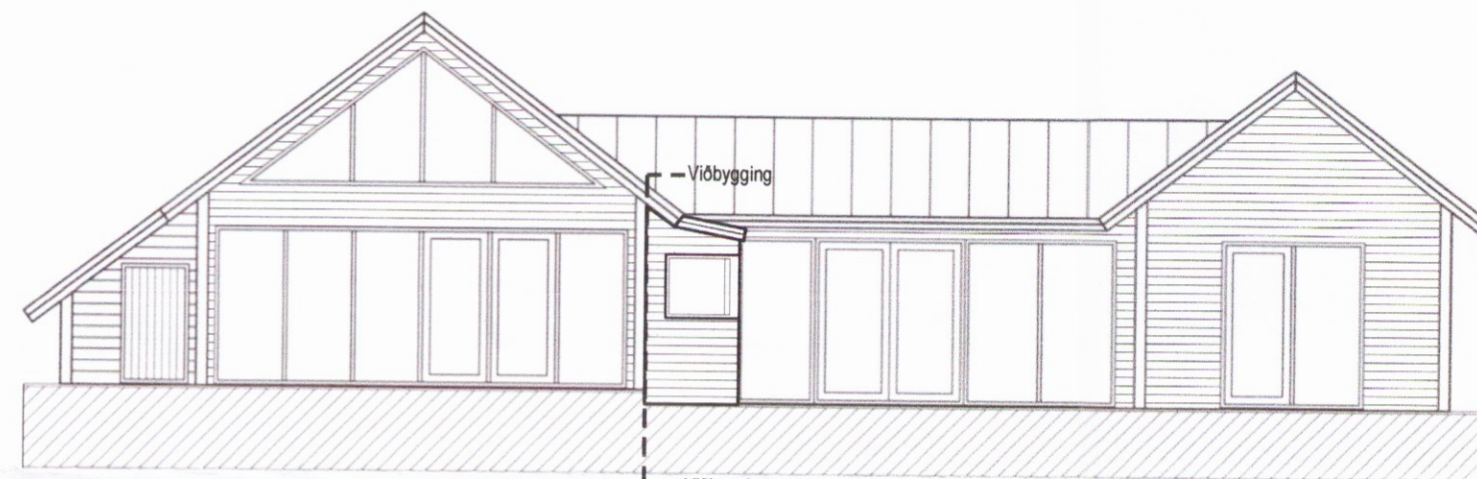


Vestur útlit

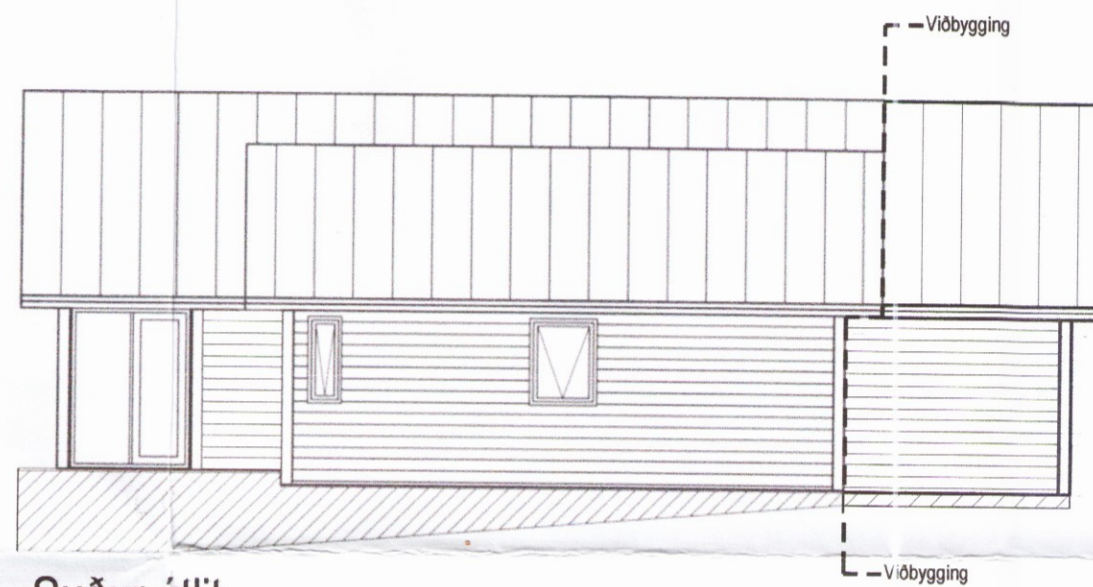

Suður útlit

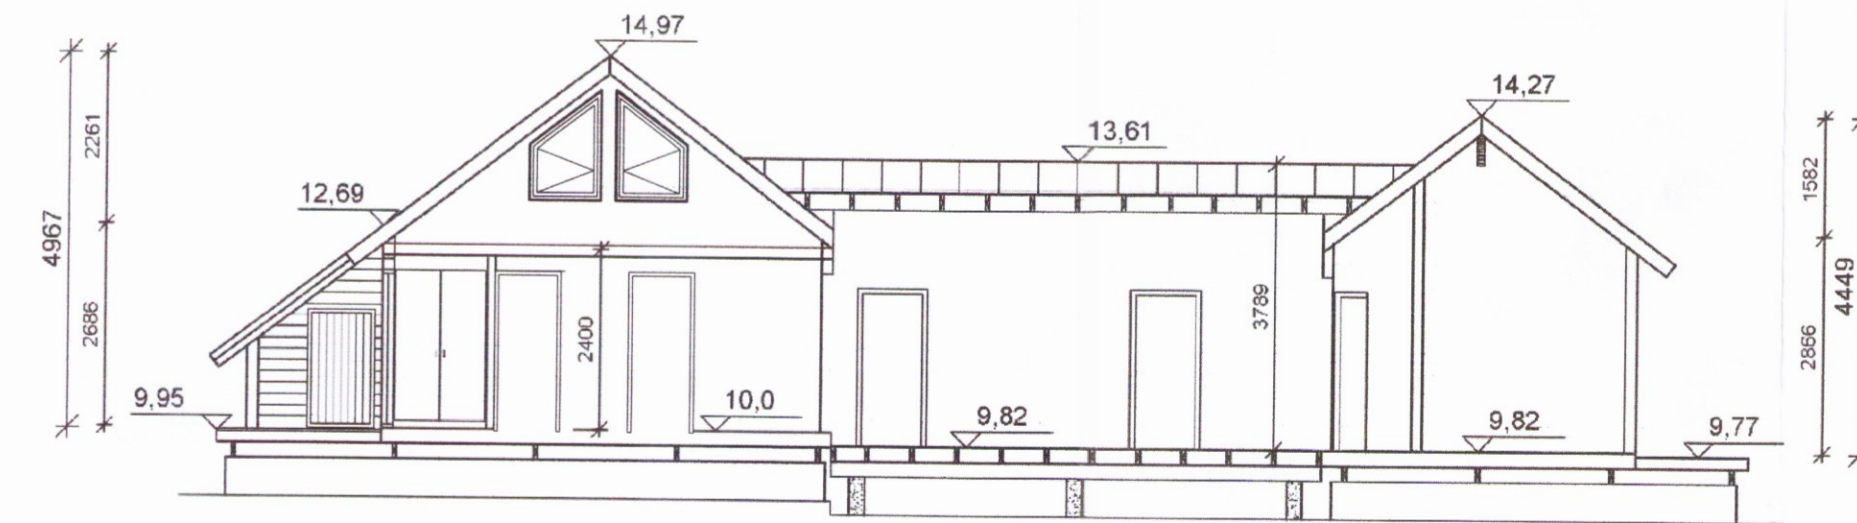

Skurður A-A

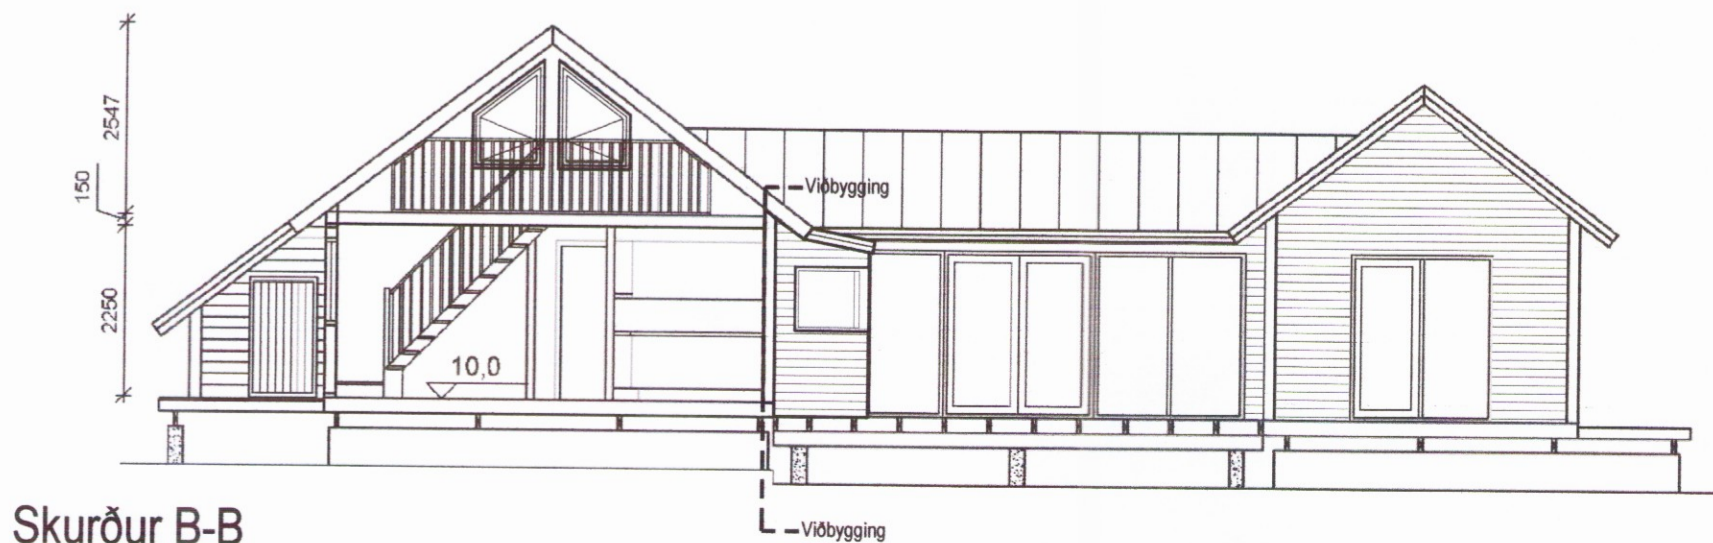

Skurður B-B

Tákn

- | | |
|--|--------------------|
| GN = Gólfniðurfall | Brunatákn |
| PN = Pakniðurfall | Veggir og hæðaskil |
| SN = Svalaniðurfall | EI60 |
| LR = Loftræsting | EI90 |
| VLR = Vélknúin loftræsting | A-EI60 |
| PK = Póstkassar | A-EI120 |
| NL = Neyðarljós | REI60 |
| BO = Björgunarop | REI120 |
| R = Reykskynjari | A-REIM120 |
| HSL = Handslökkvélteki | |
| ÚT = Merktur útgangur | |
| BO = Fellistigi við björgunarop | Hurðir |
| BR = Brunaslanga | E-CS30 |
| ST = Stigleiðsla | EI-CS30 |
| ST = Stigleiðsla út | EI-CS60 |
| ST = Stjórnstöð brunaviðvörðunarkerfis | Gluggar |
| IN = Inntak | E30 |
| BI = Bilastæði fyrir fallaða | |

Útg.	Dagsetning	Lýsing	Nafn
1	10.05.2003	Stækkun	ÓI
2	23.07.2012	Stækkun	RCM



KRark Kristinn Ragnarsson arkitekt ehf.
 Armuli 1-4, hæð. 108 Reykjavík, Ísland
 S. 564.2255 · Fax. 544.4225
 Kt. 581298.3589 · www.krark.is · krark@krark.is

Kiðjabergr 17
Grímsnes- og grafningshreppur
 Landnúmer: 168948 Staðgreinir: 8719-1-50000170
 Sumarbústaðir

Útlit og skurður A-A, B-B
 Bygginganefndateikningar

Hönnun:	SH	Verknúmer:	12018IS
Verkefnastjóri:	RCM	Mælikvarði:	1:100
Teiknaði:	LPM	Dagsetning:	23.07.2012
Yfirfariði:	RCM	Blaði:	Útgáfa:
Samþykkt:			
Kristinn Ragnarsson Kt. 120944.2669		A201	2

Save: 26.7.2012 13:49:24 Plot: 7.8.2012 11:54:31

Copyright © KRark. Hönnuður áskilur sér allan rétt á teikningum. - Fjölföldun er háð skriflegu samþykki