


BUNADUR FRÁ  
RAFVEITU.

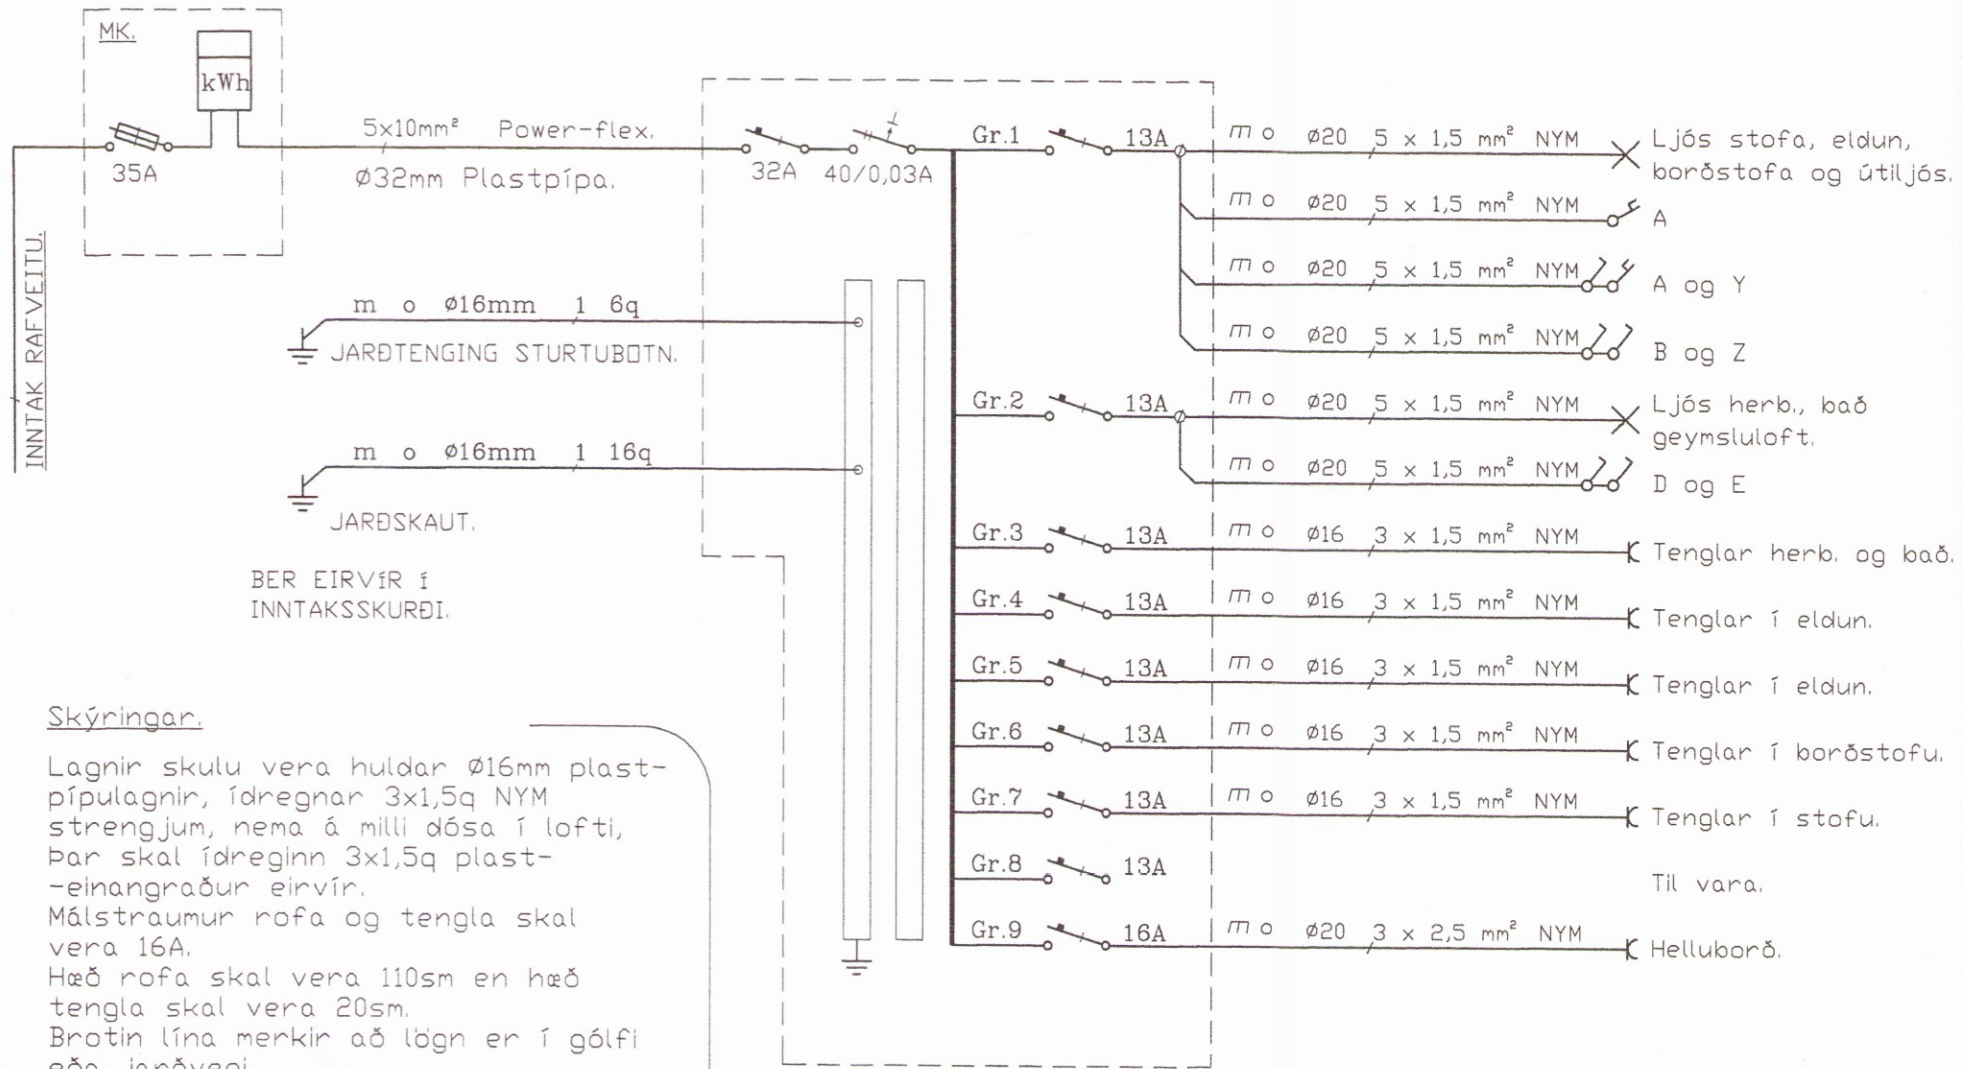

BER EIRVÍR Í  
INNTAKSSKURÐI.

Skýringar.

Lagnir skulu vera huldar Ø16mm plast-  
pípulagnir, ídregnar 3x1,5q NYM  
strengjum, nema á milli dása í lofti,  
þar skal ídreginn 3x1,5q plast-  
-einangraður eirvír.

Málstraumur rofa og tengla skal  
vera 16A.

Hæð rofa skal vera 110sm en hæð  
tengla skal vera 20sm.

Brotin lína merkir að lögn er í gólfi  
eða jarðvegi.

Allar tenglalagnir skulu vera í gólfi  
hússins.

Nema annars sé getið á teikningum.

EINLÍNUMYND TÄFLU TA, M.KV. ENGINN.

Heiti.	Dags: Mars, 17	Breytingar.
Frístundahús, Hallkelshólar lóð 92, Grímsnesl.	Teikn.: 3 af 4	
	Kvarði: Enginn	
	Hannaði: GRE	
Heiti teikningar.	Teiknaði: GRE	
Einlínnumynd, tafla TA, skýringar.	Yfirfariði: GRE	1027