



Vesturhlíð

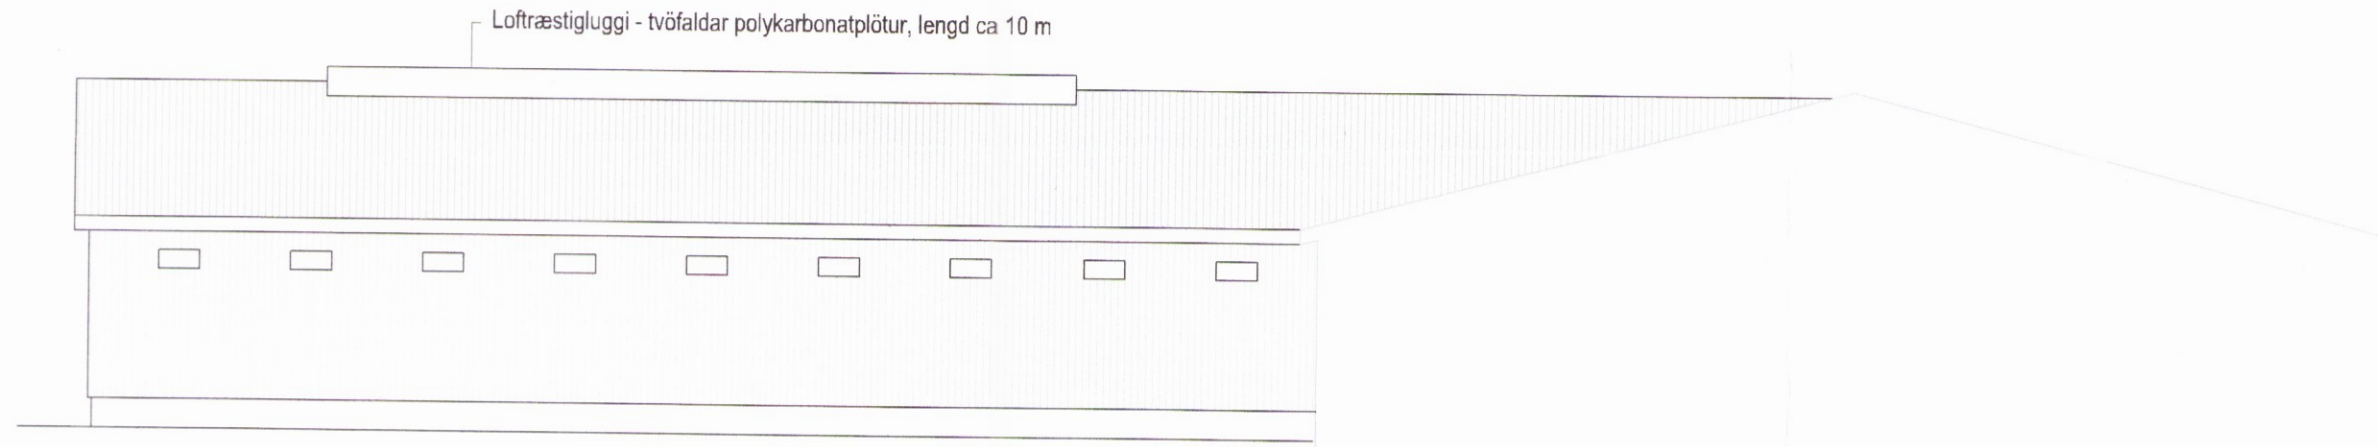

Austurhlíð

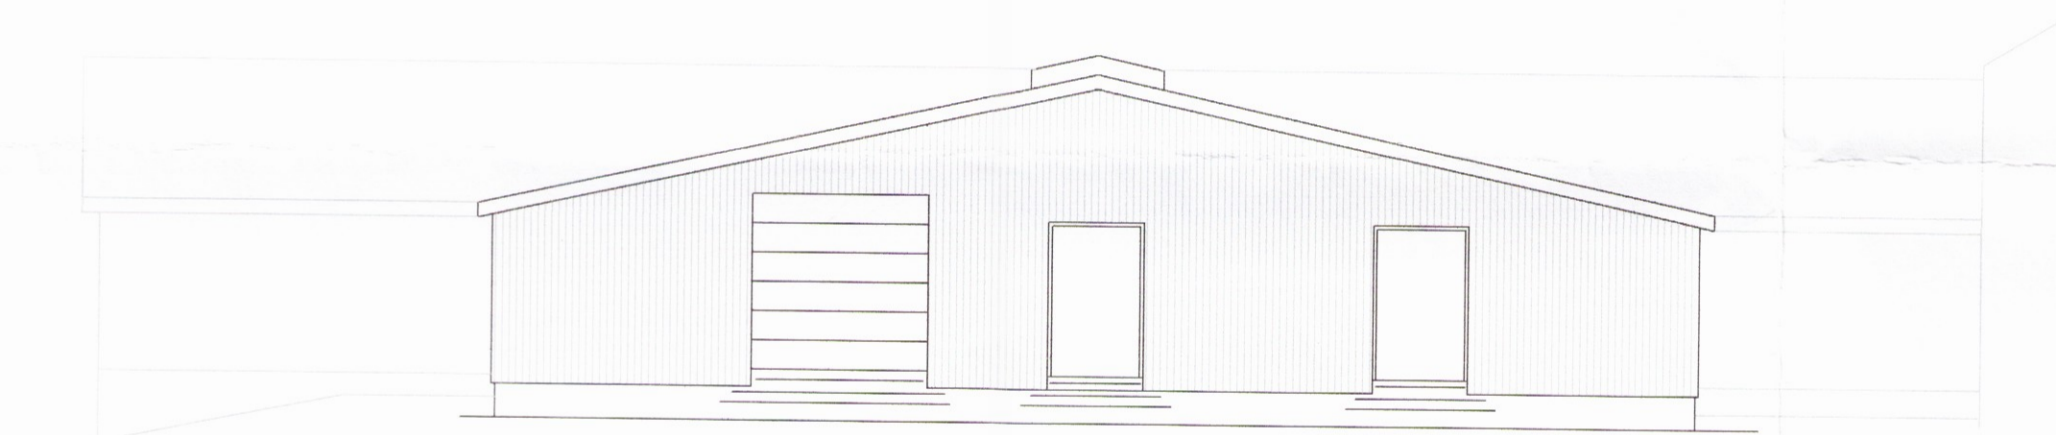

Suðurgafi

Skipulags- og byggingarfulltrúi Uppsveita bs.  
**Samþykkt**  
 08 JULÍ 2014  
 Byggingarfulltrúi

Skráningartafla: Vorsabær, Flóahreppi					Skrásetjari: Magnús Sigsteinsson													
Landnúmer: 165516					Kennitala: 160444-4959													
Matshlutanúmer: 12					Útgáfa: 4.01b Dags.: 3.6.2014													
Uppskipting og lýsing					Stærðir													
D0	D1	D2	D3	D4	D5	D5M	D6	D7	D8	D9	D10a	D10b	D11	D12	D16	D17		
Lokun	Rými hæð-röð	Notkun texti	Höfuð-flokkun	Eignar-hald	Botnflötur m²	Milliflötur m²	Stigar m²	Op m²	Brúttóflötur m²	Brúttóflötur sh < 1,8	Salarhæð mín	Salarhæð max	Brúttó rúmmál m³	Nettóflötur m²	Birt flatarmál m²	Reiknitala skiptarúmmáls	Skipta-rúmmál m³	
<b>Matshluti</b>					548,4	0,0	0,0	0,0	548,4	0,0				1.741,8	0,0	548,4		0,000
<b>Botn</b>														54,8				
	00	Kjallari			274,2	0,0	0,0	0,0	274,2	0,0					274,2			
A	0001	Áburðarkjallari	L	0101	274,2				274,2		2,85	2,85	782,0	0,0	274,2		274,2	
	01	1. hæð			274,2	0,0	0,0	0,0	274,2	0,0					274,2			
A	0101	Geldneytafjós	L	0101	274,2				274,2		2,40	4,20	905,0	0,0	274,2		274,2	
<b>Athugasemdir</b>																		
<b>Sameignir sumra</b>																		
<b>Eignarhald</b>					Skiptarúmmál													
	Eignar-hald	Notkun texti	Birt flatarmál m²	Séneign m²	Séneign og sameign m²													
	0101	Geldneytafjós	548,4	0,000	0,000													
	<b>Alls</b>		548,4	0,000	0,000													

BR. 09.01.2017: Innréttingu breytt og dyrum fjölgað

VERK **Vorsabær - 165516 - Flóahreppi, Árn.**

Viðbygging við fjós  
 Útlitsmyndir og skráningartafla

HANNAD: M S TEIKNAD: M S

KT. 160444-4959

KVARDI 1:100

REYKJAVÍK 03.06.2014

BYGGINGAÞJÓNUSTA BÆNDASAMTAKA ÍSLANDS  
 BÆNDAHÖLLINNI, HAGATORGI, REYKJAVÍK

VERK NR. 1107-10  
 TEIKN. NR. A 3  
 BR. -

Sími: 5630300