


Skipulags- og byggingarfulltrúi Uppsveita bs.
Samþykkt
 08 JULÍ 2014
Guise Pál
 Byggingarfulltrúi

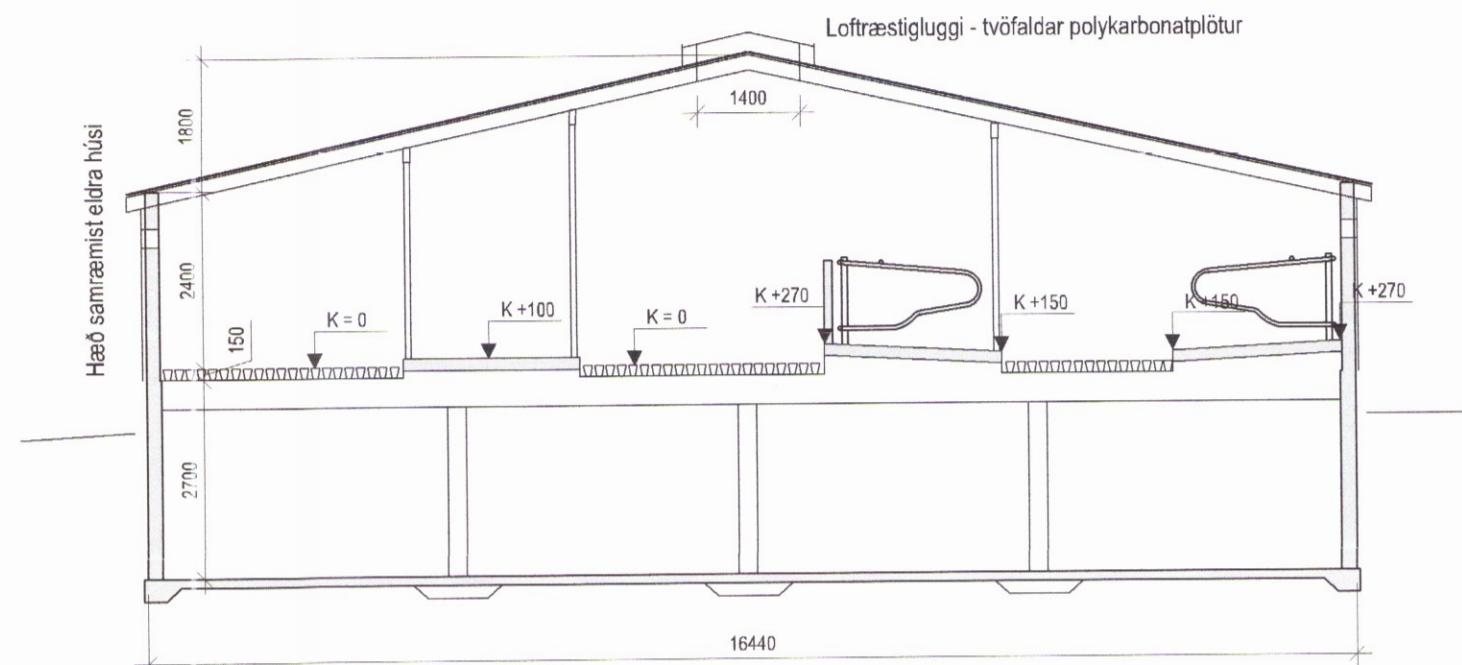

Snið A - A

BR. 09.01.2017: Innréttingu breytt og dýrum fjölgað

VERK **Vorsabær - 165516 - Flóahreppi, Árn.**

Viðbygging við fjós
 Kjallari og snið

HANNAD : M S TEIKNAD : M S

KT. 160444-4959

KVARDI 1:100

REYKJAVÍK 03.06.2014

BYGGINGAÞJÓNUSTA BÆNDASAMTAKA ÍSLANDS
 BÆNDAHÖLLINNI, HAGATORGI, REYKJAVÍK sími: 5630300

VERK NR. 1107-10 TEIKN. NR. A 2 BR. -

1033