




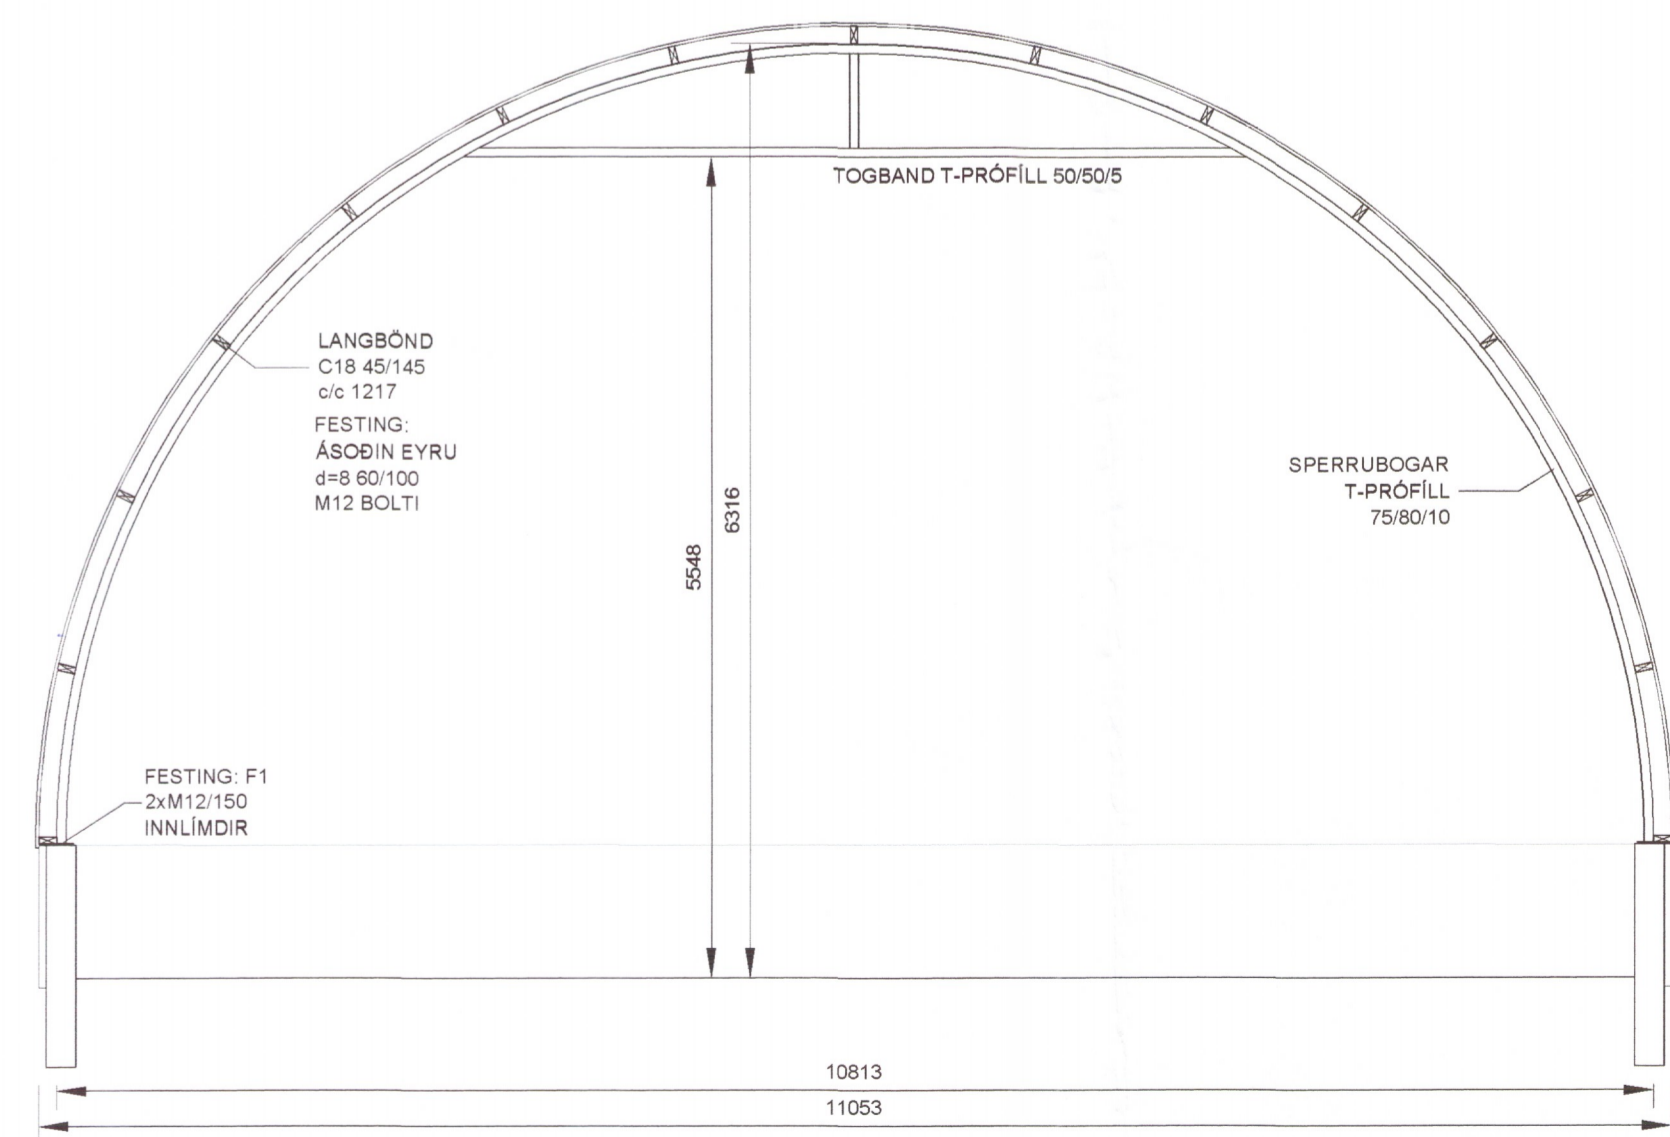

GRUNNMYND
 MKV. 1:50

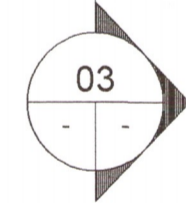

SNÍÐ 03
 MKV. 1:50

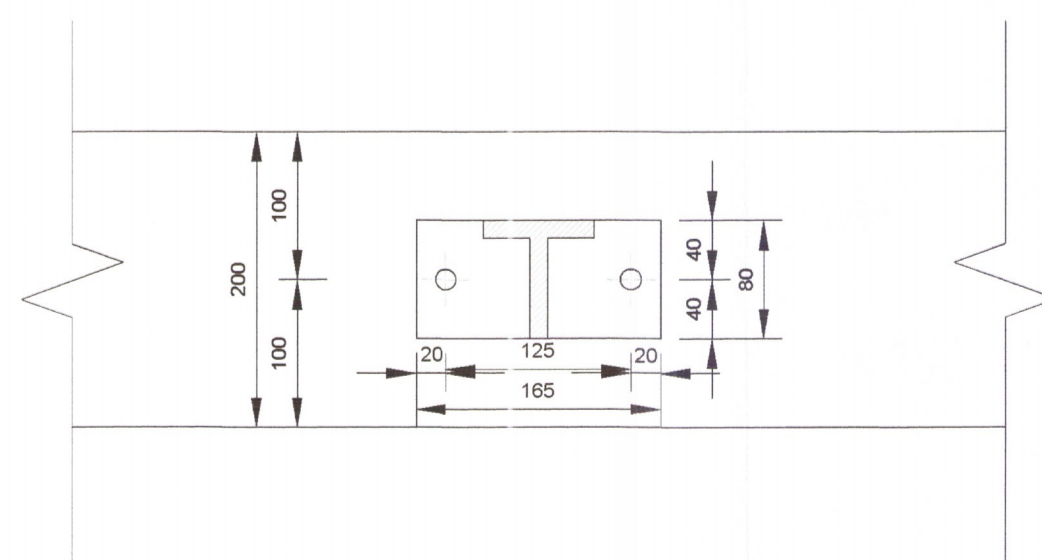

FESTING F1
 MKV. 1:5

SKÝRINGAR:

ÖLL VINNA SKAL VERA Í SAMRÆMI VÍÐ TEIKNINGAR ÞESSAR. KRÖFUR BYGGINGARREGLUGERÐAR OG VÍÐEIGANDI STAÐLA.

TRYGGJA SKAL STÖÐUGLEIKA MANNVIRKJA Á ÖLLUM STIGUM VERKSINS MEÐ TÍMABUNDNUM STÍFINGUM, FESTINGUM EÐA Á ANNAN VÍÐURKENNDAN HÁTT.

ÖLL MÁL ERU Í mm.

TIMBUR Í LANGBÓNDUM SKAL STANDAST KRÖFUR SEM GERÐAR ERU TIL TIMBURS AF STYRKLEIKAFLOKKI C18.

ALLIR NAGLAR OG FESTUJÁRN SKULU VERA HEIT- GALVANHÚÐUÐ EÐA ÚR RYÐFRÍU STÁLI. BOLTAR SKULU VERA AF STYRKLOKKI 8.8 OG STÁL Í FESTINGUM AF STYRKLOKKI S235.

STÁLGEÐI SKULU VERA AÐ LÁGMARKI S235. SUÐUR SKULU VANDABAR OG GERÐAR AF REYNDUM SUBUMÖNNUM.

HÖNNUÐUR *Sigríður U. Sig.*

HÖNNUNARSTJÓRI *Sigríður U. Sig.* 1033.19

**SJÓNARHÓLL - ÁSAHREPPI
 SKEMMA**

SIGURÐUR UNNAR SIGURÐSSON 290772-4279 VERKFR/ÆDINGUR

BURÐARVIRKI : YFIRBYGGING
 GRUNNMYND - SÉRMYNDIR

HANNAÐ/TEIKNÁÐ: SUS DAGS: 26.08.18 MKV: 1:5 / 1:50 Á A1

TEIKN. NR: **B02**