



Skipulags- og byggingarfulltrúi Uppsveita bs.
 Yfirfarið
 23. mars 2017
Hann
 Byggingarfulltrúi

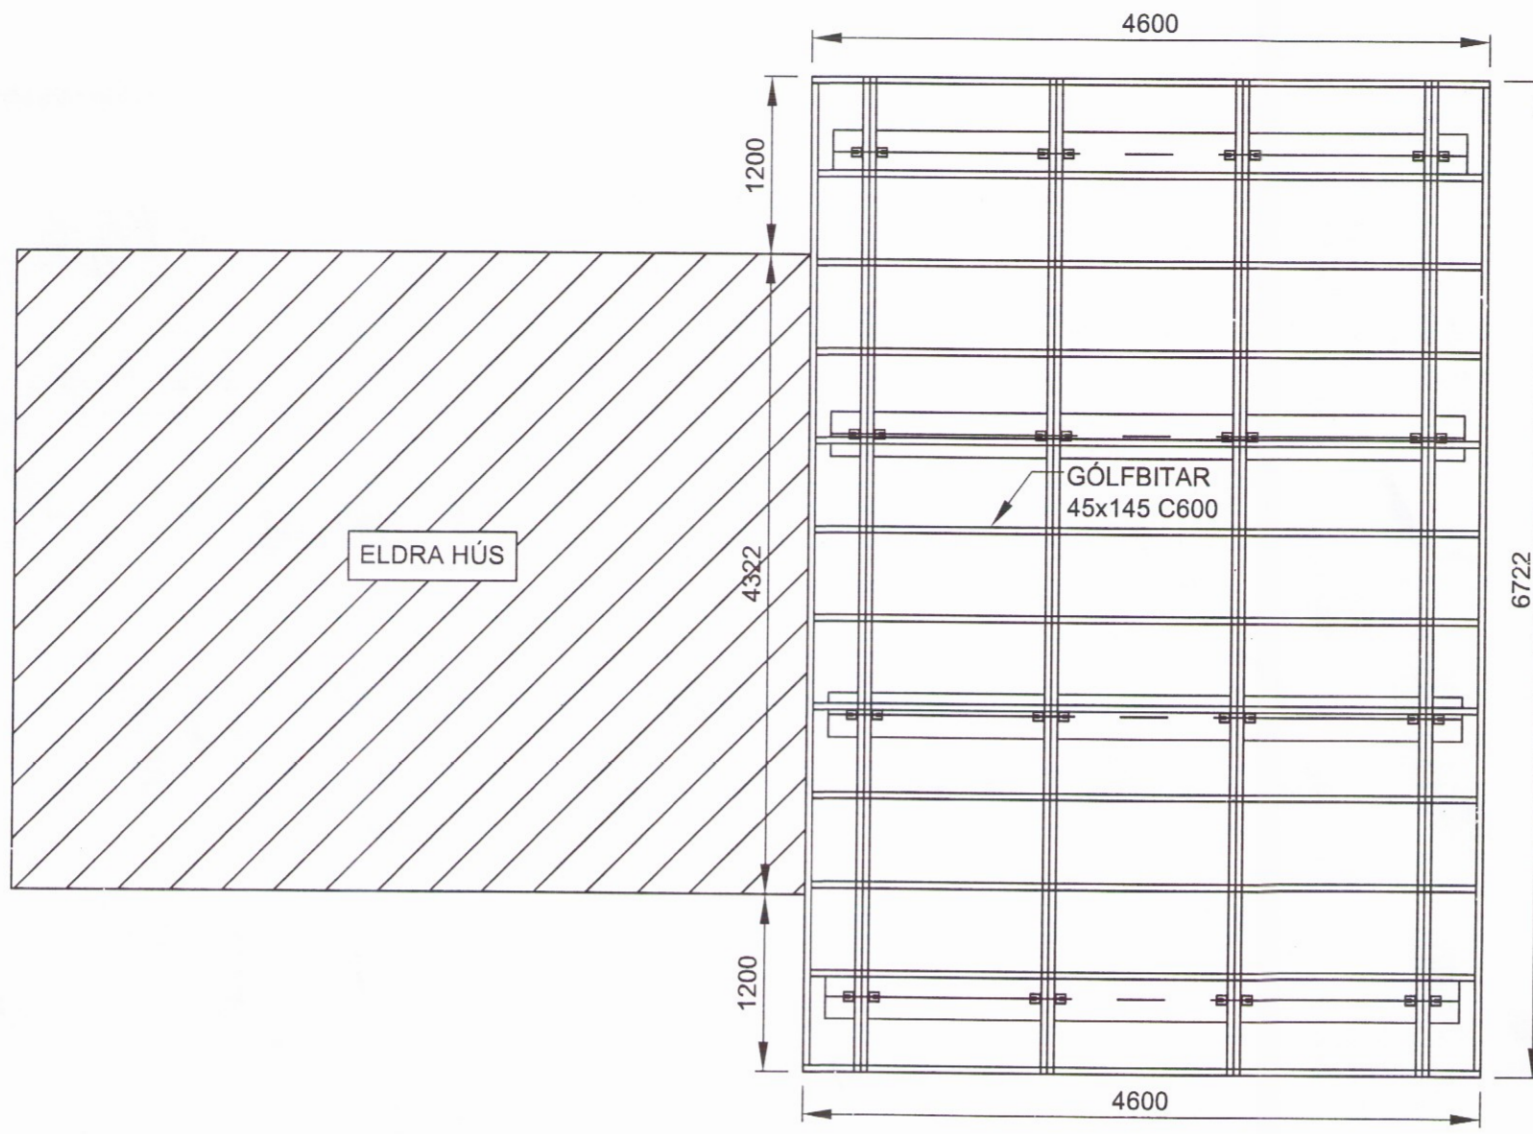

GÓLFBITAR 45x145 C600
 1:50

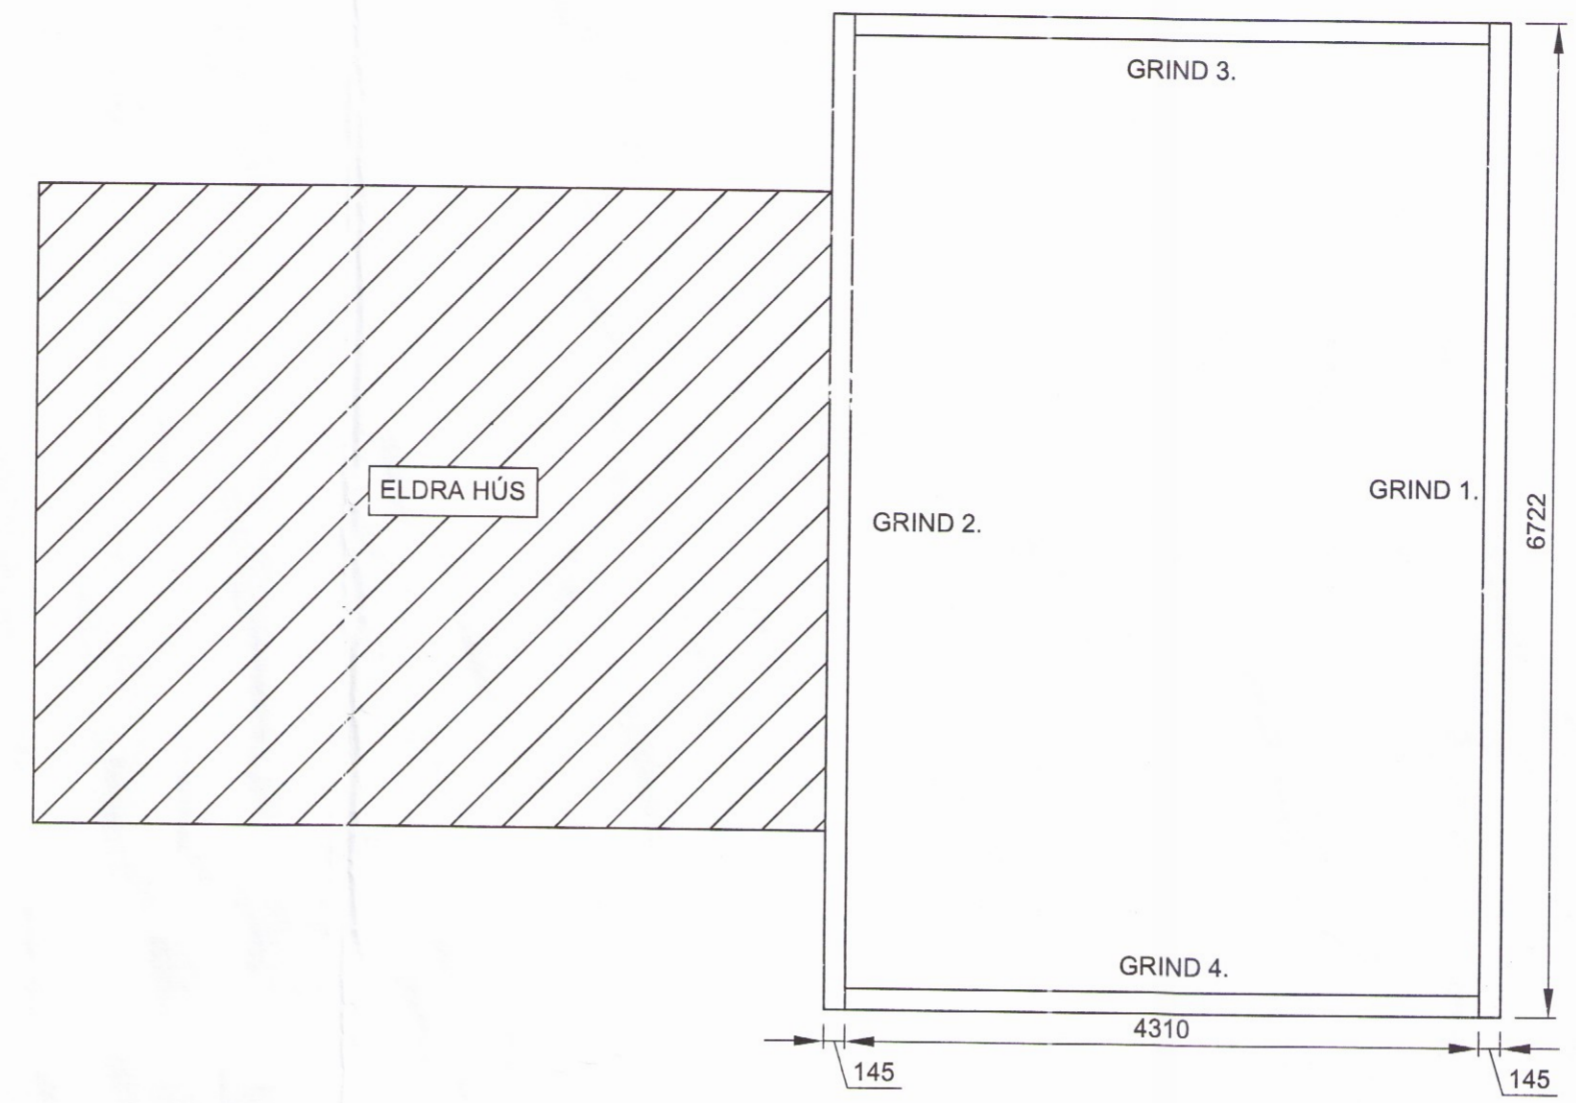

ÚTVEGGJAGRINDUR-GRUNNMYND
 1:50


ÚTVEGGJAGRINDUR ERU ÚR 45x145 ALHEFLAÐRI FURU ALLAR STODIR ERU FESTAR AÐ OFAN OG NEÐAN MEÐ 2.STK. 5/120 RYÐFRÍUM TRÉSKRÚFUM LAUSHOLT FESTIST MEÐ 2.STK. 5/120 TRÉSKRÚFUM Í BÁÐA ENDA ALLAR STODIR FESTAST MEÐ 2.STK. 90/90 VINKLUM AÐ OFAN OG NEÐAN MEÐ 2X5.STK. 40/40 KAMBSAUMI Í HVERN VINKIL MIÐJUBIL STOÐA ER C/C600 SÉ ANNAÐ EKKI TEKIÐ FRAM Á TEIKNINGU FESTING ÚTVEGGJA VIÐ STEINSTEYPTAR UNDIRSTÖÐUR ER MEÐ M12/150 MÚRBOLTUM MESTA BIL MILLI BOLTA ER C/C800 UNDIR BOLTAHAUS KOMI 40x40x3 SKINNA

VINDSTÝFING ÚTVEGGJA
 ÚTVEGGJAGRINDUR ERU HEILKLÆDDAR AÐ UTANMEÐ 9mm KROSSVIÐ ÚR GRENI EÐA FURU KROSSVIÐUR NEGLIST EÐA SKRÚFAST VIÐ ÚTVEGGJAGRIND MEÐ SKOTNÓGLUM/HEFTUM 4/40 EÐA RYÐFRÍUM TRÉSKRÚFUM C/C200 KROSSVIÐUR LÍMIST VIÐ ÚTVEGGJAGRIND MEÐ VATNSHELDU OG FROSTPOLNU LÍMI

TRÉVIRKI.
 TIMBUR Í BURÐARVIRKJUM SKAL VERA AF STYRKLEIKAFLOKKI C24 SKV. ÍST EN 338:2009 (T2 SKV ÍST INSTA 142:2009) AÐRIR VIÐIR SVO SEM LOFTUNARLISTAR KLÆÐNINGAR O.P.H. MEGA VERA AF STYRKLEIKAFLOKKI C18 SKV. ÍST 338:2009 (T1 SKV. ÍST INSTA 142:2009) ÞAR SEM TIMBUR LIGGUR AÐ KALDRI STEYPU SKAL FÚAVERJA ÁSAMT ÞVÍ AÐ SETJA TJÖRUPAPPA Á MILLI TIMBURS OG STEYPU

ALLIR NAGLAR, KRÚFUR OG BOLTAR SKULU VERA ZINK-HÚÐAÐIR UNDIR ALLA BOLTA OG RÆR SEM HERÐAST AÐ TIMBRI KOMI 40x40x3 SKINNUR

KROSSVIÐUR SEM NOTAST Í LASKA SKAL VERA VATNSPOLINN OG MINNST 5-LAGA LERKI EÐA FURUKROSSVIÐUR

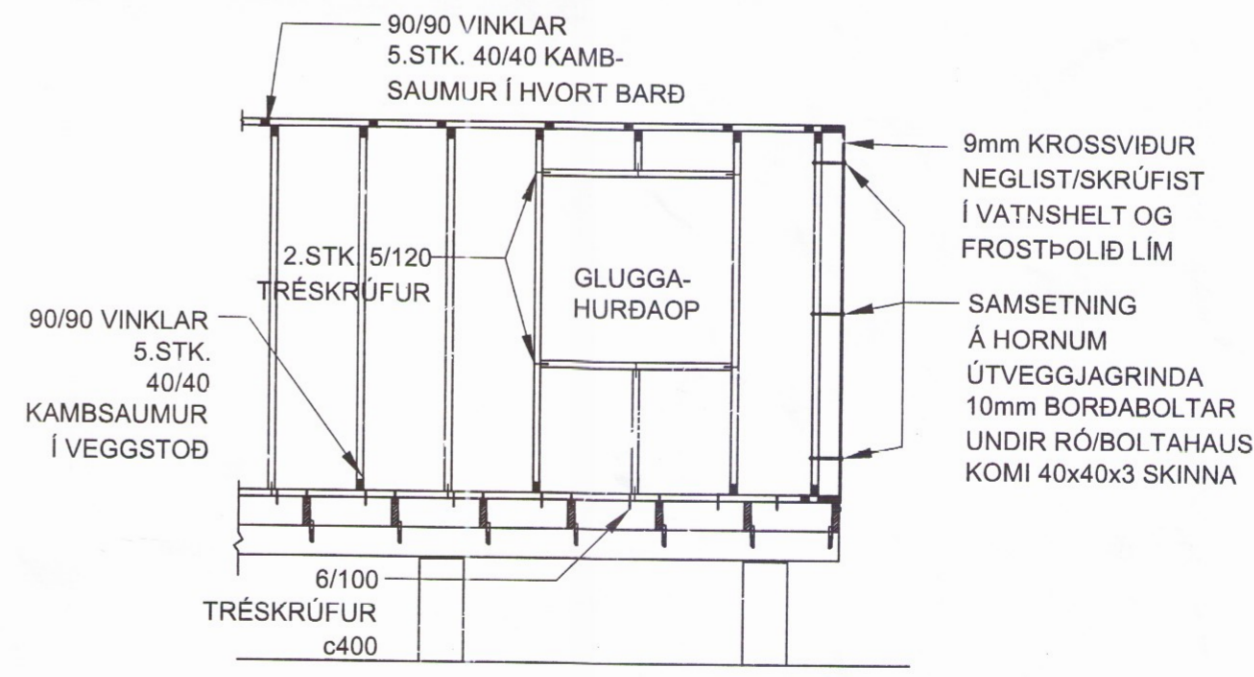

ALMENNUR FRÁG. ÚTVEGGJAGRINDA
 1:50

HVAMMSVEGUR 5 GRÍMSNES- OG GRAFNHR.

GÓLFBITAR - ÚTVEGGJAGRINDUR-GRUNNMYND	Mkv.	1:50
ALMENNUR FRÁG. ÚTVEGGJA	Hannað	EV
	Teiknað	EV

Dags. 24.APRÍL.2016 Blað 2 AF 3 Nr. B002 Yfirfarið *EV*

Nr.	Dags.	Breyting	Af

Eyþjólfur
 SAMRÆMINGSARHÖNNUÐUR

Eyþjólfur Valgarðsson
 Byggingatæknifæðingur B.cs.
 Hólmátúni 7 225 Álftanes
 gsm:8917257 ev@gmail.com