

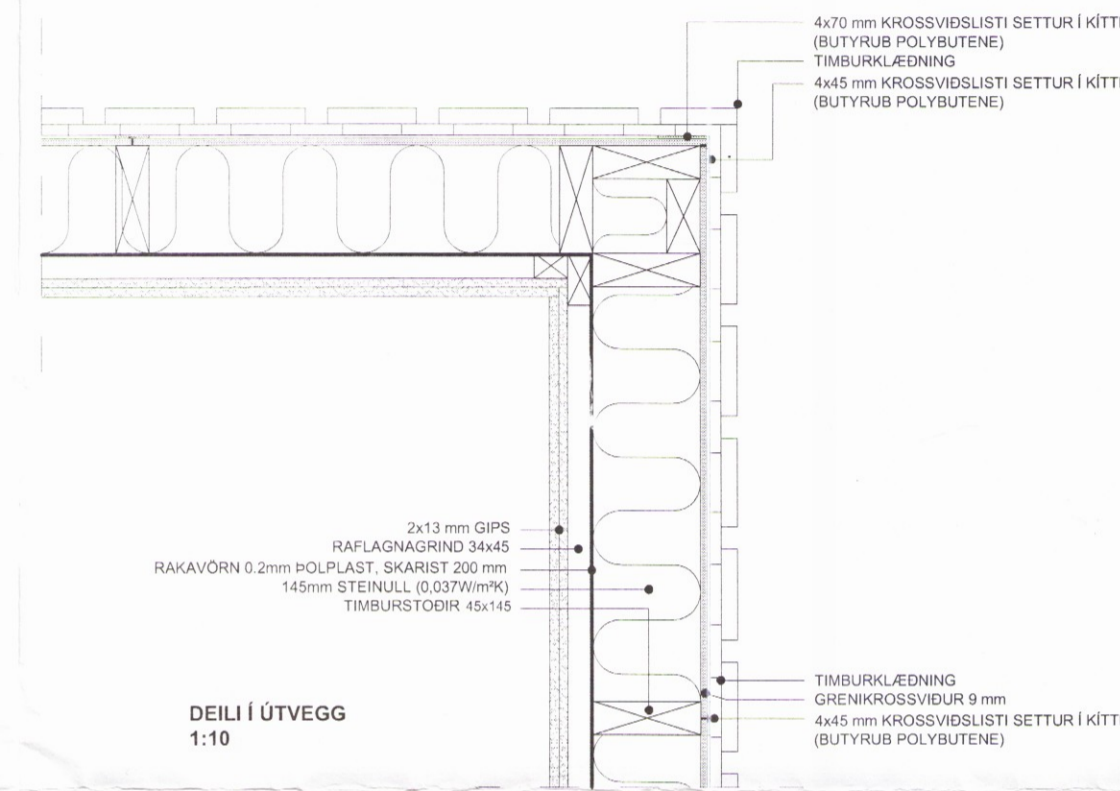


Skipulags- og byggingarfulltrúi Uppsveita bs.
Samþykkt
 31 MARS 2016
Ólafur Torgeirsson
 Byggingarfulltrúi

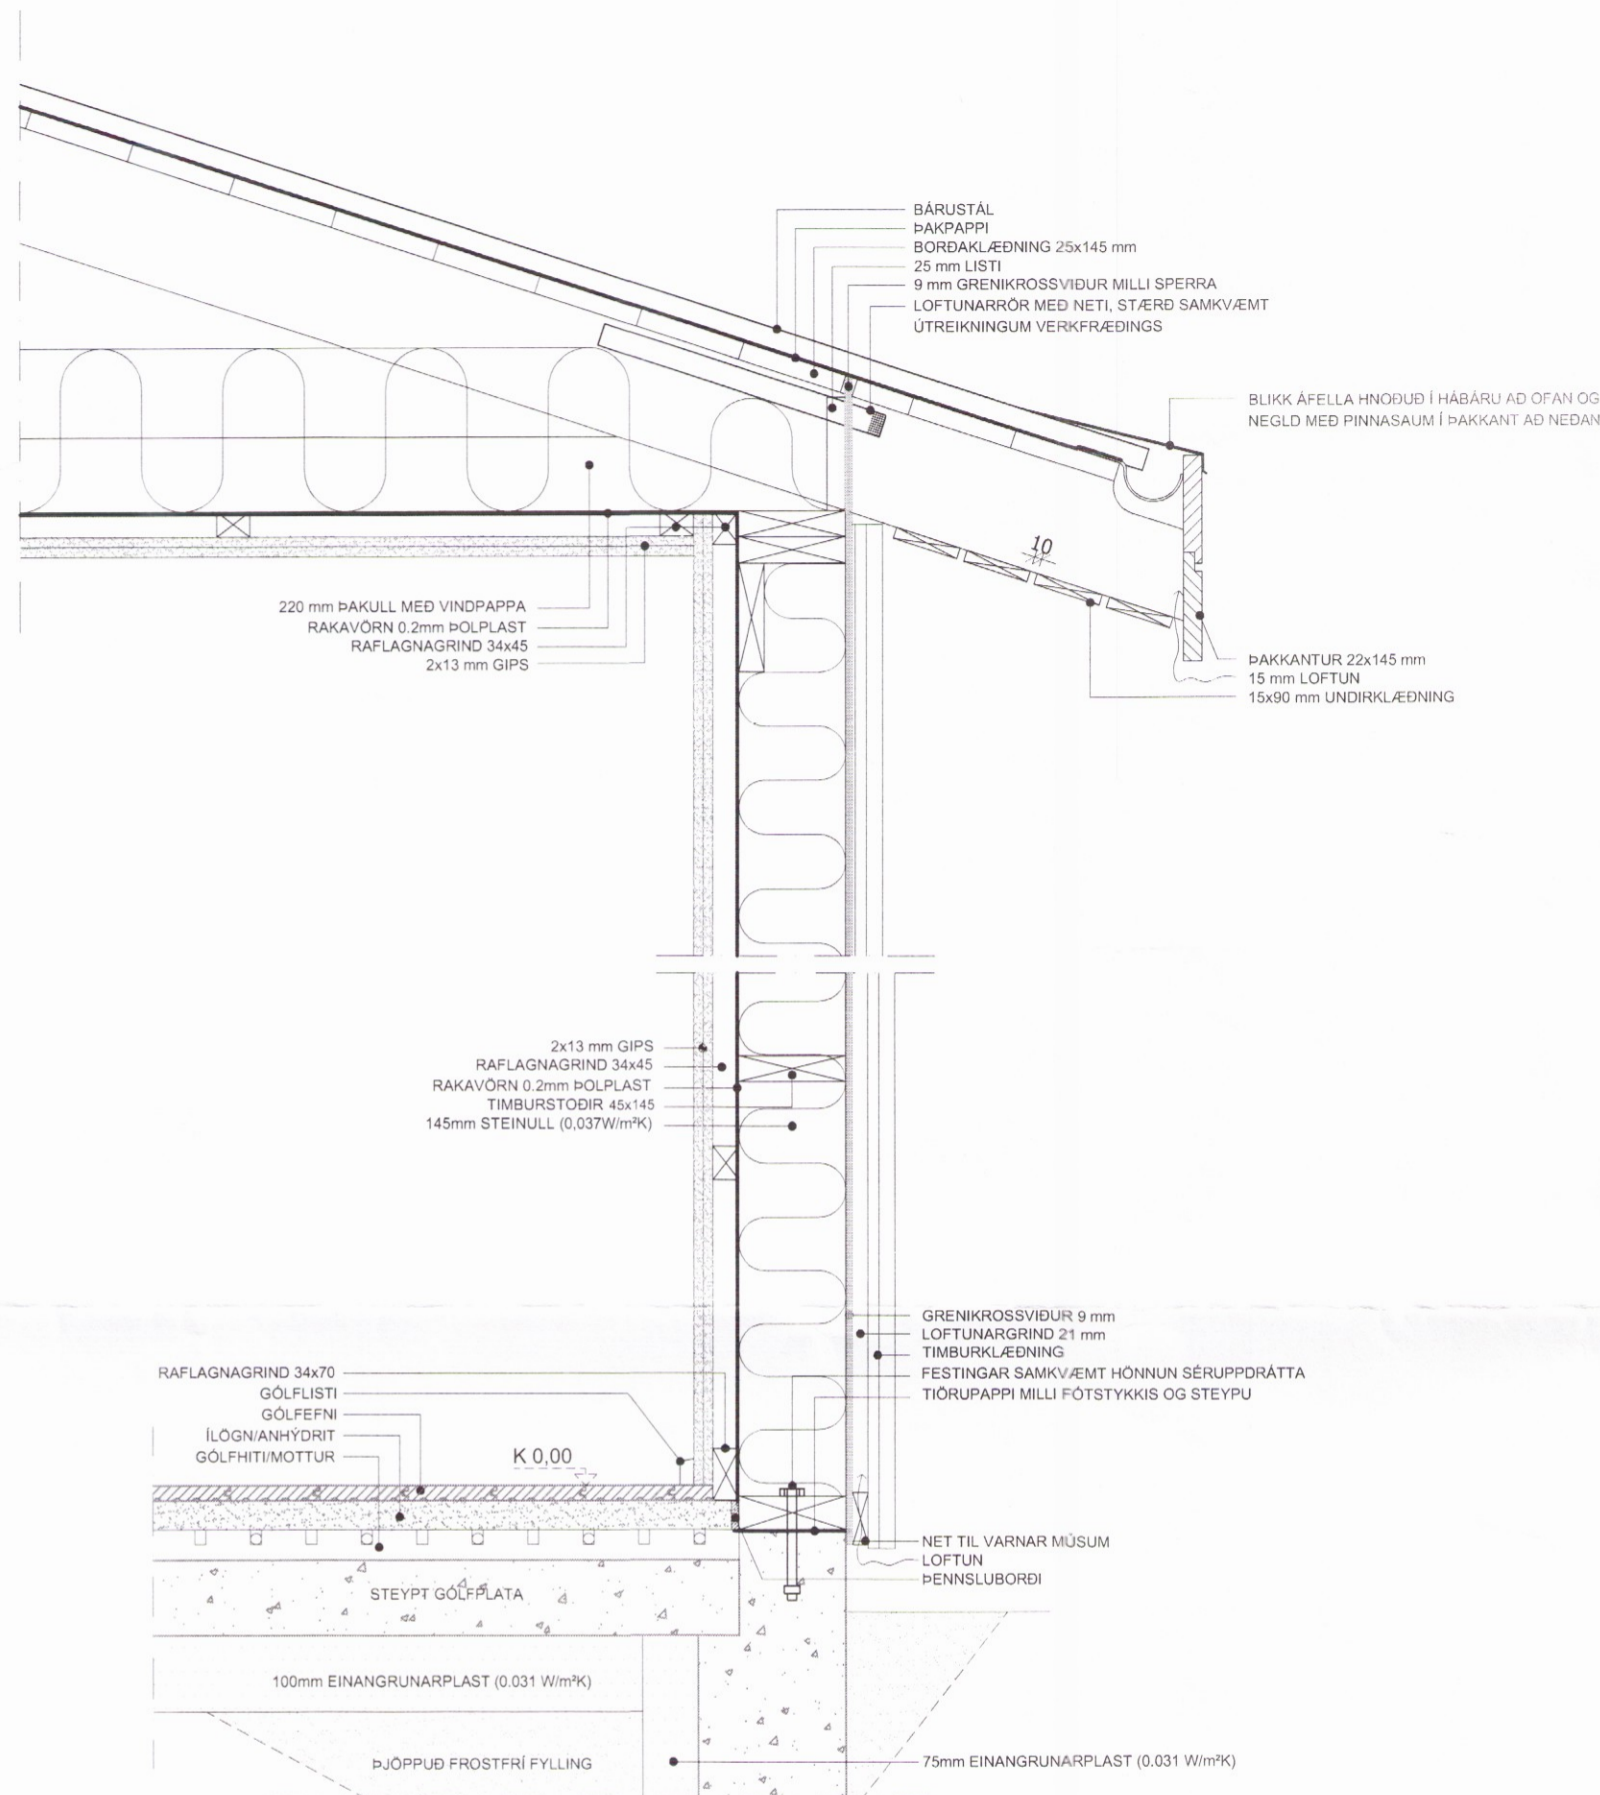

DEILI Í ÚTVEGG
1:10

SNID VIÐ ÚTVEGG
1:10

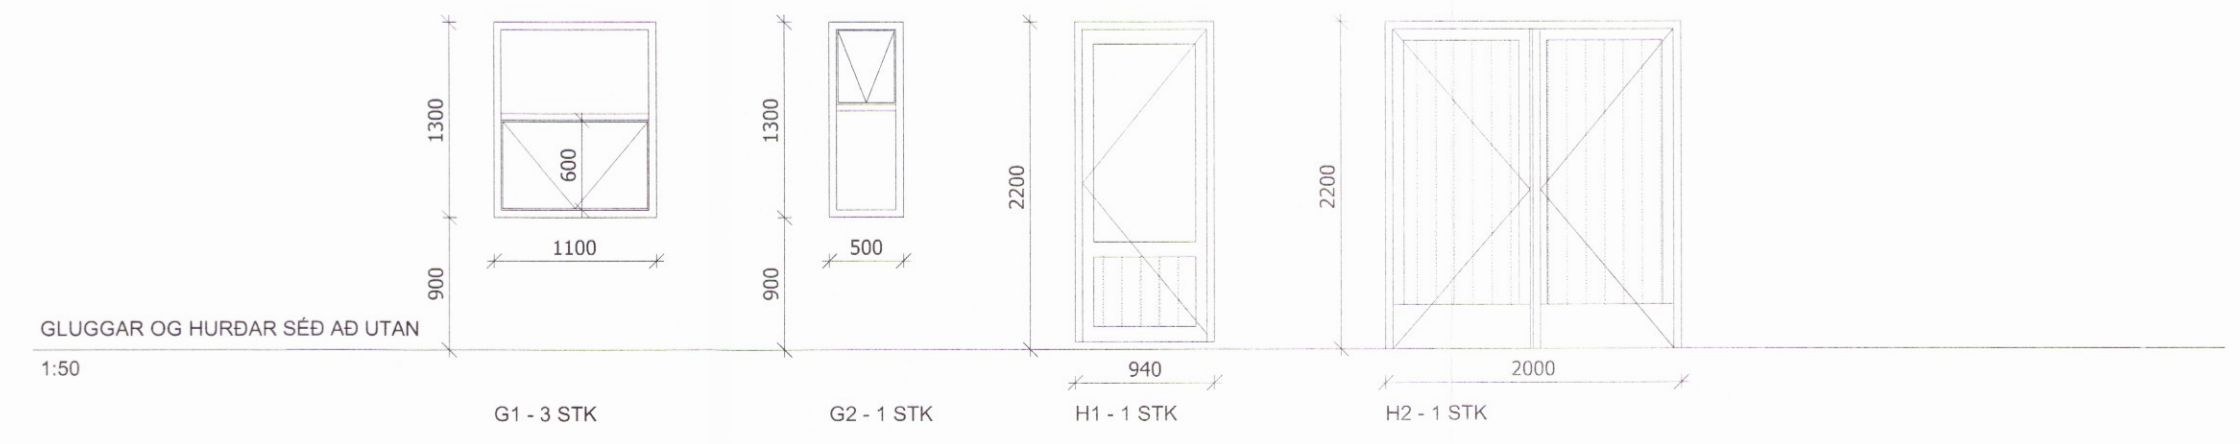

BR.	DAGS.	BREYTING			
01	14.06.16	KRAFTSPERRUR_INNIRA-SKIPULAG_GLUGGAR			
HESTLAND-GRÍMSNES_OG_GRAFNINGSHREPPI HESTLAND_126_02 DEILI/GLUGGAR_HURÐAR ORLOFSHÚS					
Hannað:		Teiknað:	Yfirfarað:	Mkv:	Teikning nr.
ÓTB		ÓTB		1:50/1:100	102
Samþykkt: Ólafur Tage Bjarnason				Kr.: 150482-3489	
Hönnunarstjóri (ef annar en aðalhönnuður): Ólafur Tage Bjarnason				Kr.: 150482-3489	
Dags:		Nr:	Blástaðar:		
17.11.15		010.16	A2		
EFFORT			Ólafur Tage Bjarnason		
.....TEIKNISTOFA.....			Byggingafræðingur BSc		
			GAGNHEIÐI 70, 800 SELFOSS, K. 150482-3489		
			Sími: 697 6946, Vefang: www.elfort.is		

1040