




Skipulags- og byggingarfulltrúi Uppsveita bs.
Samþykkt
 3. MARS 2016
Rinn Tóla
 Byggingarfulltrúi

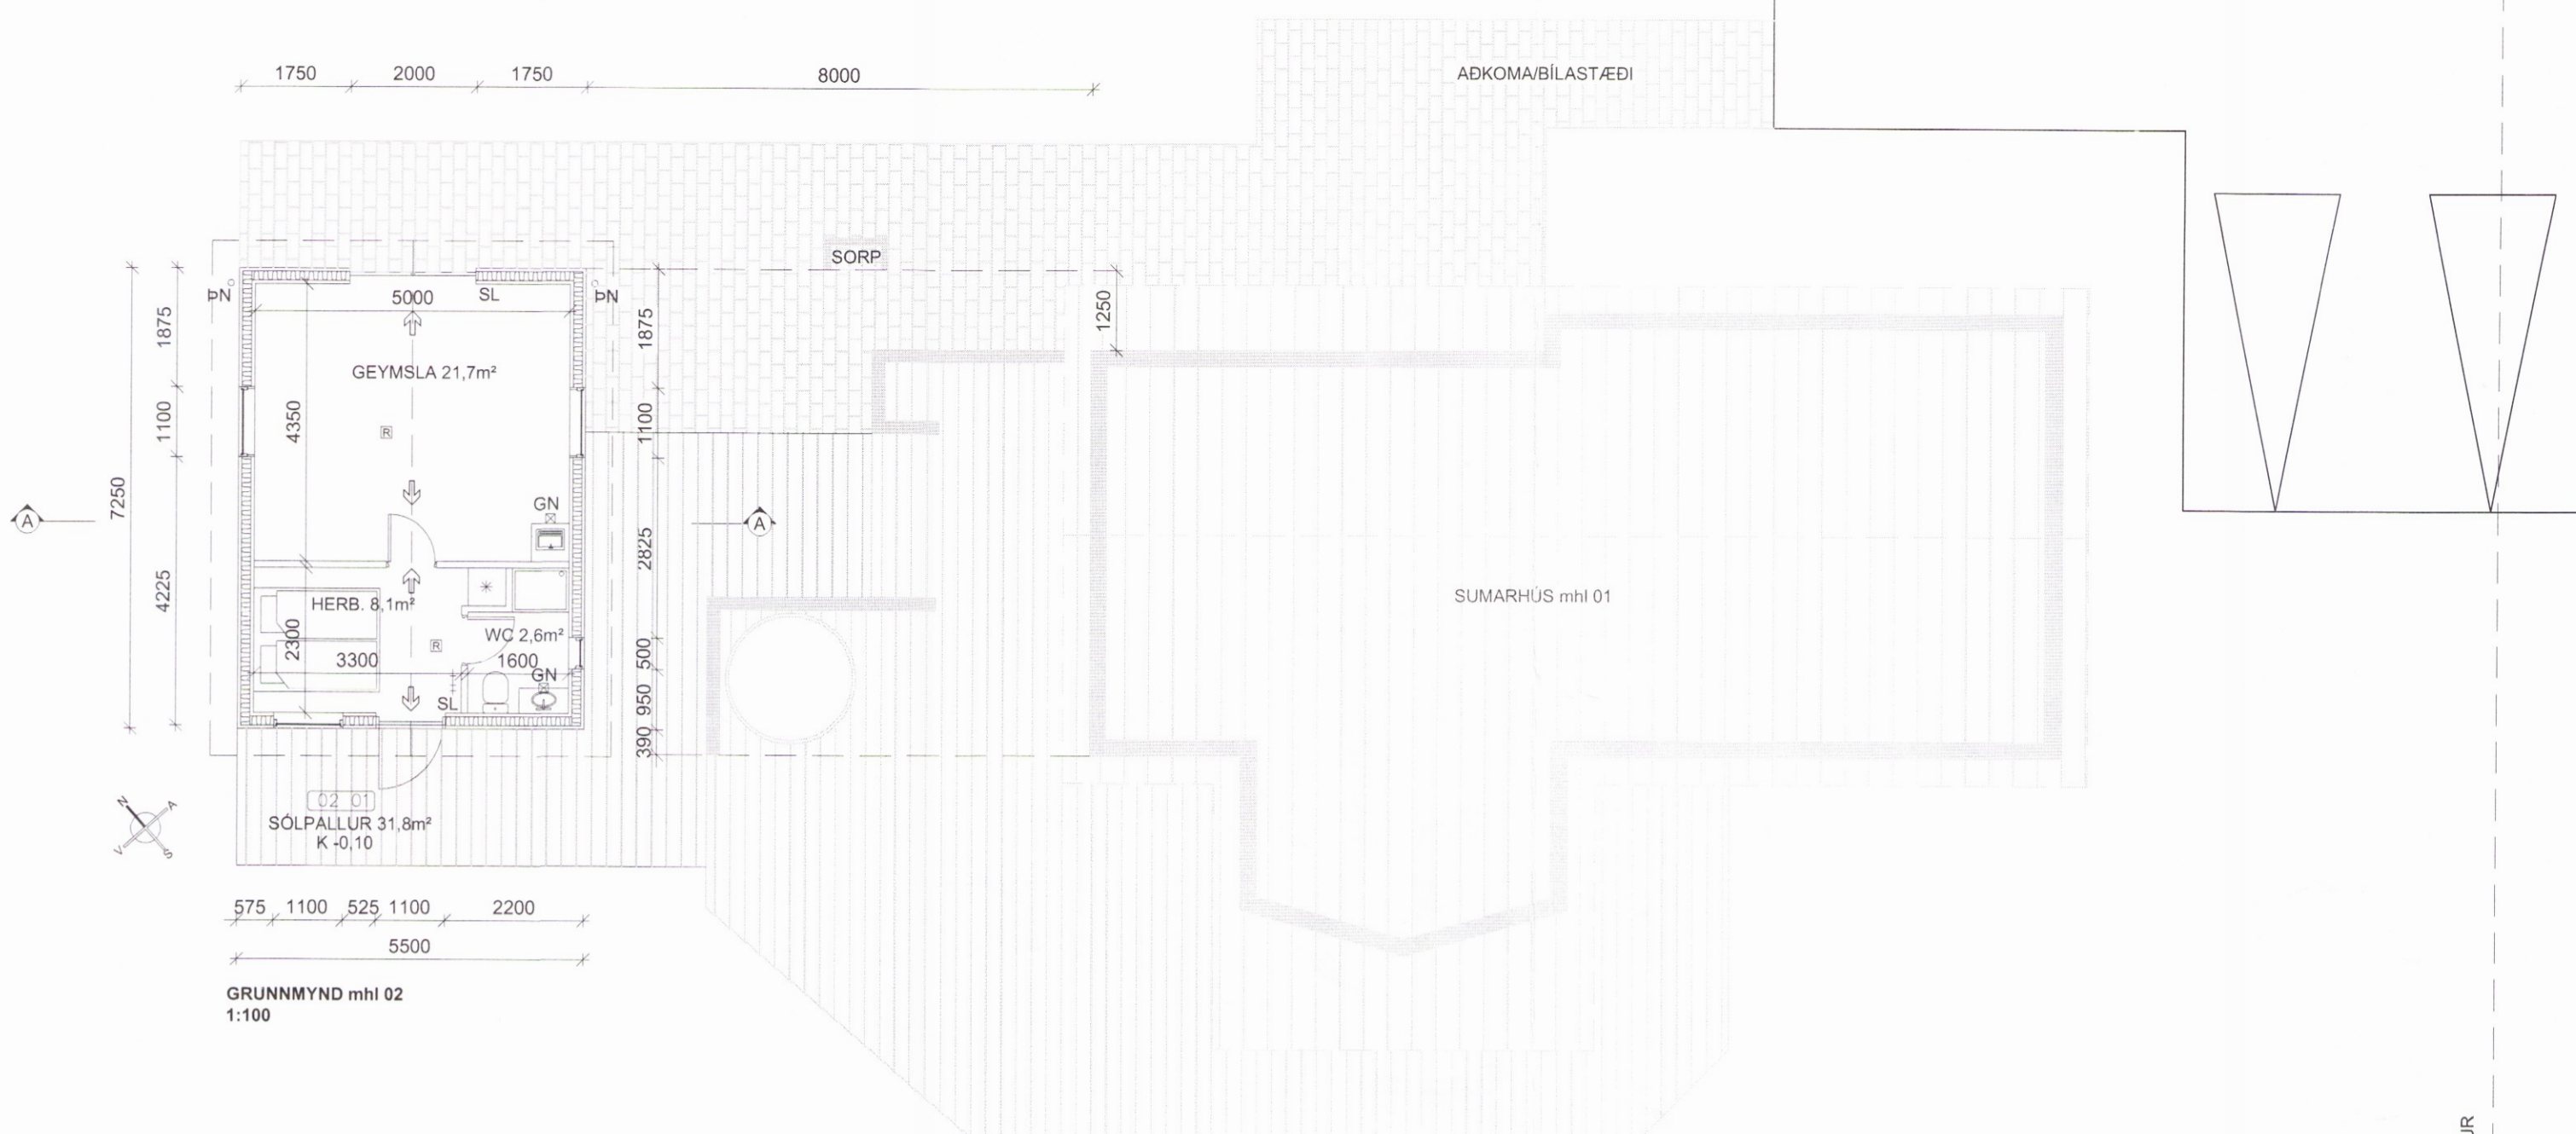


GRUNNMYND mhl 02
 1:100

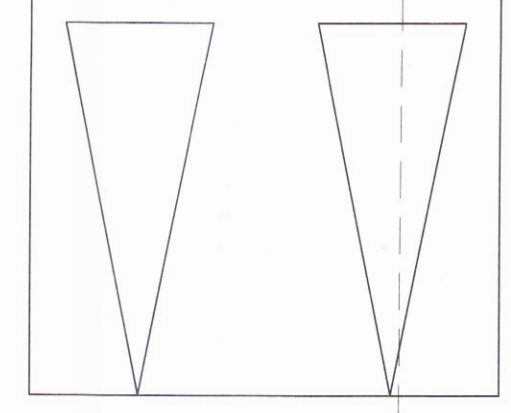

BYGGINGARREIÐUR

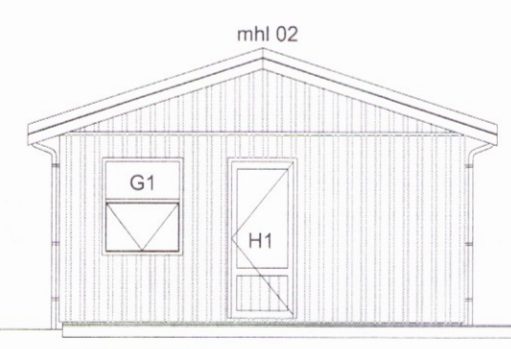


ÚTLIT - SUDUR

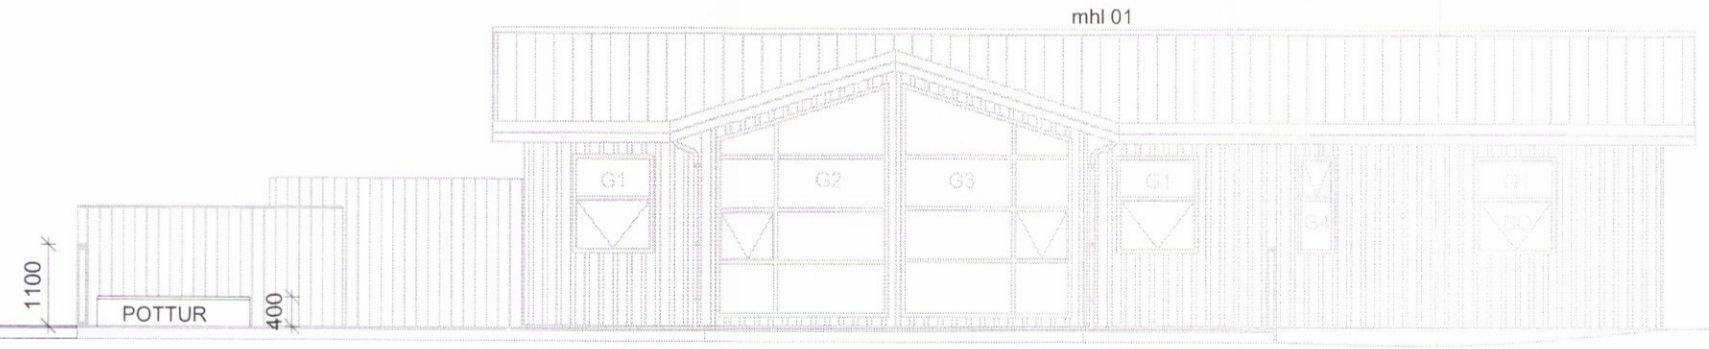


ÚTLIT - NORDUR



ÚTLIT - VESTUR

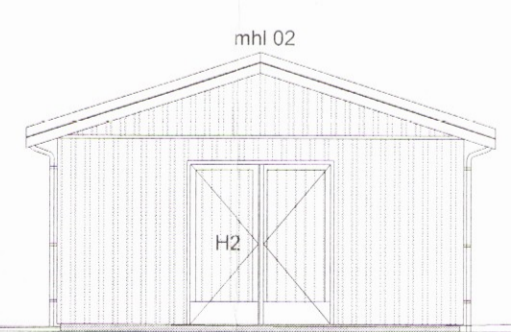

ÚTLIT - AUSTUR

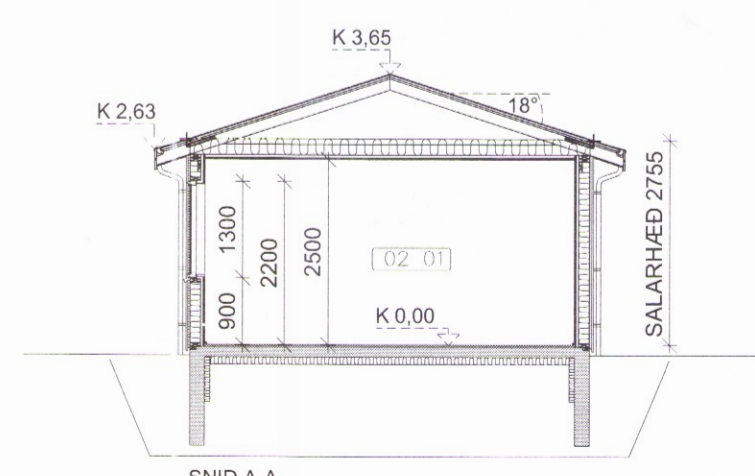

SNID A-A
 1:100

- SKÝRING TÁKNA:**
- GN GÖLFNIDURFALL
 - SL SLÖKKVITÆKI
 - ÞN ÞAKNIDURFALL
 - SB STEYPIBÁÐ
 - K 0,00 KÓTI
 - ⇒ ÚTGANGUR
 - 01 01 RÝMISNÚMER
 - ⊙ SNID
 - ⊗ REYKSKYNJARI

BR.	DAGS.	BREYTING
01	14.06.16	KRAFTSPERRUR_INNRA-SKIPULAG_GLUGGAR

HESTLAND-GRÍMSNES_OG_GRAFNINGSHREPPI
HESTLAND_126_02
GRUNNMYND/SNID
GESTAHÚS

Teikning nr. **101**

Hannað:	Teiknað:	Yfirfarid:	Mkv:
ÓTB	ÓTB		1:100
Samþykkt: Ólafur Tage Bjarnason		Kt.: 150482-3489	
Hönnunarstjóri (ef annar en aðalhönnuður)		Kt.: 130482-3489	
Dags:	Nr:	Bláðstærð:	
15.03.16	010.16	A2	

EFFORT Ólafur Tage Bjarnason
 Byggingafræðingur BSc
 GAGNHÉIÐI 70, 800 SELFOSS, kt. 150482-3489
 Sími: 697 6946, Vefvang: www.elfort.is