


Skipulags- og byggingarfulltrúi Uppsveita bs.
Yfirfarið
 23. mars 2017
Þórir Jónsson
 Byggingarfulltrúi

ADALHÖNNUBUR

ÚTG. DAGS.	ÚTGÁFUFERILL	HANNAÐ TEIKN. YFIRF.
B1	20.02.2017 Stækkun húss	GH

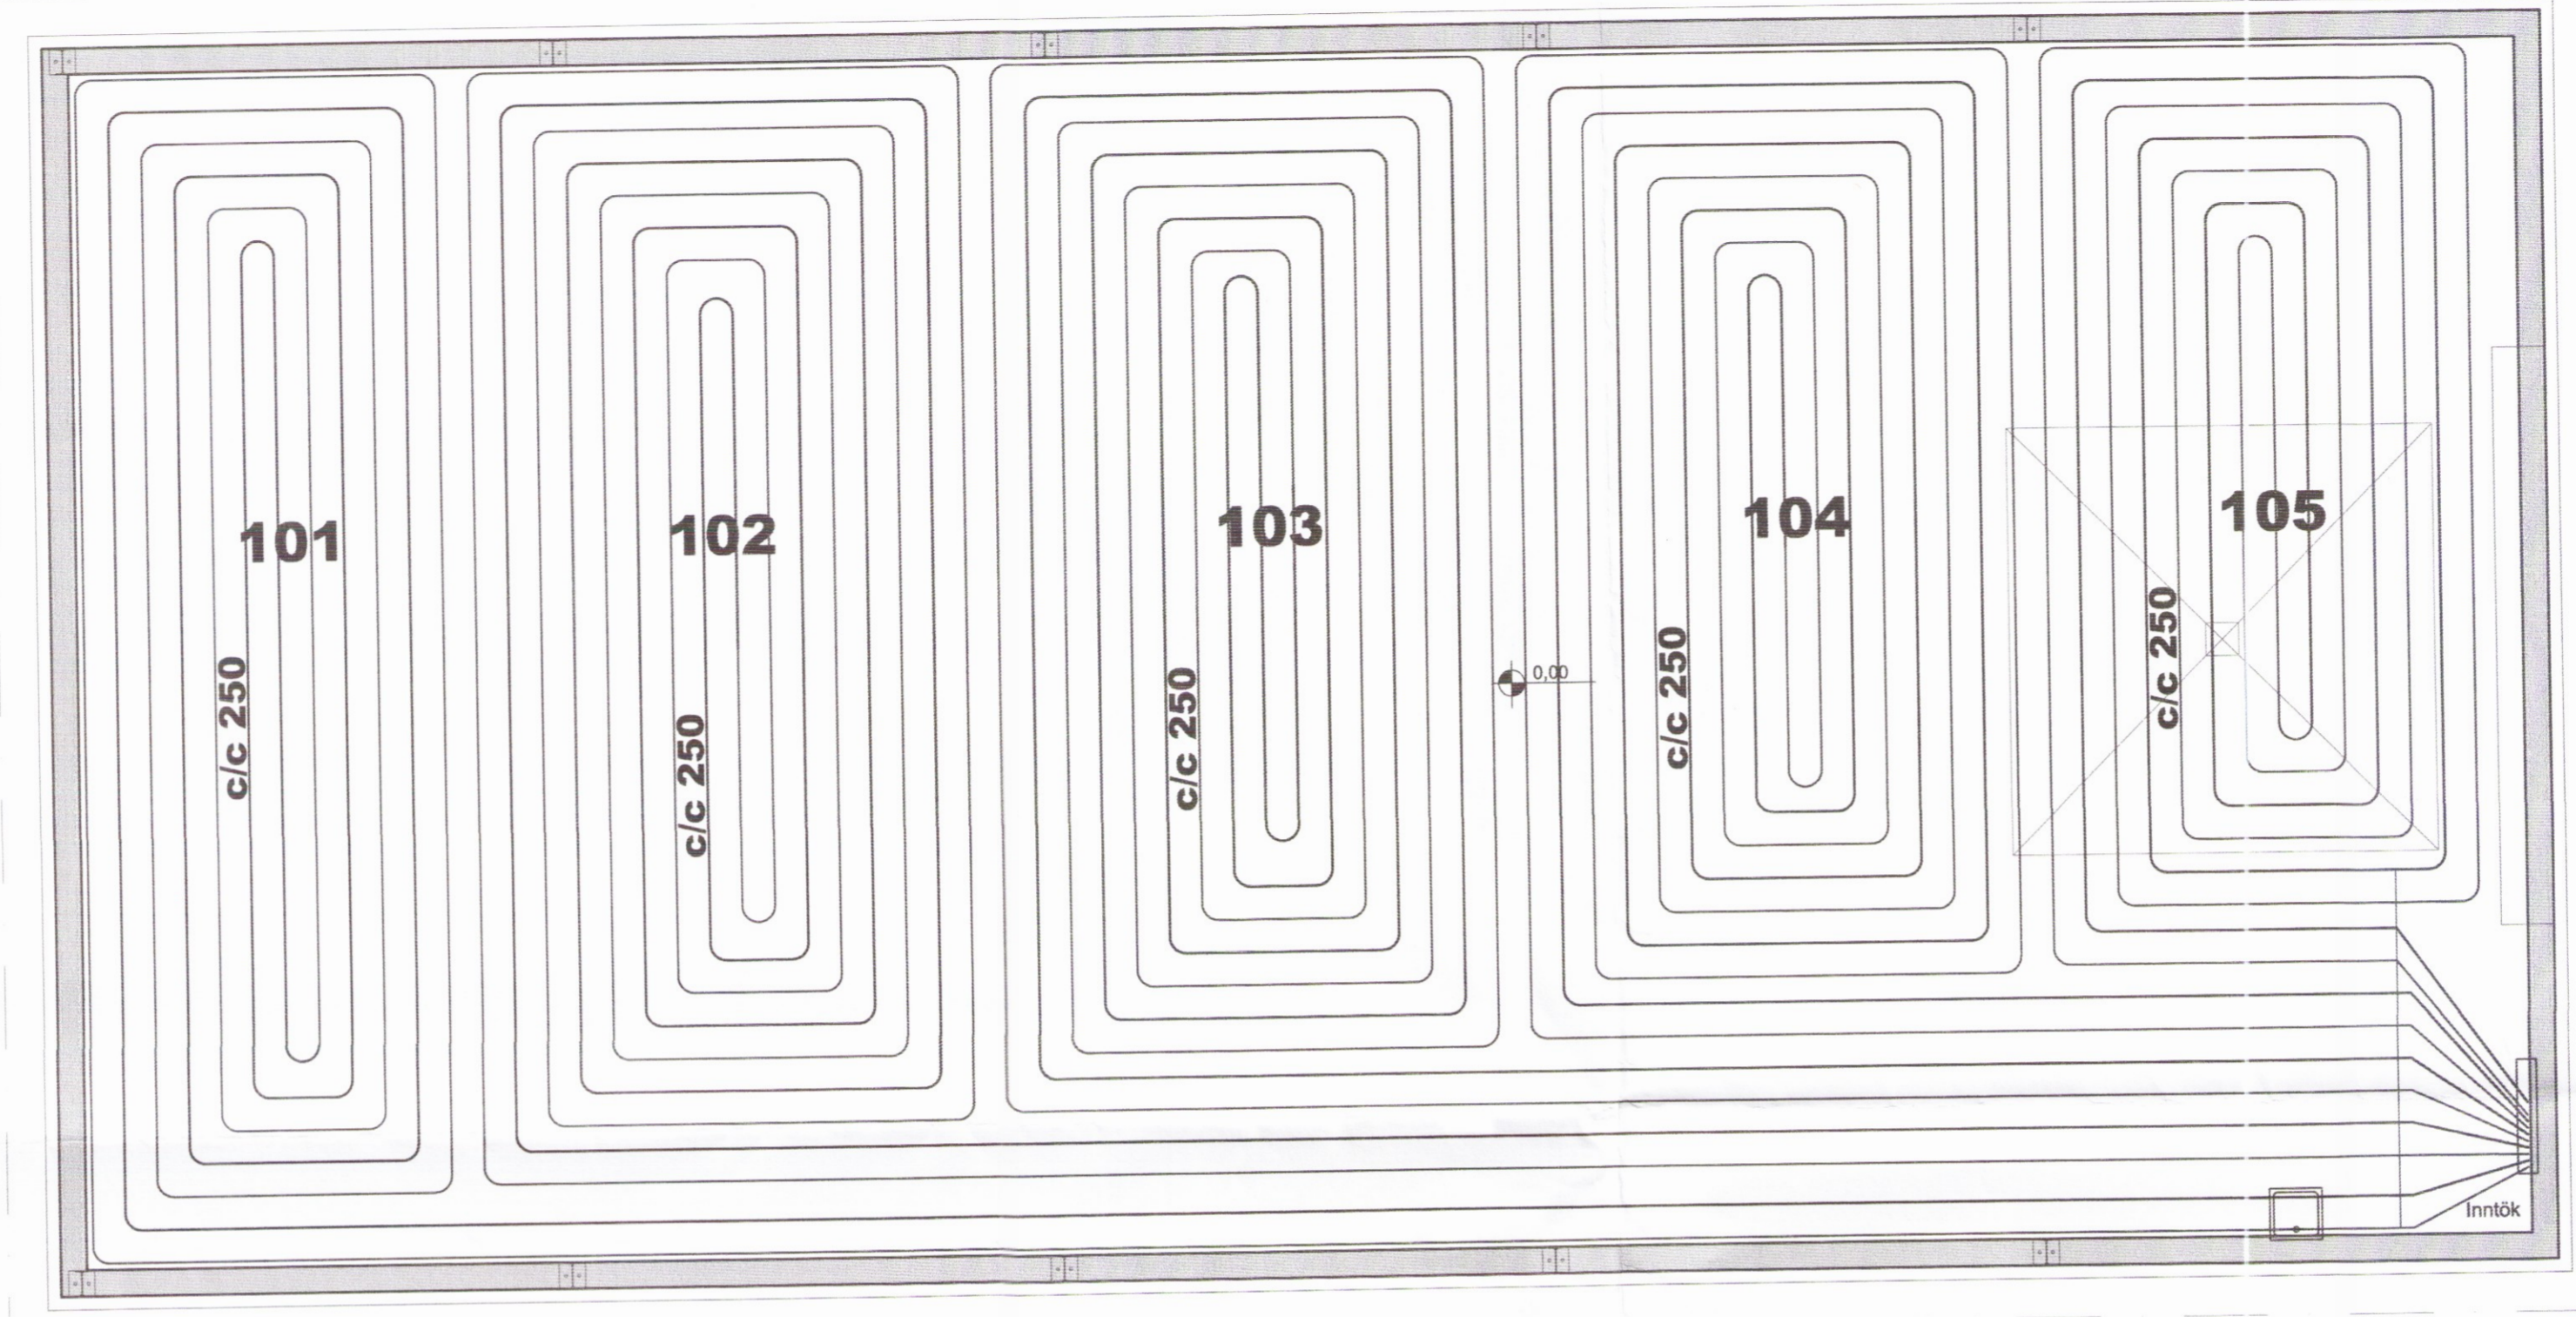

Hitalagnir

M 1:50

SKÝRINGAR

GÓLFGEISLALAGNIR ERU ø25x2,0 PE-Xa. MED SÚREFNISKÁPU, LAGÐAR SKV. TEIKNINGU Á JARNAGRIND Í STEYPTRI GÓLFPLÖTU. FARA SKAL AÐ LEIÐBEININGUM FRAMLEIÐANDA VARDANDI ALLA VINNU OG FRÁGANG. ÞEGAR STEYPT ER SKAL VERA FULLUR ÞRÝSTINGUR Á LÖGNUM. GÆTA SKAL ÞESS SÉRSTAKLEGA AÐ SKAÐA EKKI RÖRIN VIÐ STEYPUVINNUNA.


ATH. KERFIÐ SKAL ÞRÝSTI- OG LEKAPRÓFA SAMKVÆMT LEIÐBEININGUM FRAMLEIÐANDA.

ATH. GERA ÞARF SÉRSTAKAR RÁÐSTAFANIR TIL AÐ VERNDA RÖR ER LEGGJAST UNDIR VEGGI.

LÍNUGERÐIR:
 ——— FRAMRÁS GÓLFGEISLA (TÚR)
 ——— BAKRÁS GÓLFGEISLA (RETÚR)

LAGNIR Í GÓLFI	
NR:	LENGD (m)
101	142
102	164
103	148
104	132
105	104
Samt.	690

GÓLFGEISLALAGNIR SKAL LEGGJA OFAN Á JÁRNAGRIND Í MIDRI PLÖTU. LAGNIR SKAL FESTA VIÐ JÁRN MED PLASTÞENSLUM. MILLIBIL OG LEGA SAMKVÆMT GRUNNMYND.

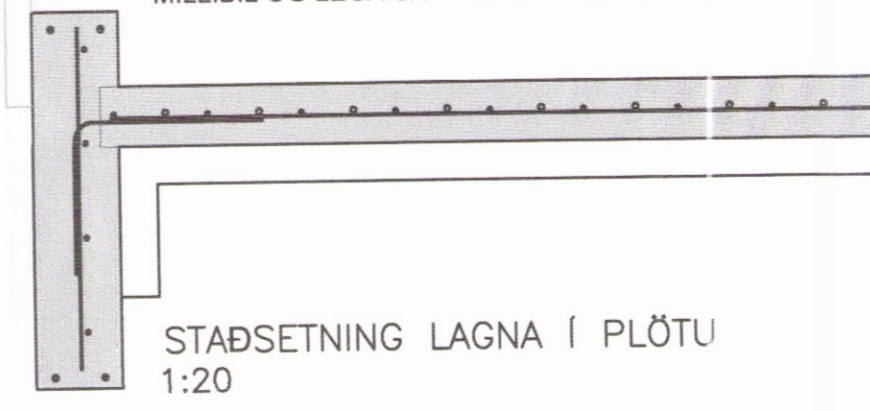

STAÐSETNING LAGNA Í PLÖTU
 1:20



Árbær. Hrunamannahreppi
 Skemma
 Lagnir

Hitalagnir
 Grunnmynd
 Snið

TEIKNINÚMUR	BLAÐSTÆÐ	HANNAÐ	GH
5932-001	A2	TEIKNAD:	GH
XX_240_01		YFIRFARID:	
DAGS.	MÆLIKVARÐI	ÚTGÁFA	
21.9.2016	1:50 1:20		B1

SAMÞYKKT: *Guðmundur Hjaltason*
 Kennitala: Guðmundur Hjaltason kt. 070966-5579

D:\Páll Guðmundsson_5932001_Árbær - Váaskemmal09 Teikningar\5932-001-200-V01.dwg