




Ásýnd, suðaustur gafi
M 1:50

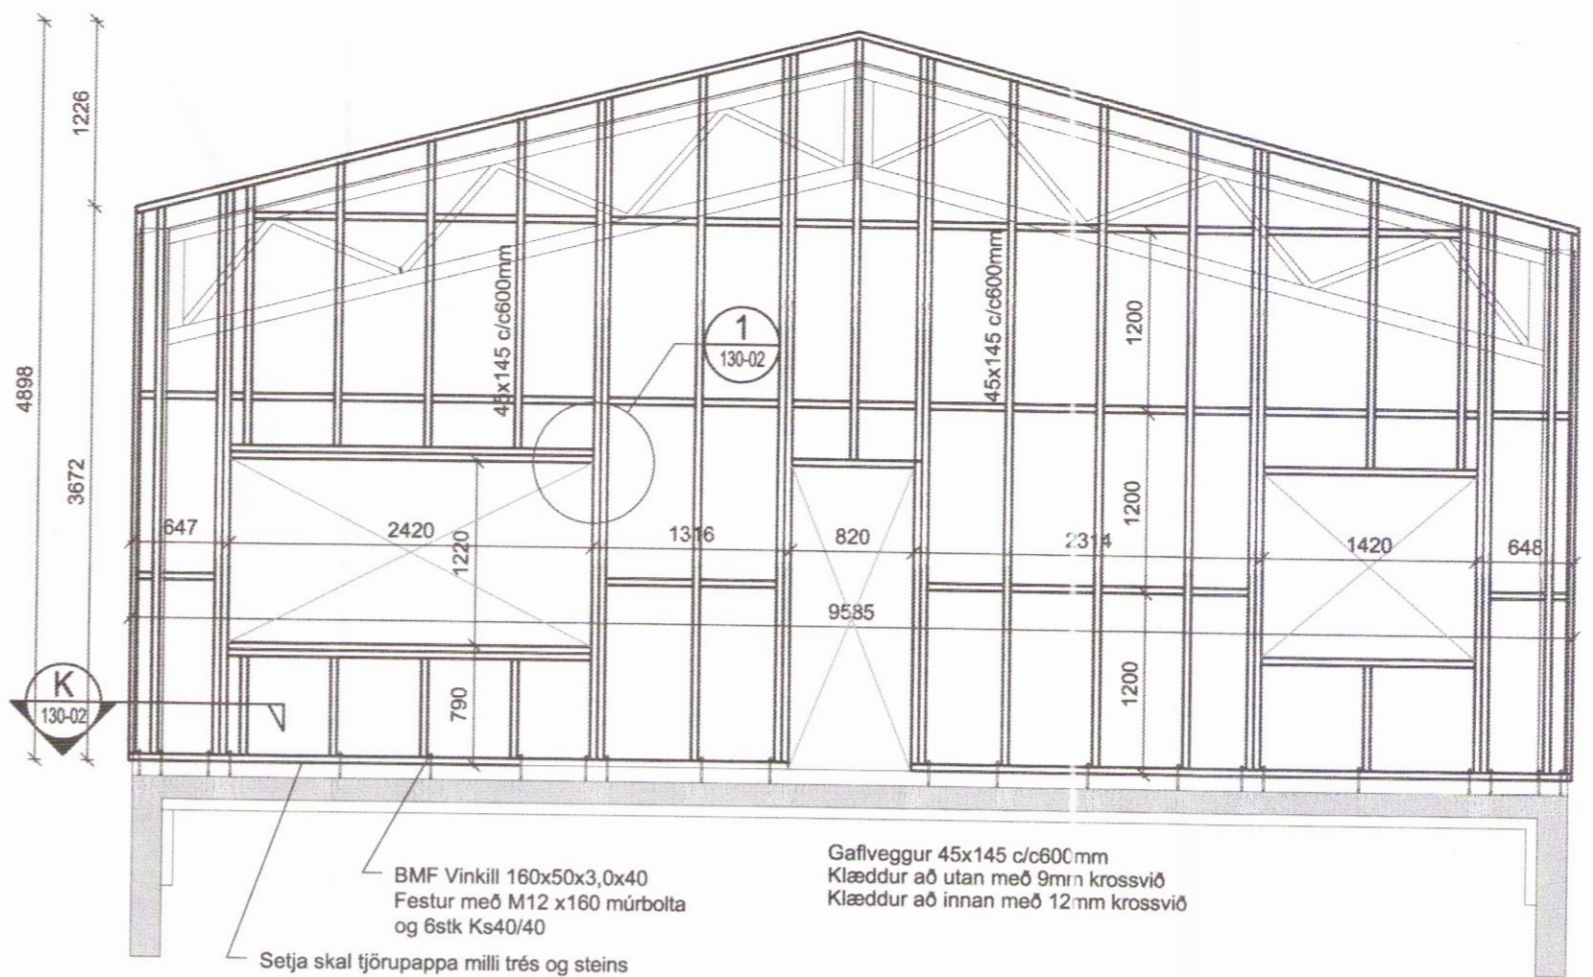

Ásýnd, norðvestur gafi
M 1:50

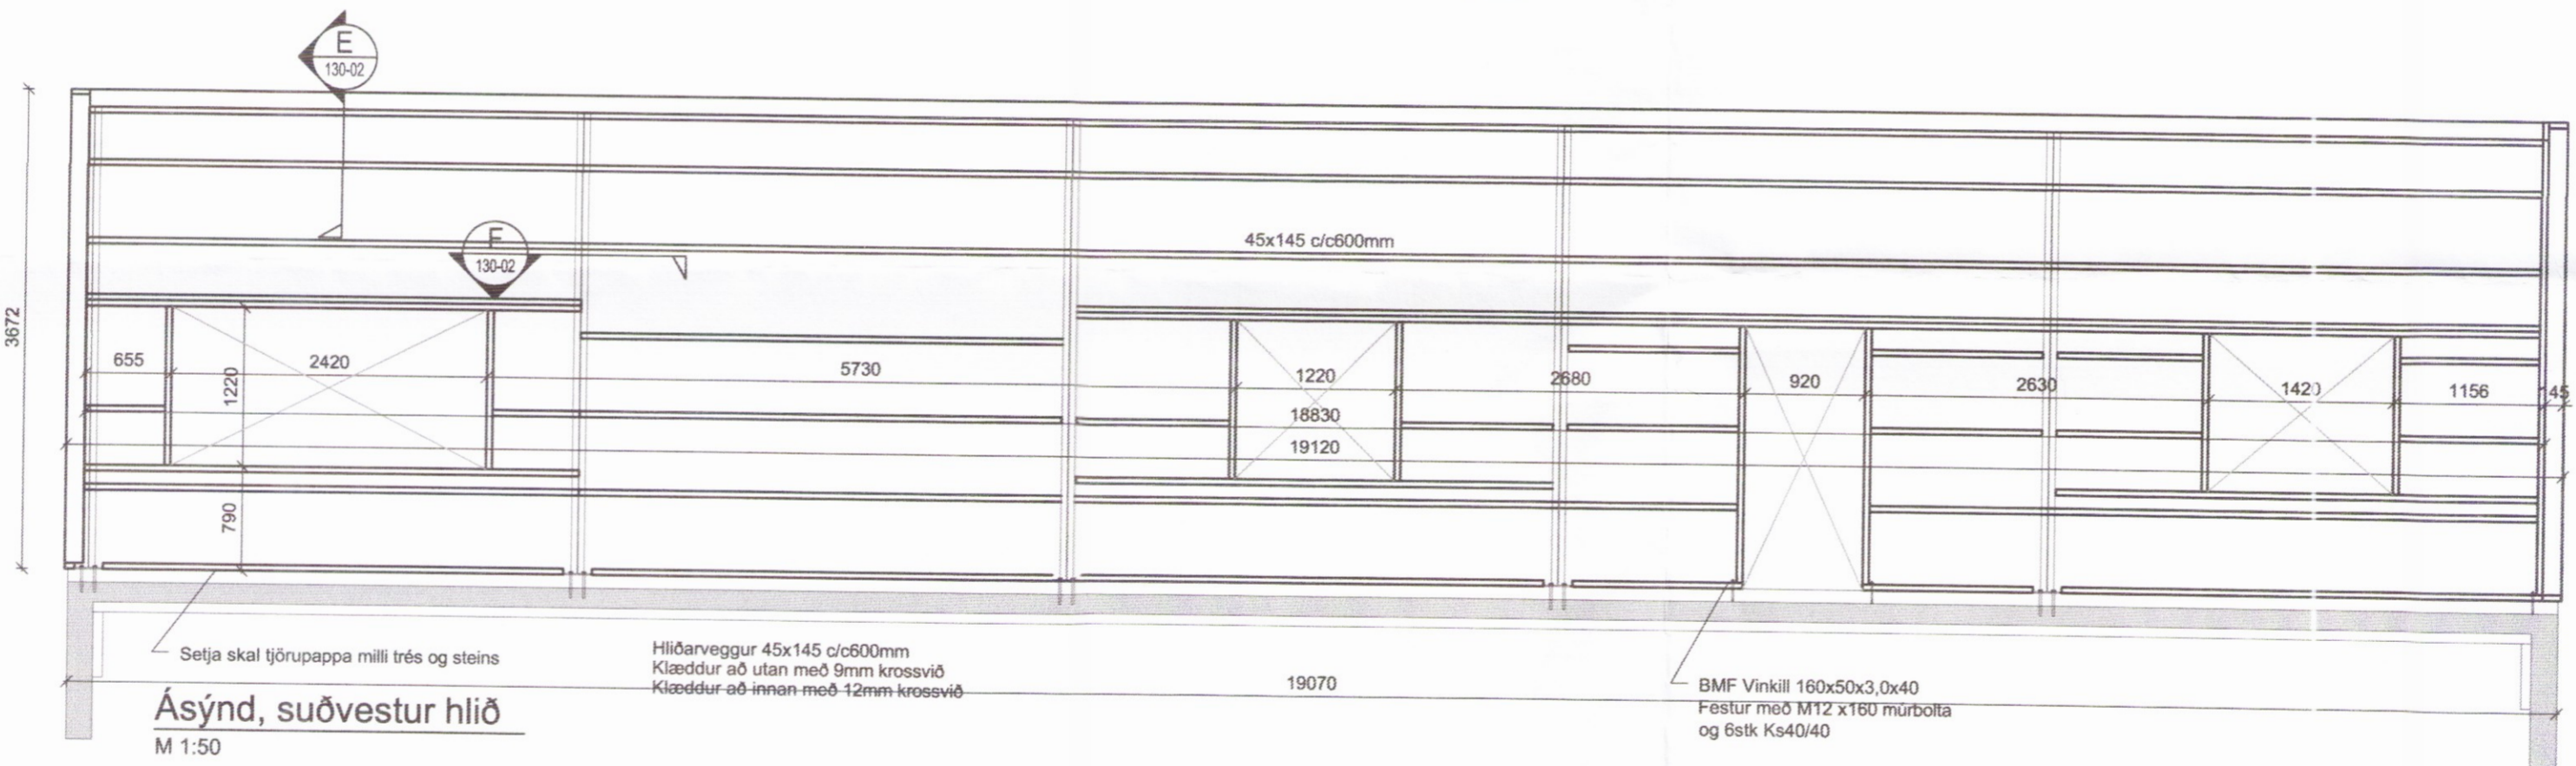

Ásýnd, suðvestur hlið
M 1:50

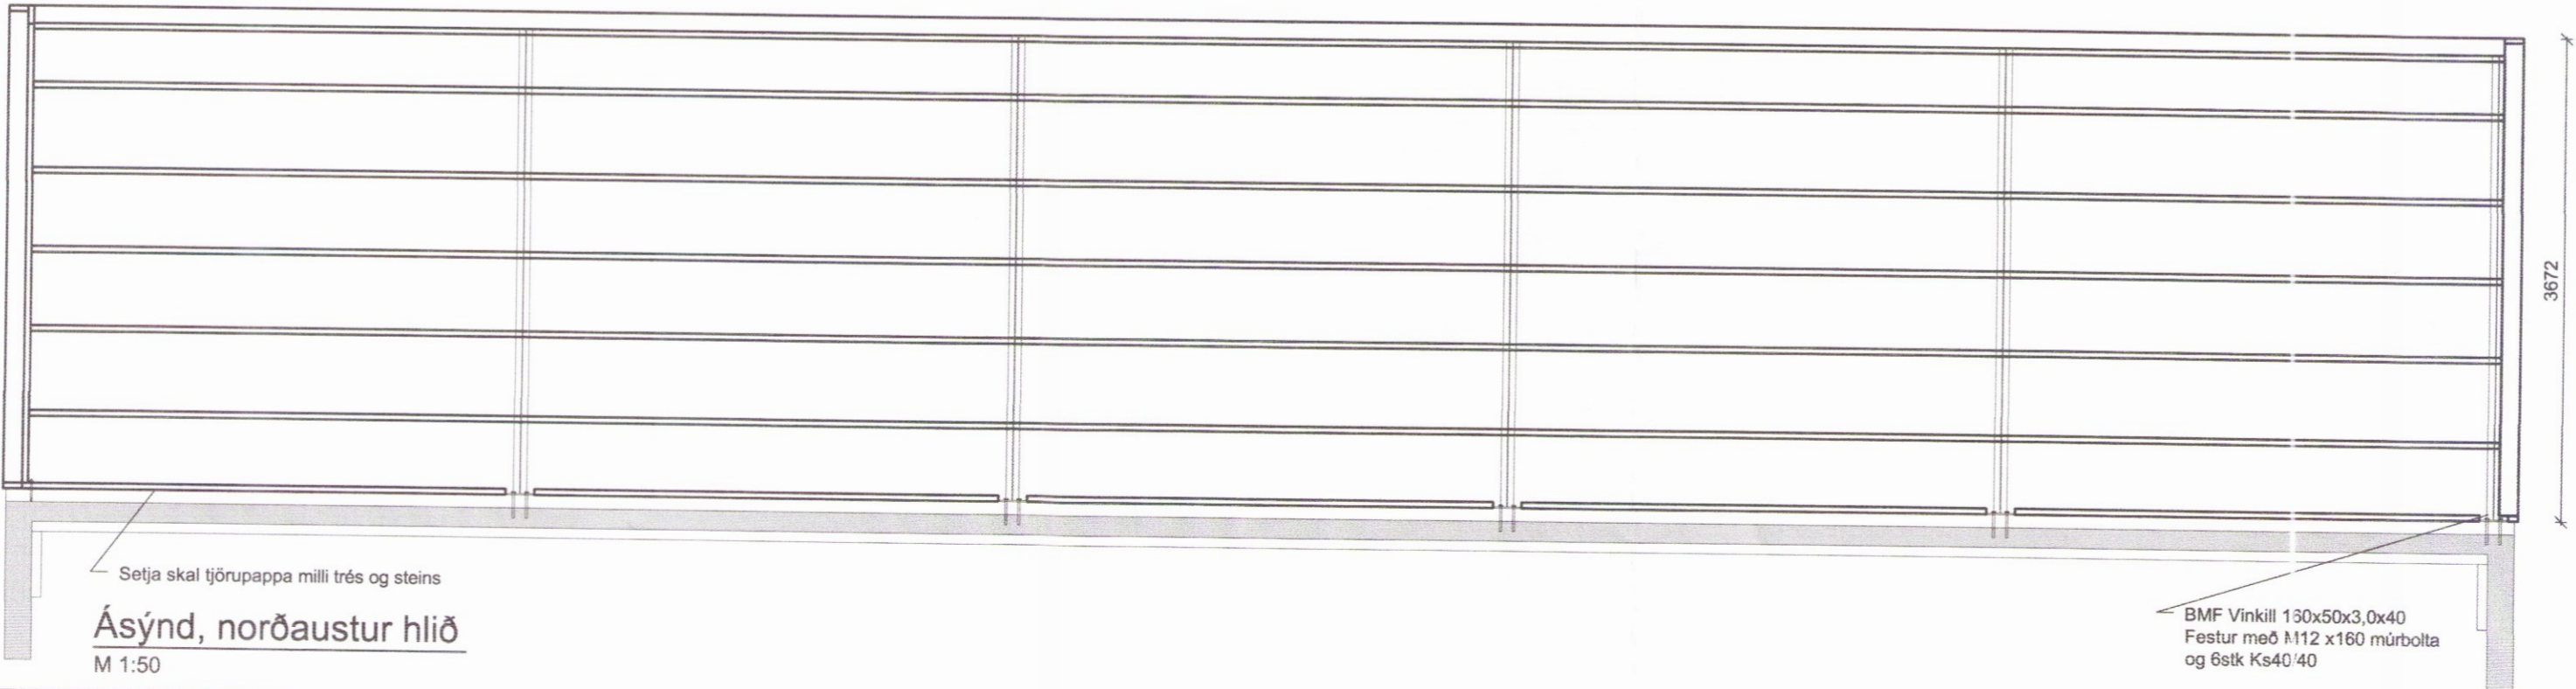

Ásýnd, norðaustur hlið
M 1:50

Skipulags- og byggingarfulltrúi Uppsveita bs.
Yfirfarið
23. mars 2017
Andi Spill
Byggingarfulltrúi

ADALHÖNNUÐUR

| ÚTG. | DAGS. | ÚTGÁFUFRILL | HANNAÐ TEIKN. YFIRF. |
|------|----------|-------------|----------------------|
| B1 | 12.12.16 | Stækun húss | GH |

EFLA
VERKFRÆÐISTOFA
Sími: 412 6000 www.efla.is

Árbær, Hrunamannahreppi
Skemma
Burðarvirki
Timburvirki
Ásýnd veggja

| | | | |
|-------------|-------------------------------------|------------|----|
| TEIKNUNÚMER | BLAÐSTÆRD | HANNAÐ: | GH |
| 5932-001 | A2 | TEIKNAD: | GH |
| XX_130_01 | | YFIRFARID: | |
| DAGS. | MÆLIKVARDI | ÚTGÁFA | |
| 20.02.2017 | 1:50 | B1 | |
| SAMÞYKKT: | <i>Guðmundur Hjaltason</i> | | |
| Kennitala: | Guðmundur Hjaltason kt. 070966-5579 | | |

O:\PI\Páll Guðmundsson_5932\001_Árbær - Vélaskemmal\09 Teikningar\5932-001-100-V03.dwg