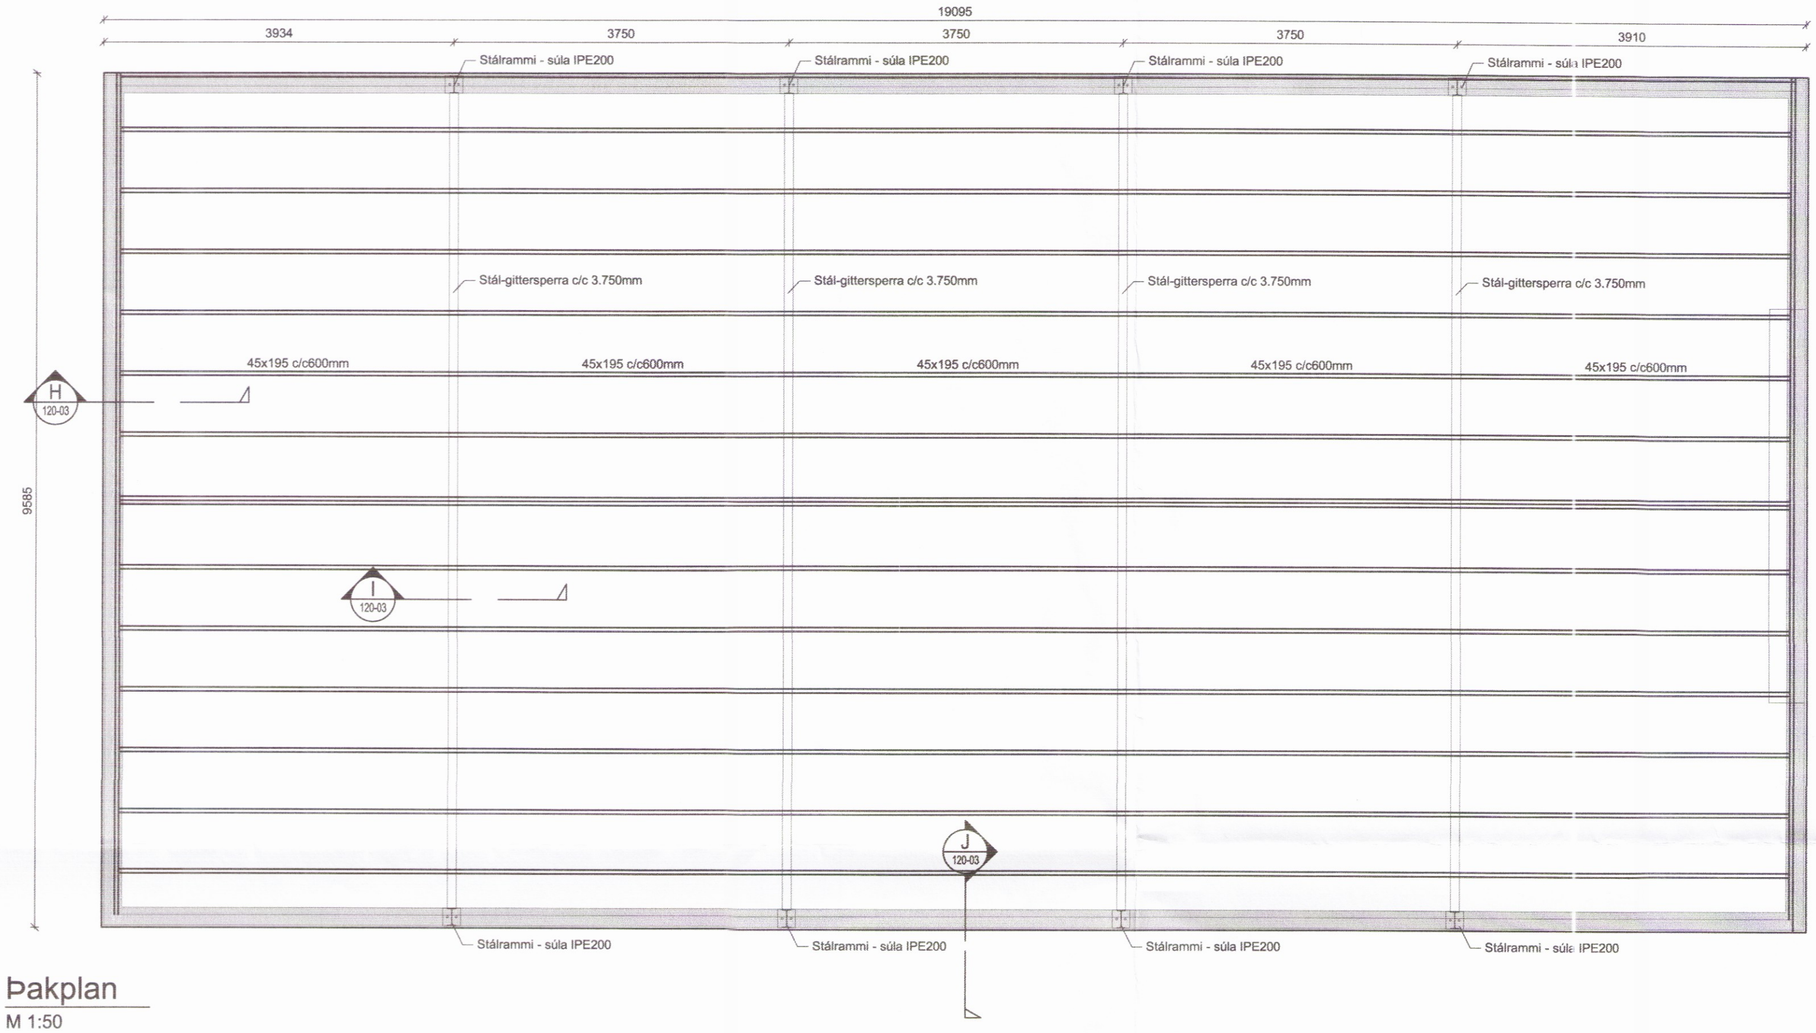

Þakplan
M 1:50

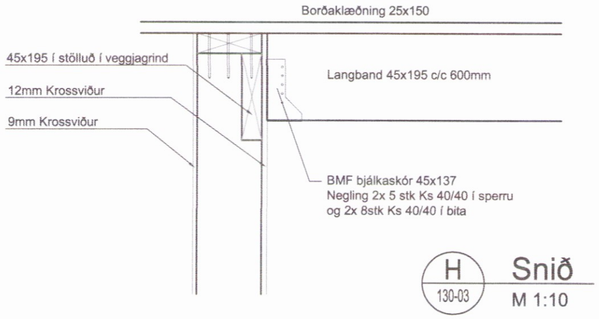

H 130-03 Snið M 1:10

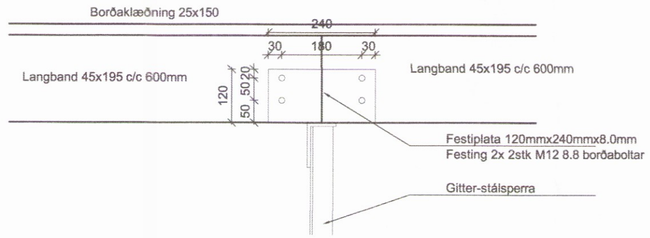

I 130-03 Snið M 1:10

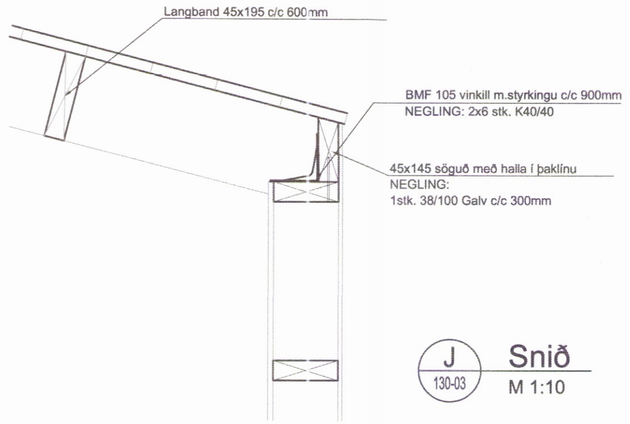

J 130-03 Snið M 1:10

Skipulags- og byggingarfulltrúi Uppsveita bs.
Yfirfarið
2.3. mars 2017
Byggingarfulltrúi

AÐALHÖNNUÐUR

ÚTG.	DAGS.	ÚTGÁFUFERILL	HANNAÐ TEIKN. YFIRF.
B1	12.12.16	Stækkun húss	GH

EFLA VERKFRÆÐISTOFA
Sími: 412 6000 www.efla.is

Árbær, Hrunamannahreppi
Skemma
Burðarvirki

Þakvirki
Grunnmynd
Snið og deili

TEIKNINÚMER	BLAÐSTÆRÐ	HANNAÐ:	GH
5932-001	A2	TEIKNAÐ:	GH
XX_130_02		YFIRFARIÐ:	
DAGS.	MÆLIKVARÐI		ÚTGÁFA
20.02.2017	1:50 1:10		B1

SAMÞYKKT:
Kennitala: Guðmundur Hjaltason kt. 070966-5579

O:\Pál Guðmundsson_5932\001_Árbær - Vélaskemma\09 Teikningar\5932-001-100-V03.dwg

1048