
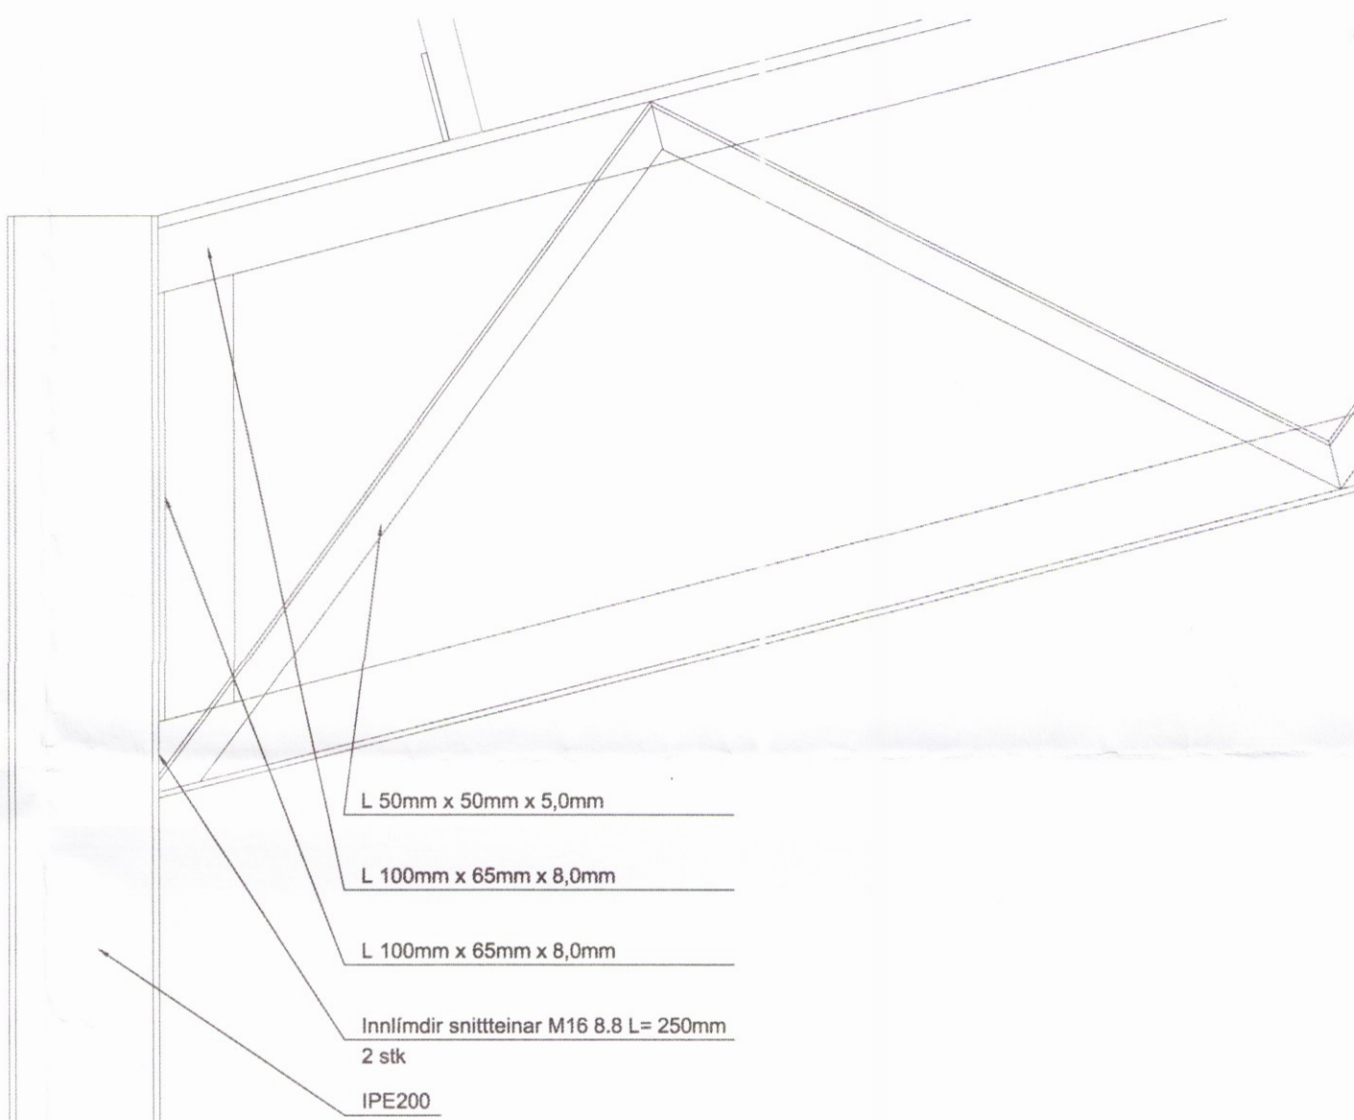



Skipulags- og byggingarfulltrúi Uppsveita bs.
Yfirfarið
 23. mars 2017
Árnir Guðmundsson
 Byggingarfulltrúi

ADALHÖNNUDUR


ÚTG. DAGS. ÚTGÁFUFRILL HANNAÐ TEIKN. YFIRF.

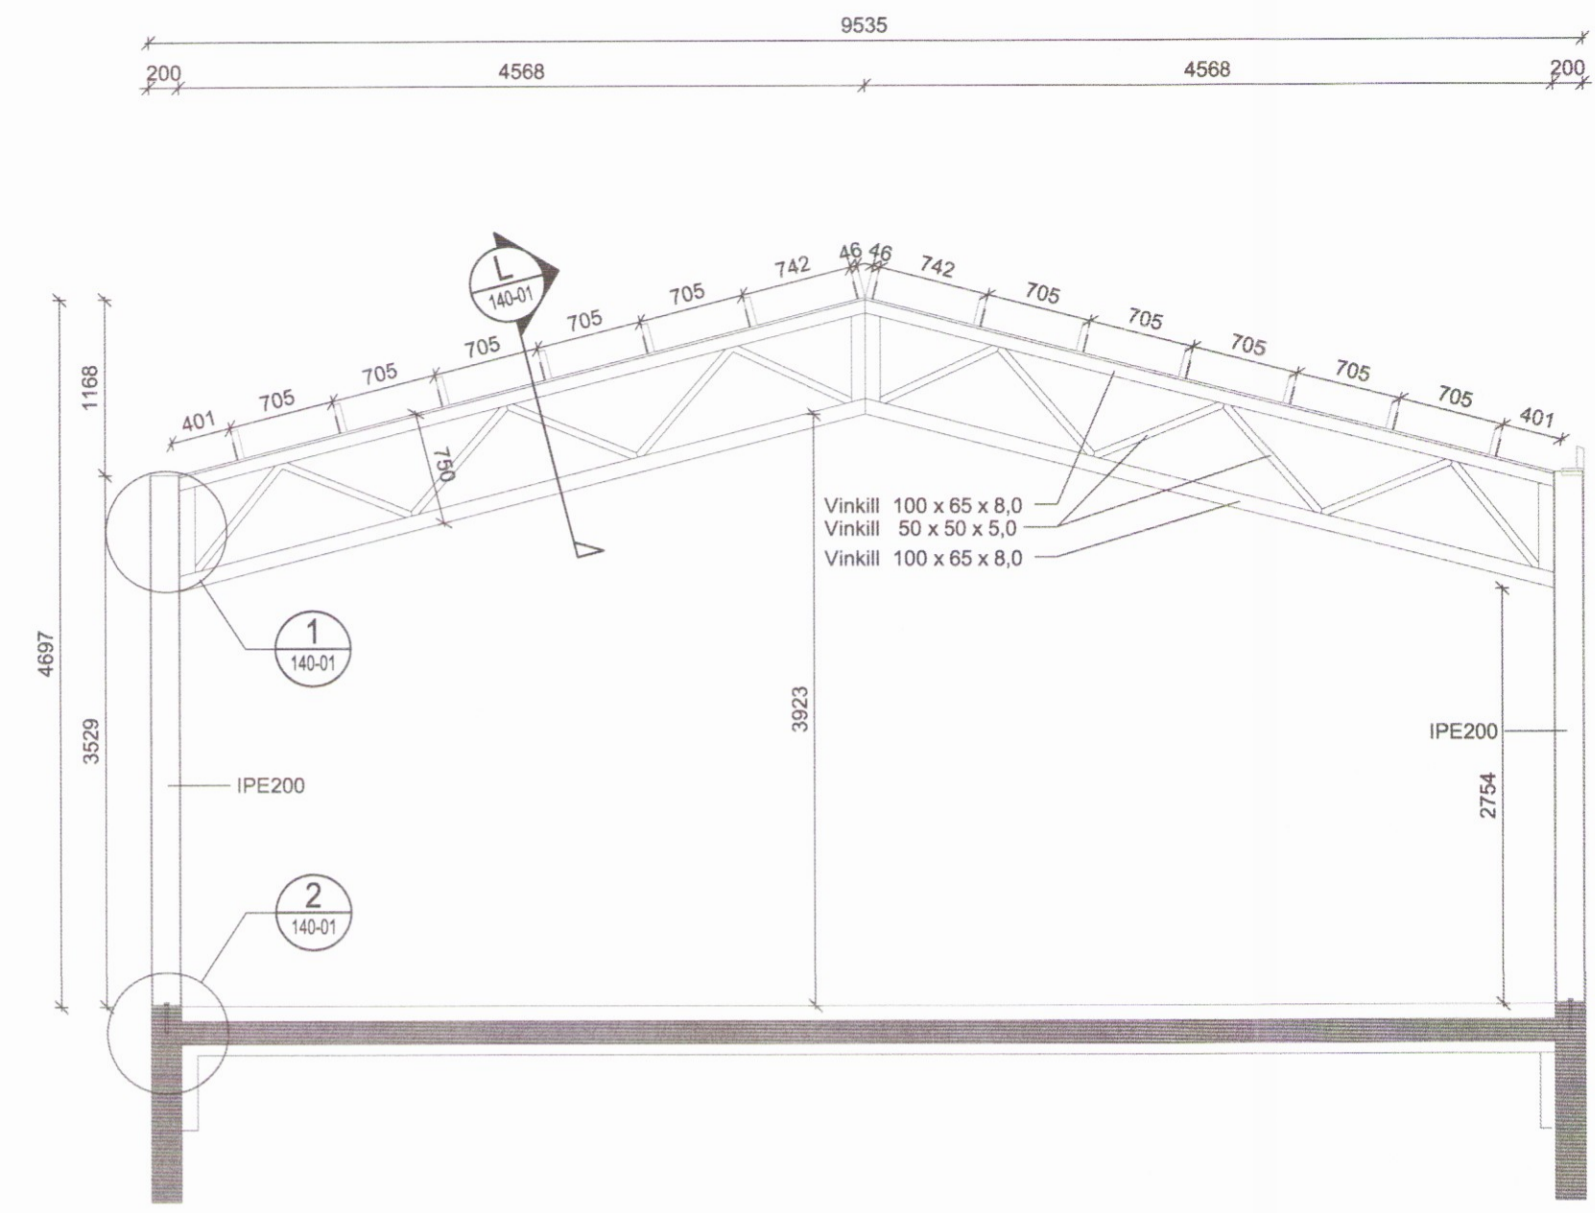

Stálrammi, ásýnd
 M 1:50

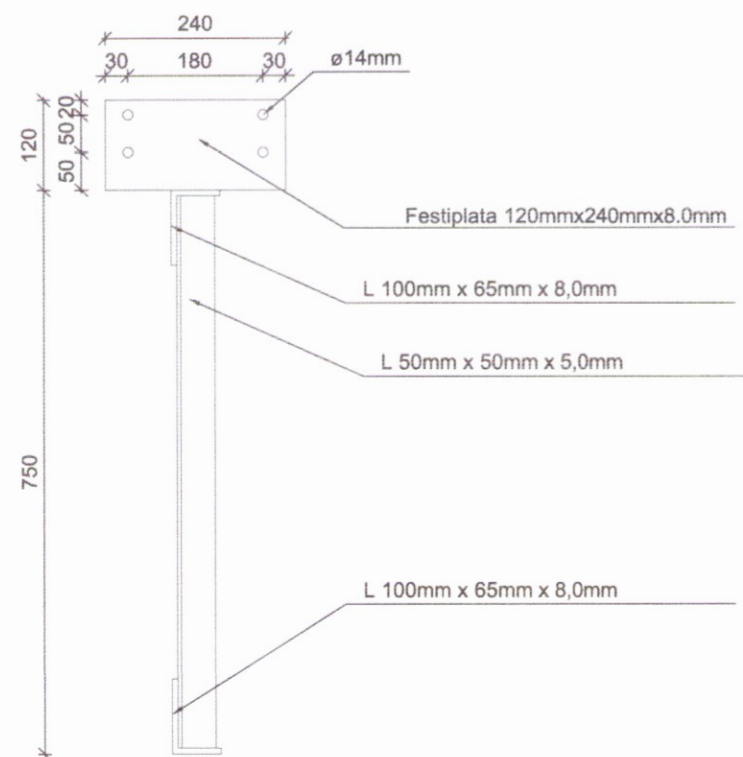

L Snið
 140-01 M 1:10

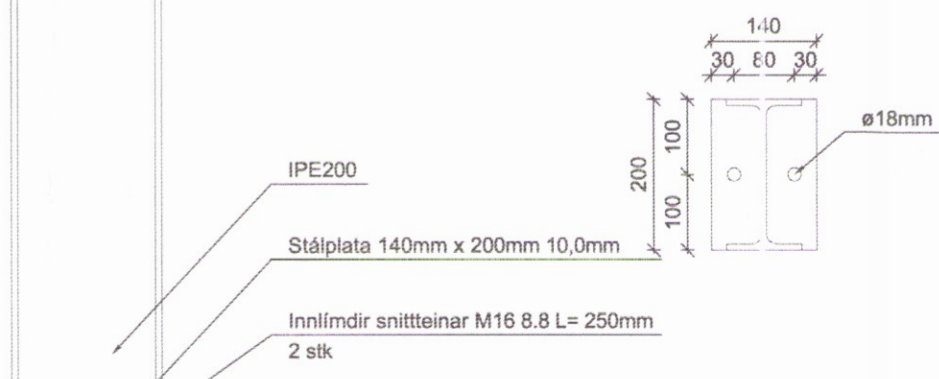

2 Deili
 140-01 M 1:10

EFLA
 VERKFRÆÐISTOFA
 Sími: 412 6000 www.efla.is

Árbær, Hrunamannahreppi
 Skemma
 Burðarvirki

Stálvirki
 Stálrammar, ásýnd
 Snið og deili

TEIKNINÚMÉR	BLAÐSTÆRÐ	HANNAÐ:	GH
5932-001	A2	TEIKNAD:	GH
XX_140_01		YFIRFARID:	

DAGS.	MÆLIKVARÐI	ÚTGÁFA
20.02.2017	1:50 1:10	A

SAMÞYKKT: *Guðmundur Hjaltason*
 Kennitala: Guðmundur Hjaltason kt. 070966-5579

O:\P\Pali Guðmundsson_5932\001_Arbær - Veiðiskemman\09 Teikningar\5932-001-100-V03.dwg