



FRÁGANGUR Á ROTÞRÓ  
Mkv: 1:50

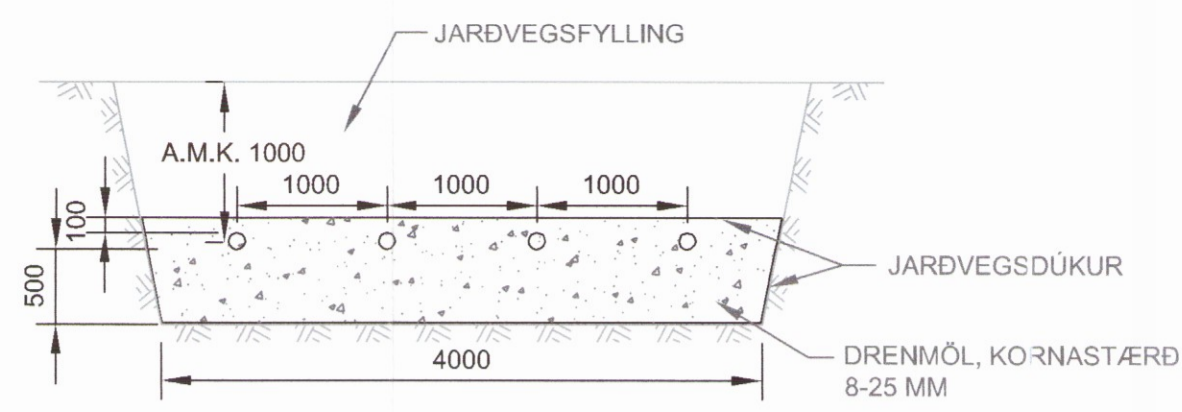

SNÍÐ Í SITURLÖGN  
Mkv: 1:50


Skipulags- og byggingarfulltrúi Uppsveita bs.  
**Yfirfarið**  
23. mars 2017  
*[Signature]*  
Byggingarfulltrúi

Undirskrift hönnunarstjóra:

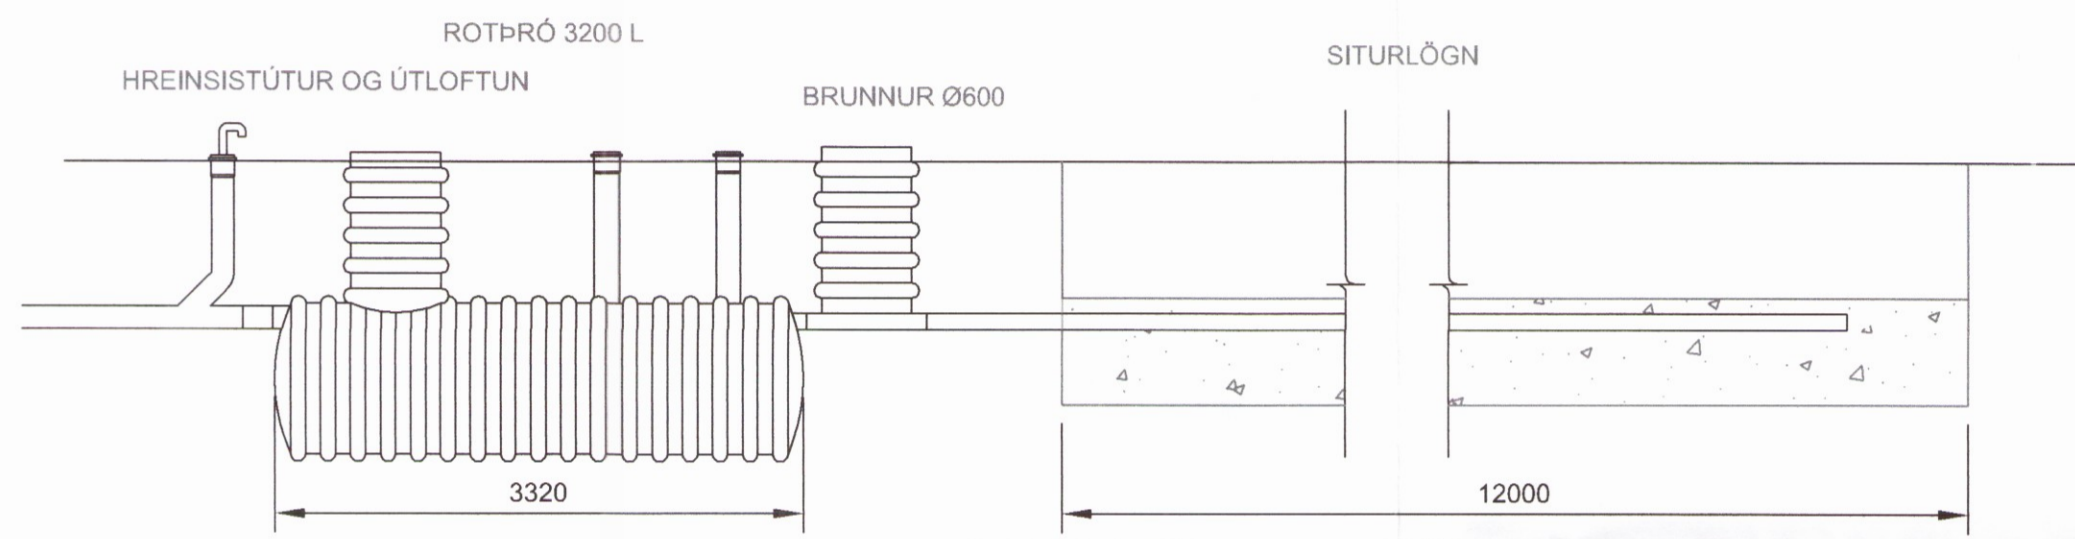


LANGSNÍÐ Í ROTÞRÓ OG SITURLÖGN  
Mkv: 1:50

SÉRBORUÐ PVC RÖR 100mm. 2 STK. 10mm  
GÓT MEÐ 25mm MILLIBILI, C/C 300

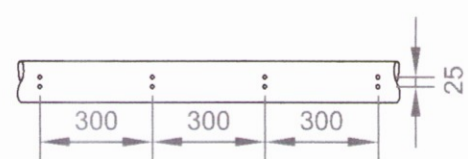


SÉRBORUÐ RÖR Í SITURLÖGN  
Mkv: 1:20

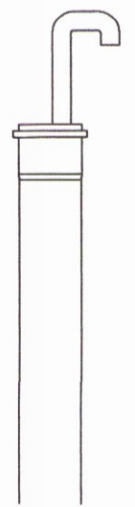

ÚTLOFTUN ER ÚTFÆRD MEÐ  
Ø50 SVANAHAÐS. RÖRI ER  
LOKAD MEÐ SKORDÝRANETI

ÚTLOFTUN  
Mkv: 1:20

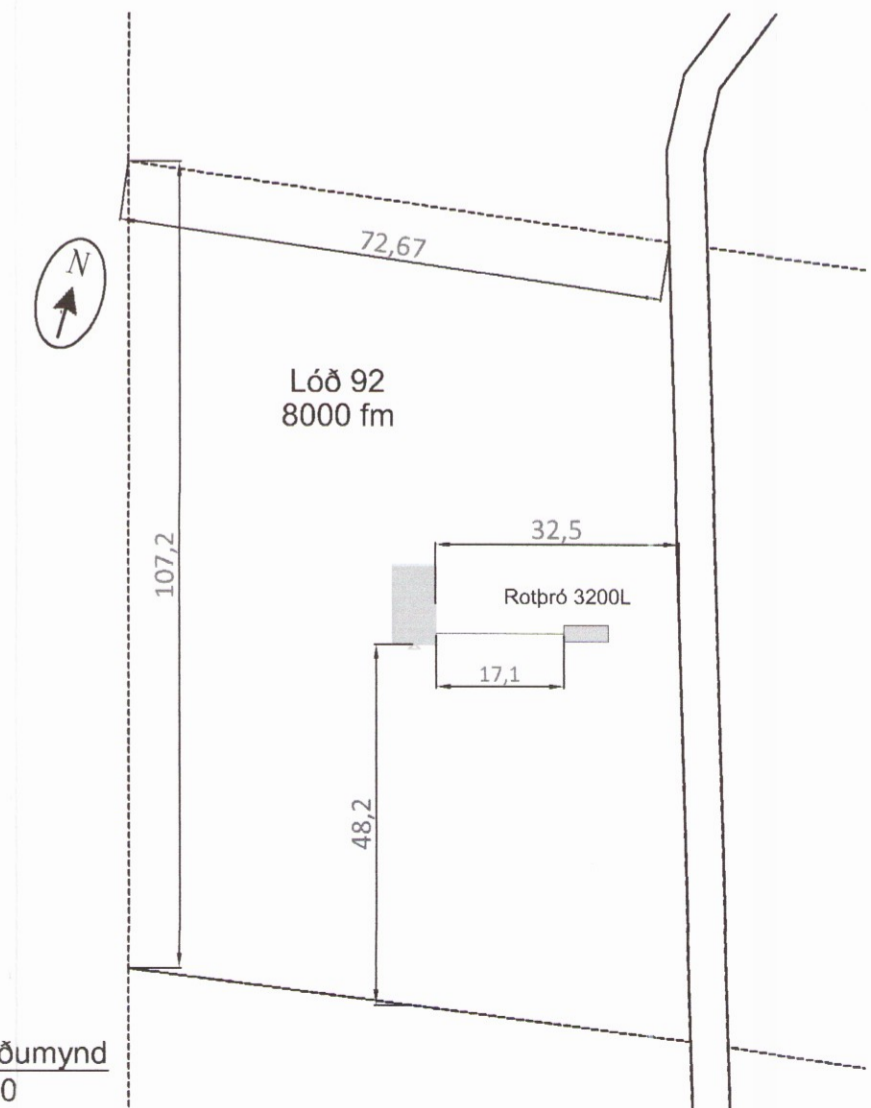

Afstöðumynd  
1:1000

5	
4	
3	
2	
Útgáfa:	Dags.

Frístundahús	
Hallkels hólar lóð 92, Grímsnesi	
Lagnir	Hannað: GSS
Rotþró	Mkv: 1:50
-	Stærð: A2
-	Dags: 14.2.2017

Undirskrift hönnuðar:  
**Guðni Sigurbjörn Sigurðsson**  
Kt. 250582-4479  
*[Signature]*

**RISS**  
VERKFRÆÐISTOFA

Hafnargata 90, 230 Reykjanesbær / 421-3550 / www.riss.is

Teikning nr:  
**P102**

Útgáfa nr:  
**1**

HÖNNUNUR ÁSKILUR SÉR ALLAN RÉTT Á TEIKNINGUM - FJÓLÞÓLDUN ER HÁÐ SKRIFLEGI SAMÞYKKI