



GRUNNMYND FRÁRENNSLI 1. HÆÐ 1:50

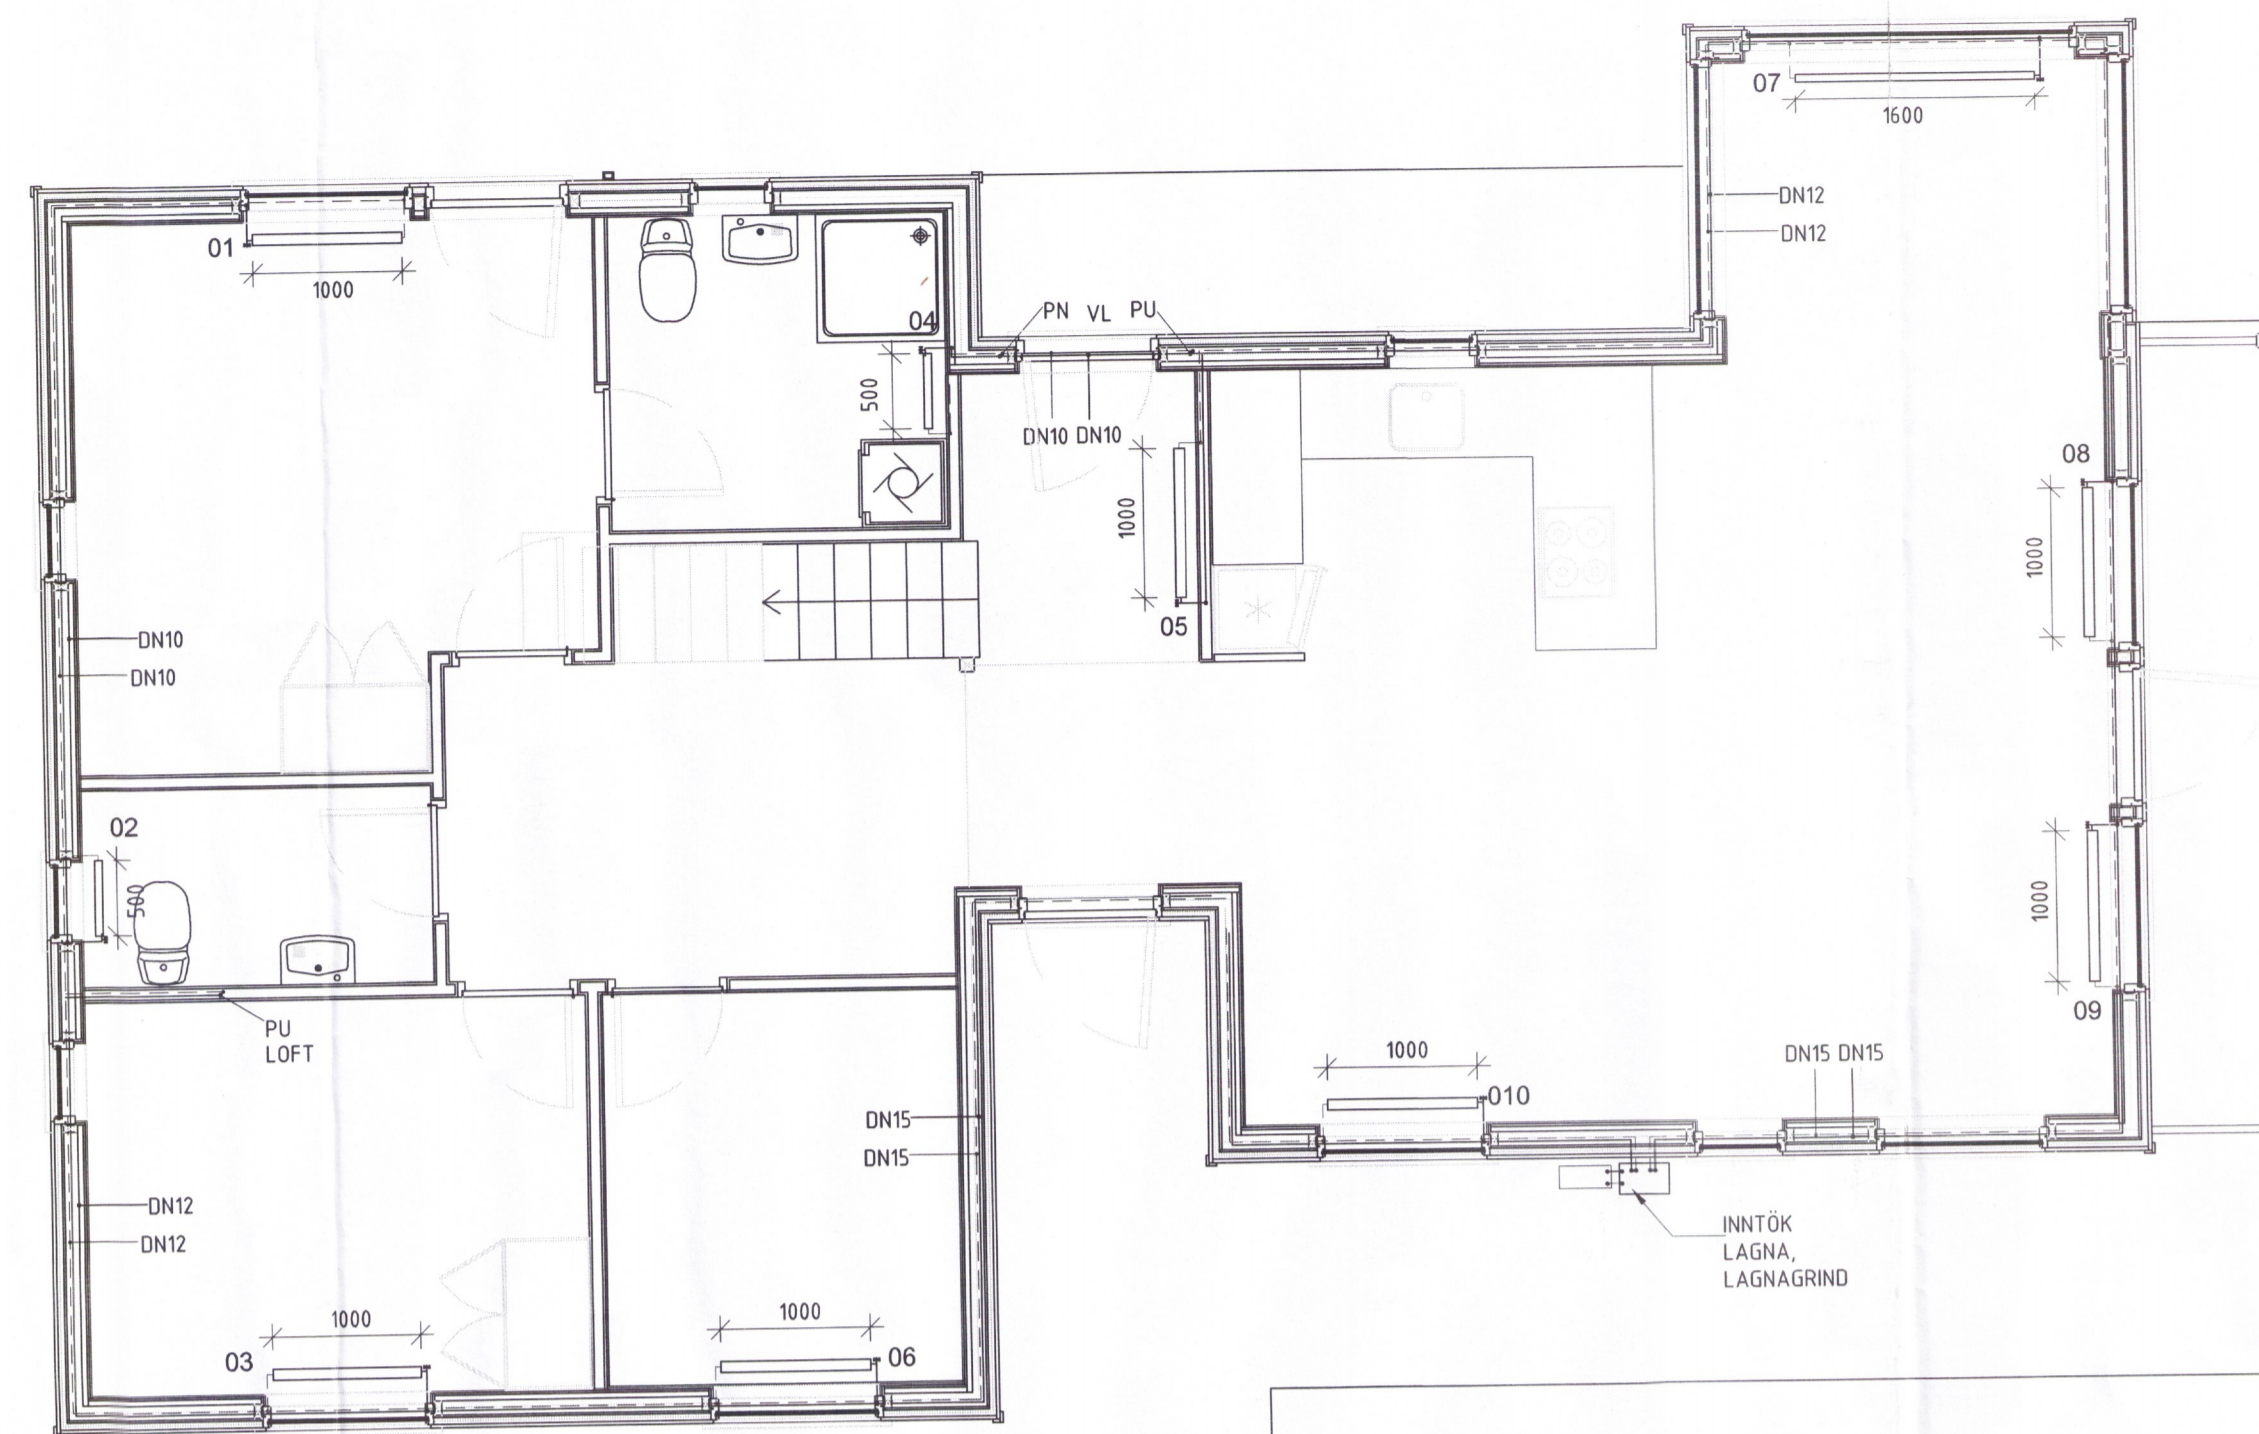


GRUNNMYND OFNALAGNIR 1. HÆÐ 1:50

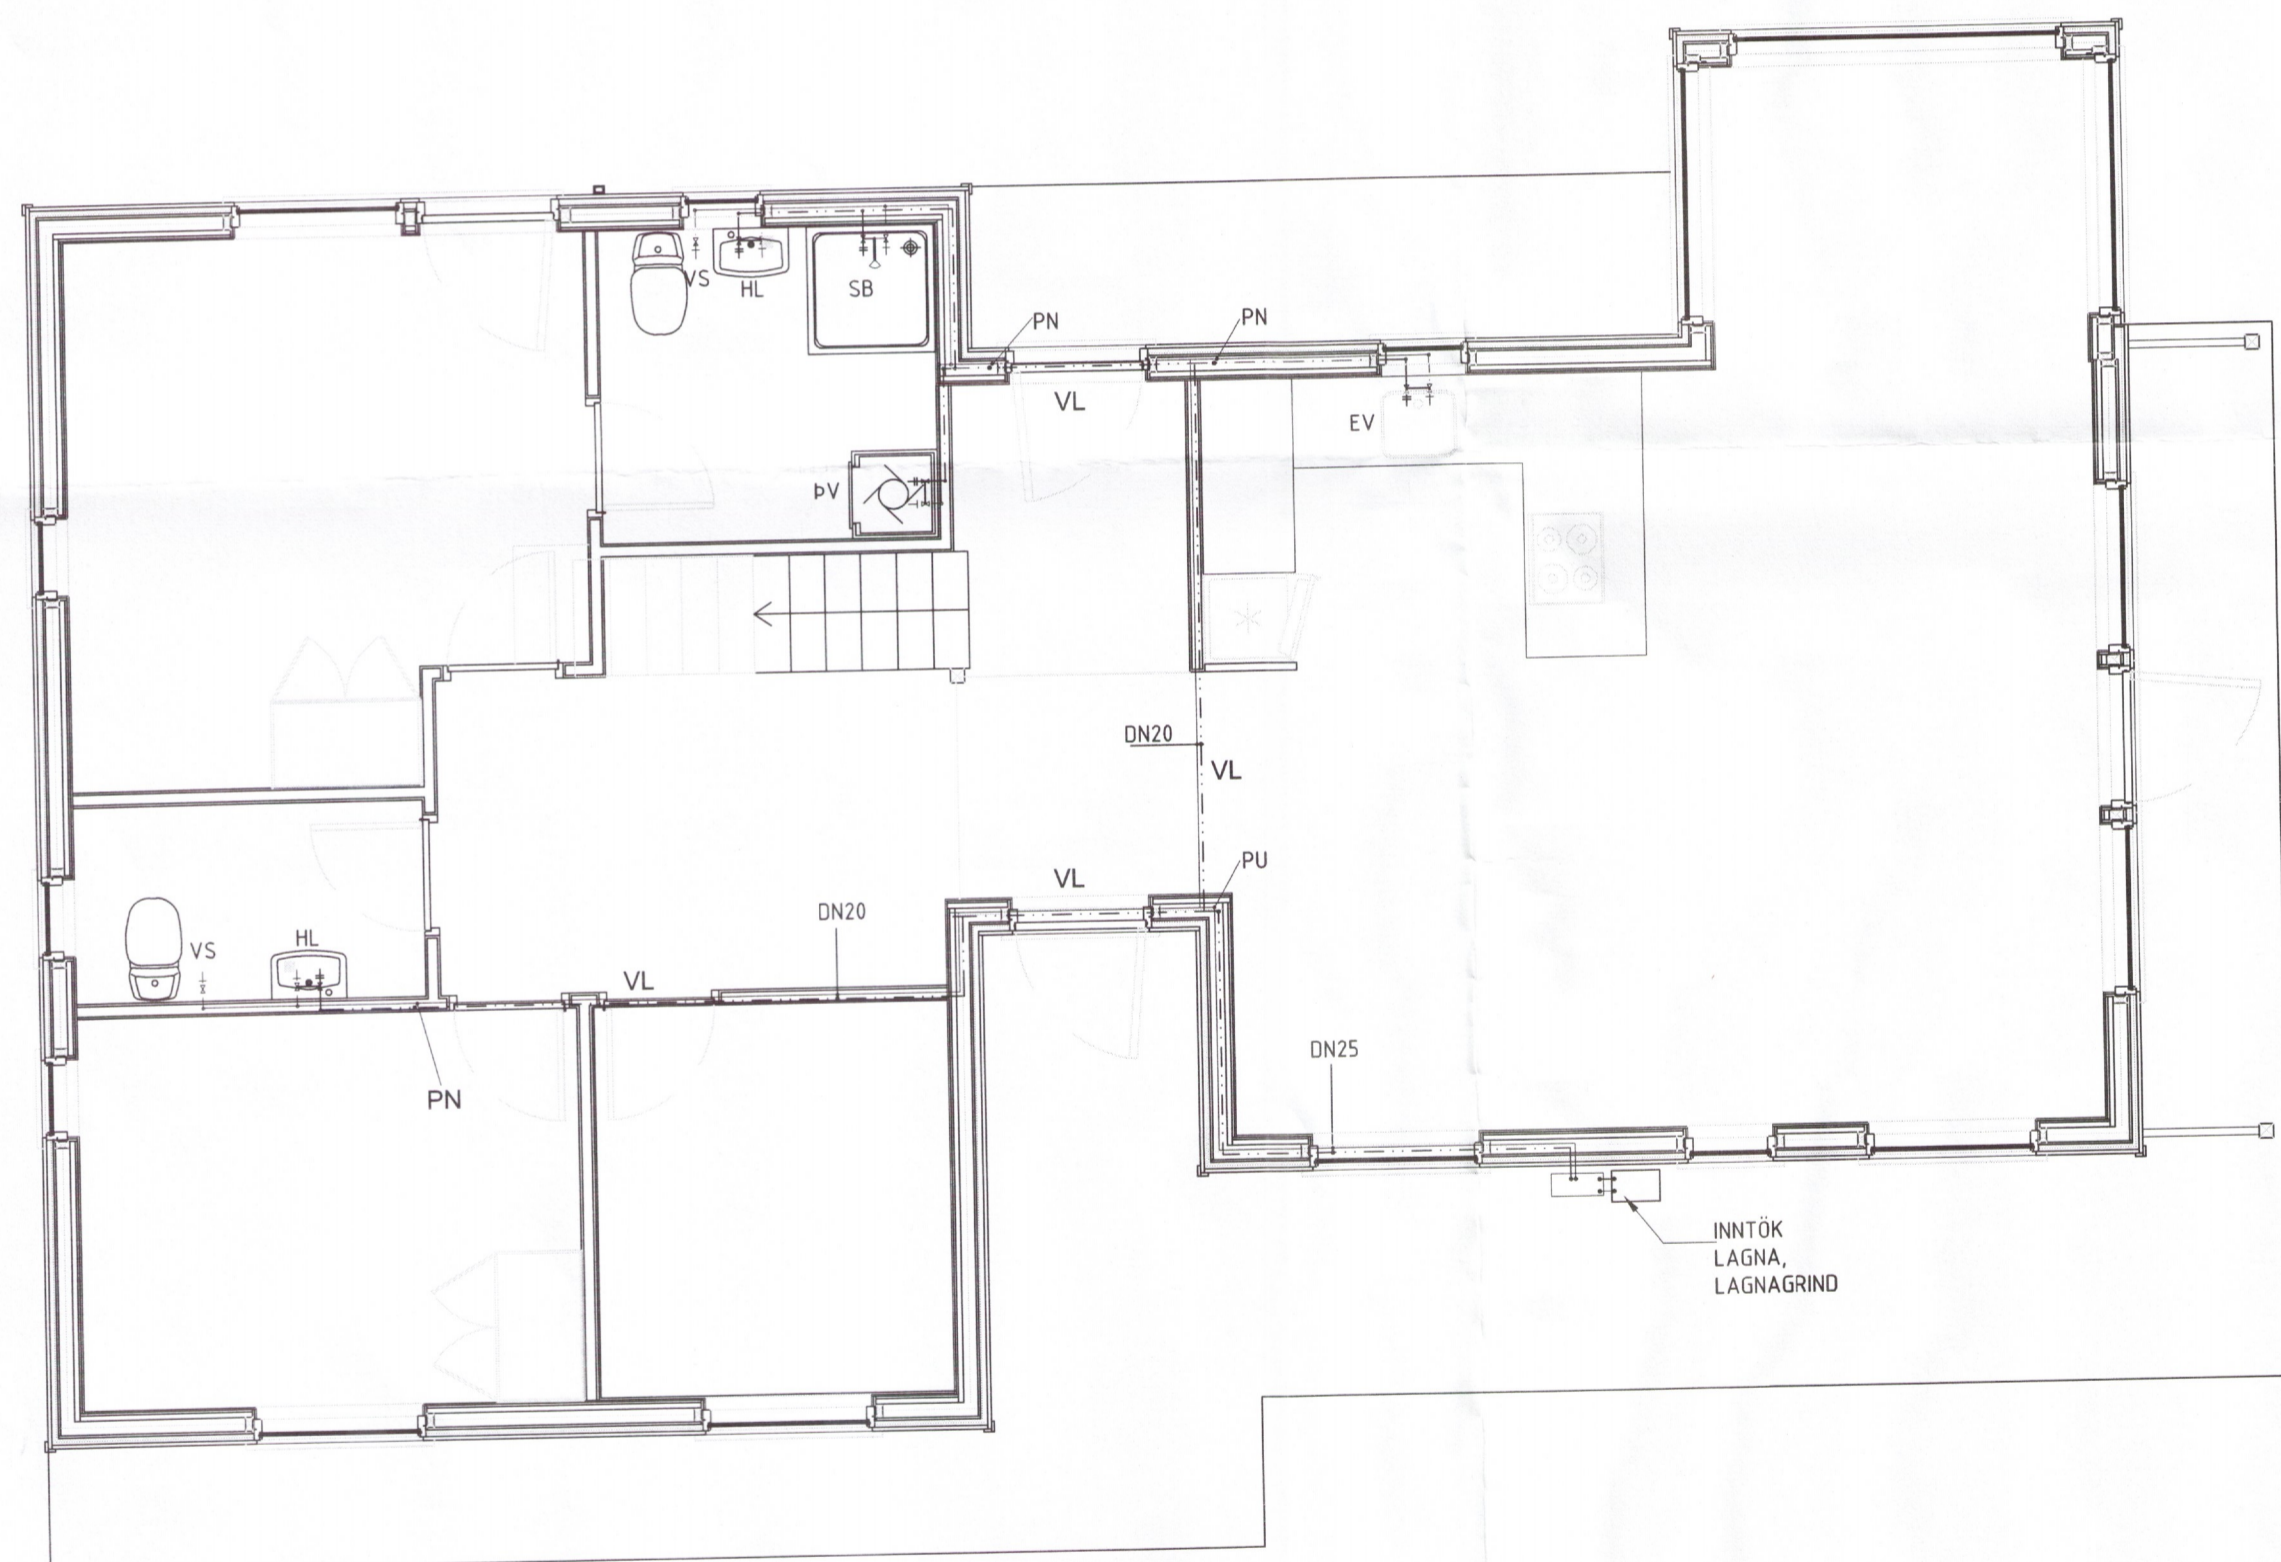

GRUNNMYND NEYSLUVATN 1. HÆÐ 1:50

Hæð	Íbúð	Rými	Nr	Varmatap [W]	Vatnsrennslí [kg/h]	Type	Hámarks lengd [m]	Hámarks hæð [m]	Dæmi um ofn	Afkasgeta [W]
1	01	HERBERGI	01	958	145.2	21	1.0	0.5	Vor-yl 1m x 0.5m.	765
1	01	BAD	01	160	3.4	11	0.5	0.5	HANDKL/EDAOFN 0.5m x 0.5m.	269
1	01	HERBERGI 1	01	636	18.4	21	1.0	0.5	Vor-yl 1m x 0.5m.	765
1	01	BAD 1	01	324	33.4	11	0.5	0.5	HANDKL/EDAOFN 0.5m x 0.5m.	269
1	01	ANDDYRI OG GANGUR	01	966	163.7	21	1.0	0.5	Vor-yl 1m x 0.5m.	765
1	01	LEIKHERBERGI	01	635	18.3	21	1.0	0.5	Vor-yl 1m x 0.5m.	765
1	01	STOFA, ELDHÚS OG BORDASTOFA	01	676	18.0	11	1.6	0.5	Vor-yl 1.6m x 0.5m.	859
1	01	STOFA, ELDHÚS OG BORDASTOFA	01	676	21.8	21	1.0	0.5	Vor-yl 1m x 0.5m.	765
1	01	STOFA, ELDHÚS OG BORDASTOFA	01	676	21.8	21	1.0	0.5	Vor-yl 1m x 0.5m.	765
1	01	STOFA, ELDHÚS OG BORDASTOFA	01	676	21.8	21	1.0	0.5	Vor-yl 1m x 0.5m.	765
1	01	STOFA, ELDHÚS OG BORDASTOFA	01	676	21.8	21	1.0	0.5	Vor-yl 1m x 0.5m.	765
1	01	STOFA, ELDHÚS OG BORDASTOFA	01	676	21.8	21	1.0	0.5	Vor-yl 1m x 0.5m.	765
1	01	ÞAKRYMI/MILLUPALLUR	01	914	20.2	22	2.0	0.3	Vor-yl 2m x 0.3m.	1,365
SAMTAL				7,298						8,117

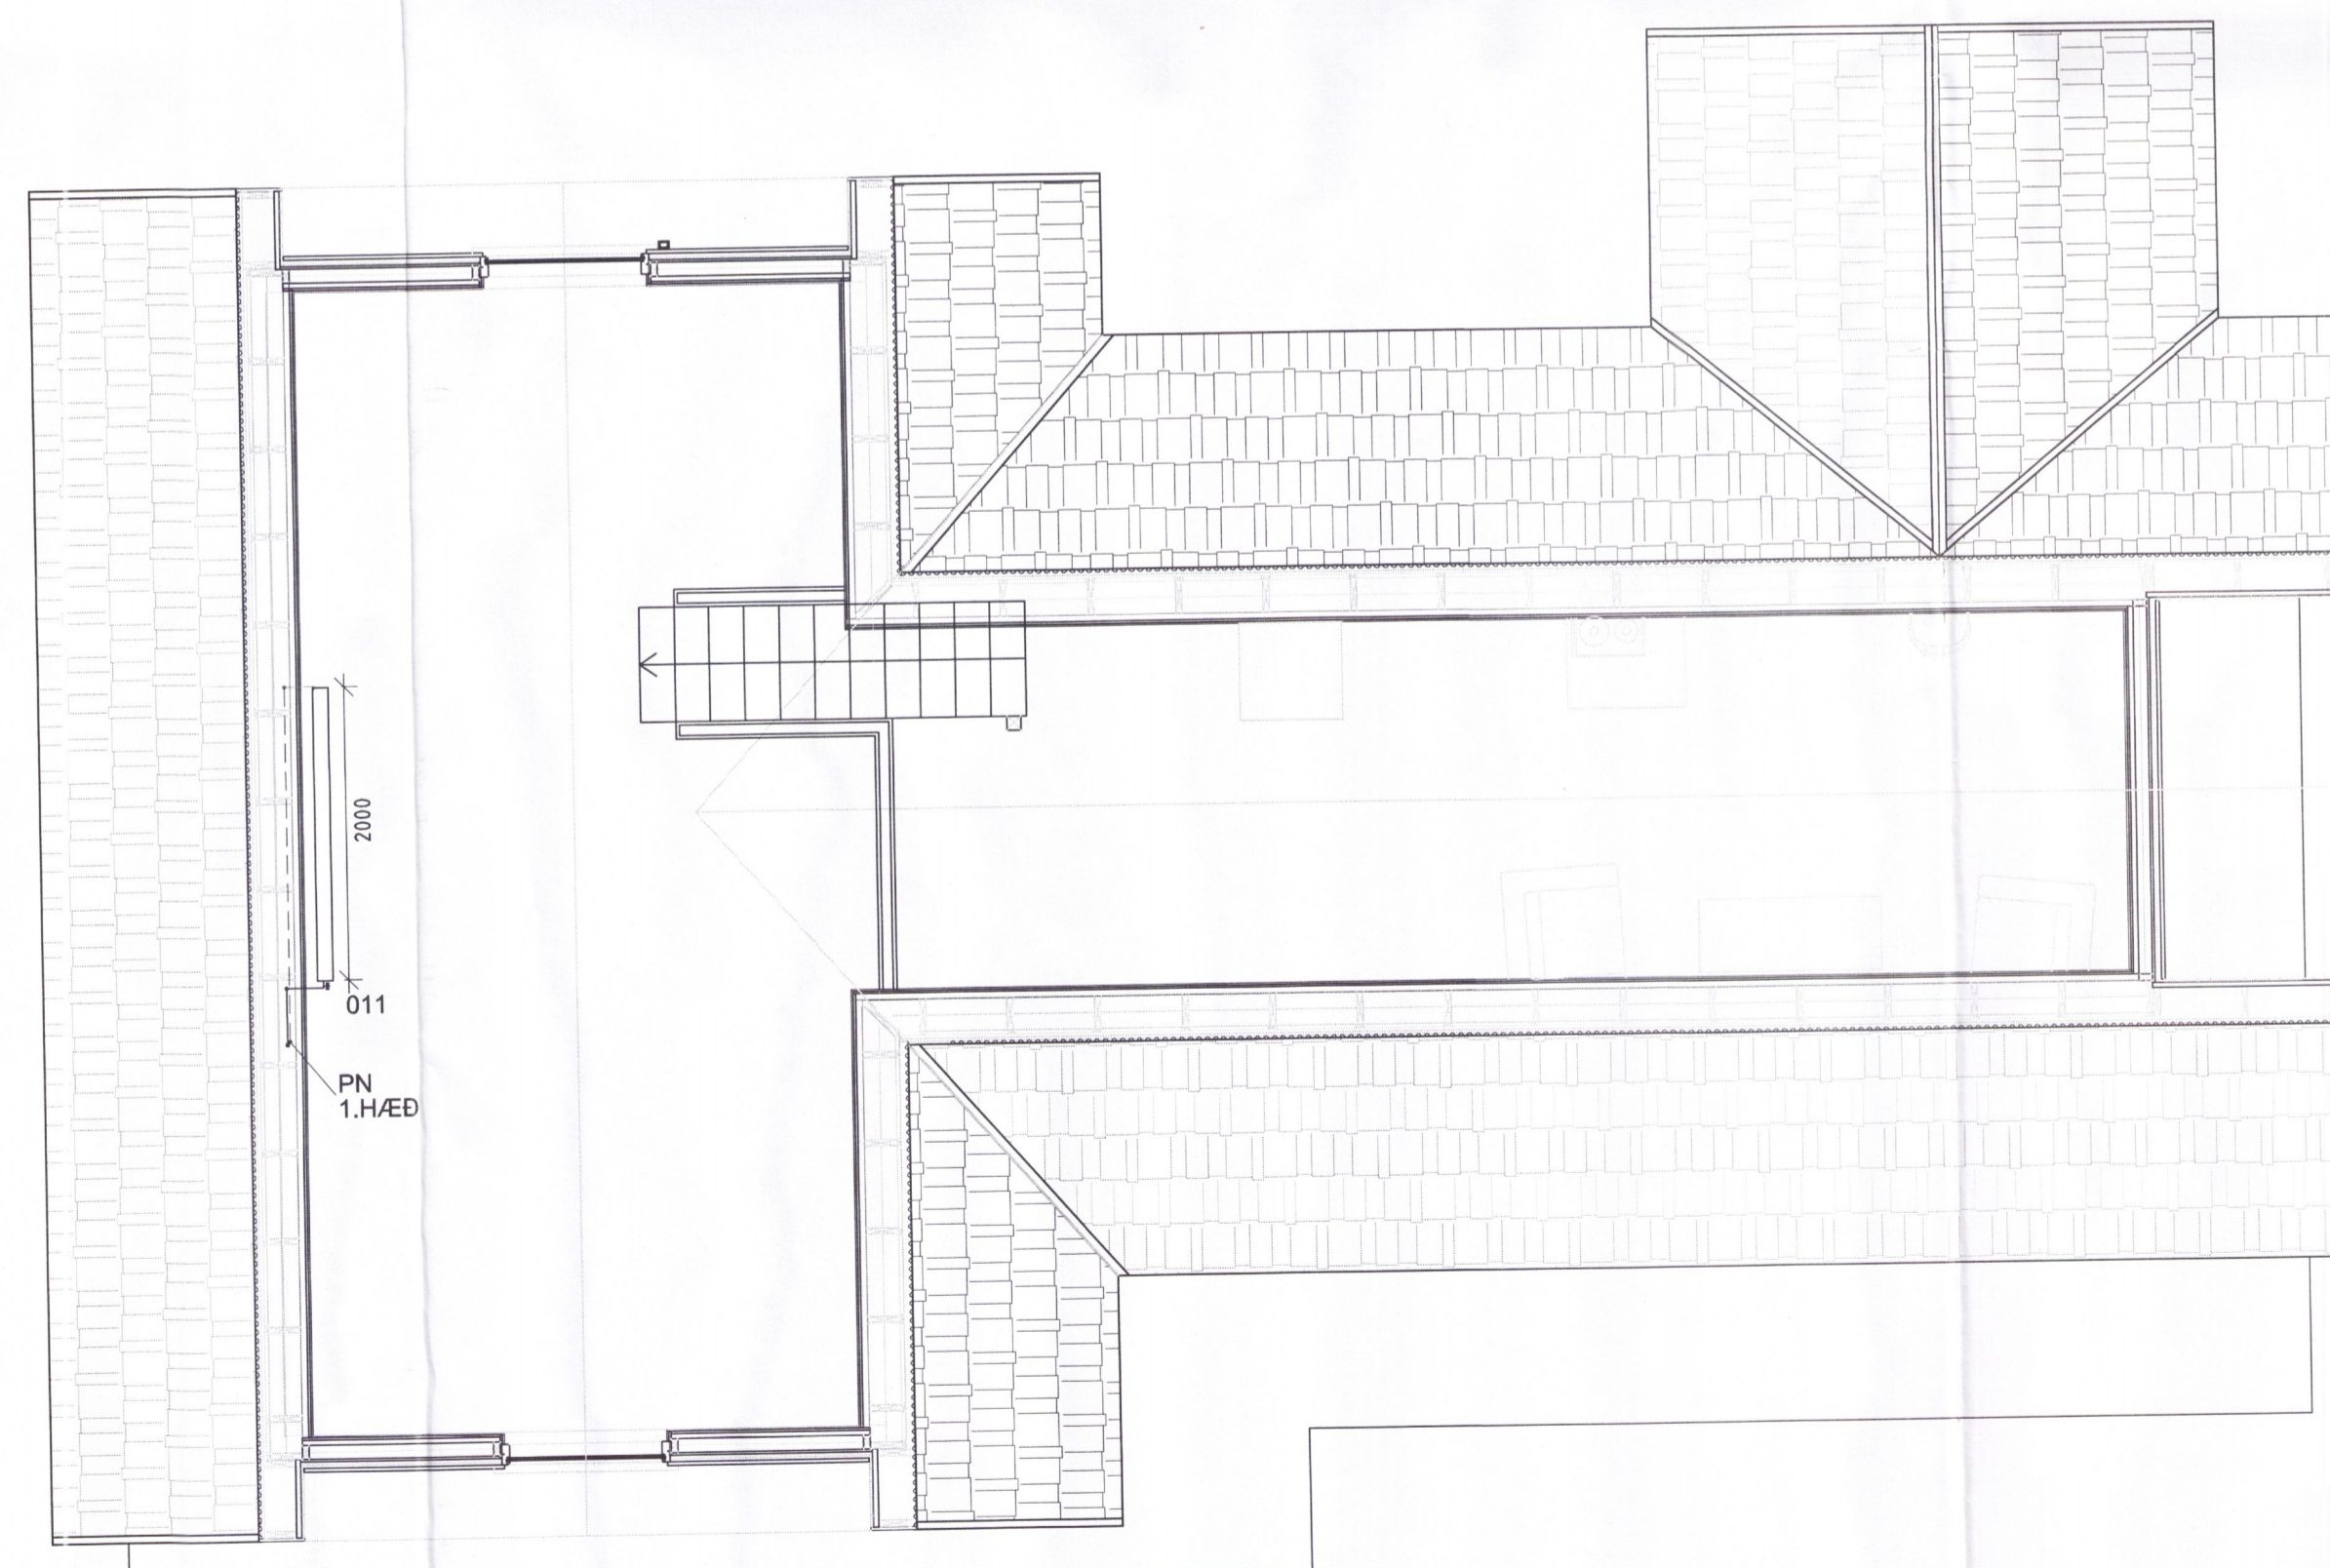

GRUNNMYND LOFT 1:50

Breyting: Dags.: Breytt af: Hverju breytt:

Skýringar:

S.SAGA ehf.
VIRKISVIÐSTOFNA
Hamraborg 12
200 Kópavogur
Sími: 669 50 90
Netfang: vj@ssaga.is

Verkafrni: Amarhólsbraut 11
Öndverðarnesi - Selfoss

Verkhúti: GRUNNMYND NEYSLU-, HIT- OG FRÁRENNSLI LAGNA
OFNATAFLA

Mkv.: 150
Tæknirskilgjafi: PH00650VERK
Dags.: 12.08.2019
Hannað: VJ
Verk nr.: 19056-50

Fag: Lagir
Undirskrift hönnuðar: [Signature]
Kennitala: 020561-4759
Undirskrift aðalhönnuðar: [Signature]
Kennitala: 120665-3469

1054-20