


EIRÍKSBRAUT 6 BLÁSKÓGABYGGÐ VERKFRÆÐISTEIKNINGAR FRÍSTUNDAHÚS

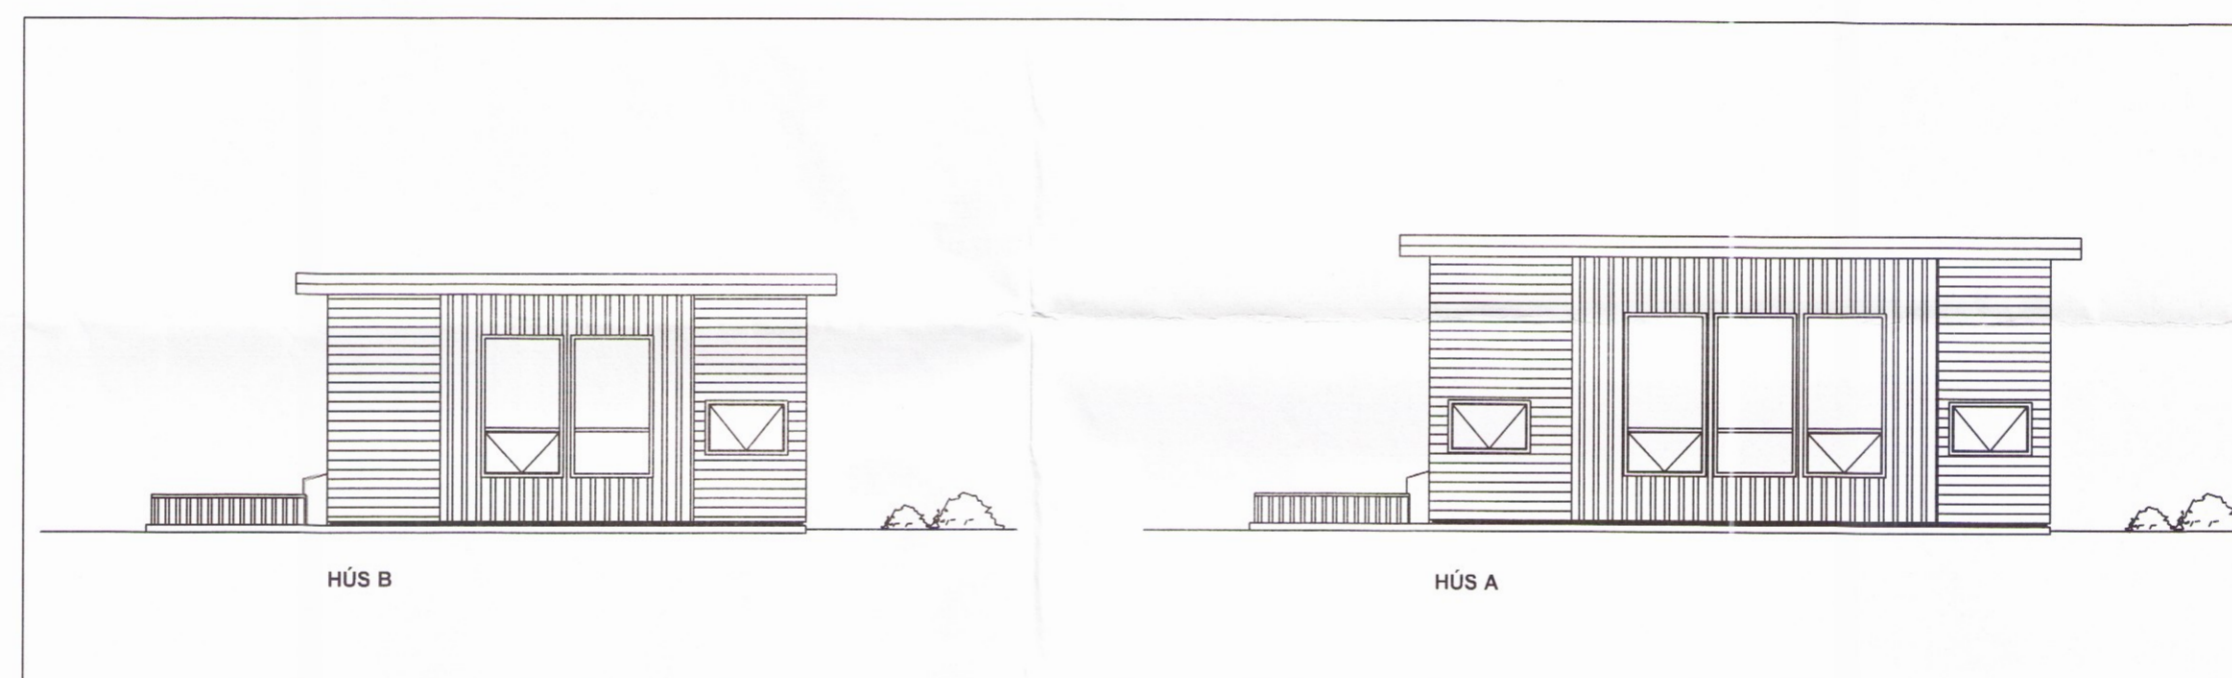

TEIKNINGASKRÁ:

FORSÍÐA

- 201 Burðarvirki. Grunnmynd af sökklum, snið og skýringar
- 202 Burðarvirki. Framleiðsluteikningar af sökklum
- 203 Burðarvirki. Framleiðsluteikningar af sökklum
- 204 Burðarvirki. Framleiðsluteikningar af sökklum
- 205 Burðarvirki. Framleiðsluteikningar af sökklum

- 211 Burðarvirki. Hús B. Grunnmynd útveggja og þaks
- 212 Burðarvirki. Hús A. Grunnmynd útveggja og þaks
- 213 Burðarvirki. Hús B. Snið A og B
- 214 Burðarvirki. Hús A. Snið A og B
- 221 Burðarvirki. Snið í útvegg og þak

- 301 Lagnir. Grunnmynd frárennslislagna
- 302 Lagnir. Grunnmynd rotþróar
- 302 Lagnir. Grunnmynd lóðar
- 311 Lagnir. Grunnmynd neytlavatnslagna
- 321 Lagnir. Grunnmynd hitalagna
- 331 Lagnir. Kerfismynd lagna



EFFORT
TEIKNISTOFA

