

TRÉVIRKI:

GÆDAFLOKKAR - TIMBURGÆÐI
 LÍMTRÉ SKAL VERA L40 SAMKVÆMT ÍST/DS 413.
 BURÐARVÍÐIR SKULU VERA K18, K24, K30 SKV. ÍST/DS 413.
 EFTIR ÞVI HVAD TILGREINT ER Á VINNUTEIKNINGU.
 KROSSVÍÐUR SKAL VERA MINNST 5 LAGA GRENKROSSVÍÐUR (WBP).
 RAKASTIG Í TIMBRI VIÐ UPPSETNINGU SKAL. EKKI VERA HÆRRA EN 15%.

KRAFTSPERRUR:

LASKAR:
 KROSSVÍÐUR 15 mm KOMBI. STÆRÐ GEFIN Í HxB Í mm.
 ÁLÍMDUR BEGGA MEGIN.
 SAUMUR 28/65 NEMA ANNAD SÉ TEKID FRAM.

FESTINGAR:

F1 og F2: FESTING EININGA VIÐ GÓLF
 ALMENNT F1 Á ÖLLUM VEGGEININGUM VIÐ SÖKKUL, NEMA AD ANNAD SÉ TEKID FRAM.
 F24-F27: SPERRUFESTINGAR
 ALMENNT F24 Á ÖLLUM SPERRUM VIÐ VEGG, NEMA AD ANNAD SÉ TEKID FRAM.

F1: FESTING Á VEGGJUM VIÐ GÓLF:
 1 STK 160x40x3.0x40 VINKILL, FESTUR MEÐ 11 STK Ks 40/40 NOGLUM Í STOD MEÐ M12x185 MÚRBOLTA Í SÖKKUL.

F2: FESTING Á VEGGJUM VIÐ GÓLF:
 2x STK 160x40x3.0x40 VINKILL, FESTUR MEÐ 2x 11 STK Ks 40/40 NOGLUM Í STOD MEÐ M12x185 MÚRBOLTA Í SÖKKUL.

F22: Þakásanker (BMF) nr. 320, 1 stk. Negling: 2x6 Ks 40/40.

F23: Þakásanker (BMF) nr. 320, 2 stk. Negling: 4x7 Ks 40/40.

F26: BMF 51x135 (nr. 320) BITASKÓR, NEGLING 40/40 Ks 2x8 OG 2x3

F27: Festingar á samskeytum: Saumur 38/100, 3 stk per samskeyti.



Samskeyti neglist með 3 stk. Ks 30/90 nema annað sé tekið fram.

ALMENNT MÁ SJÁ FESTINGAR Á TEIKNINGU NR. 221 NEMA AD ANNAD SÉ TILGREINT.

FESTIJÁRN, NAGLAR, BOLTAR OG SKRÚFUR:
 STÁL GÆÐI Í TIMBURFESTINGUM SKULU VERA A.M.K. ST37-2 SKV. DIN 17100.
 ALLAR FESTINGAR SKULU VERA HEITGALVANISERADAR EÐA RYDFRÍAR.
 ÖLL FESTIJÁRN, BOLTAR, SKRÚFUR OG NAGLAR Í GAGNVARIÐ TIMBUR SKULU VERA HEITGALVANISERUÐ EÐA RYDFRÍ. EKKI MÁ NOTA SAMAN RYDFRÍA NAGLA OG GALVANISERUÐ FESTIJÁRN.

VEGGEININGAR:
 NÚMER VIÐ VEGG VISA TIL GRUNNINGERDA VEGGEININGA.
 -H-: HORNEINING (EINING + 145mm)
 G-120-100: GLUGGA EINGA BAR SEM HÆÐ GLUGGA ER 1200mm EN HÆÐ UPP UNDIR GLUGGA ER 1000mm.
 ALLAR EININGAR ERU KL.EDDAR 9mm KROSSVÍÐI.

ANNAD:
 Á TEIKNINGU NR. 223 MÁ SJÁ FRÁGANG Á TOGBANDI TBFI, SKÁSTÍFUM OG NEGLINGU ÞAKKLÆÐNINGAR.

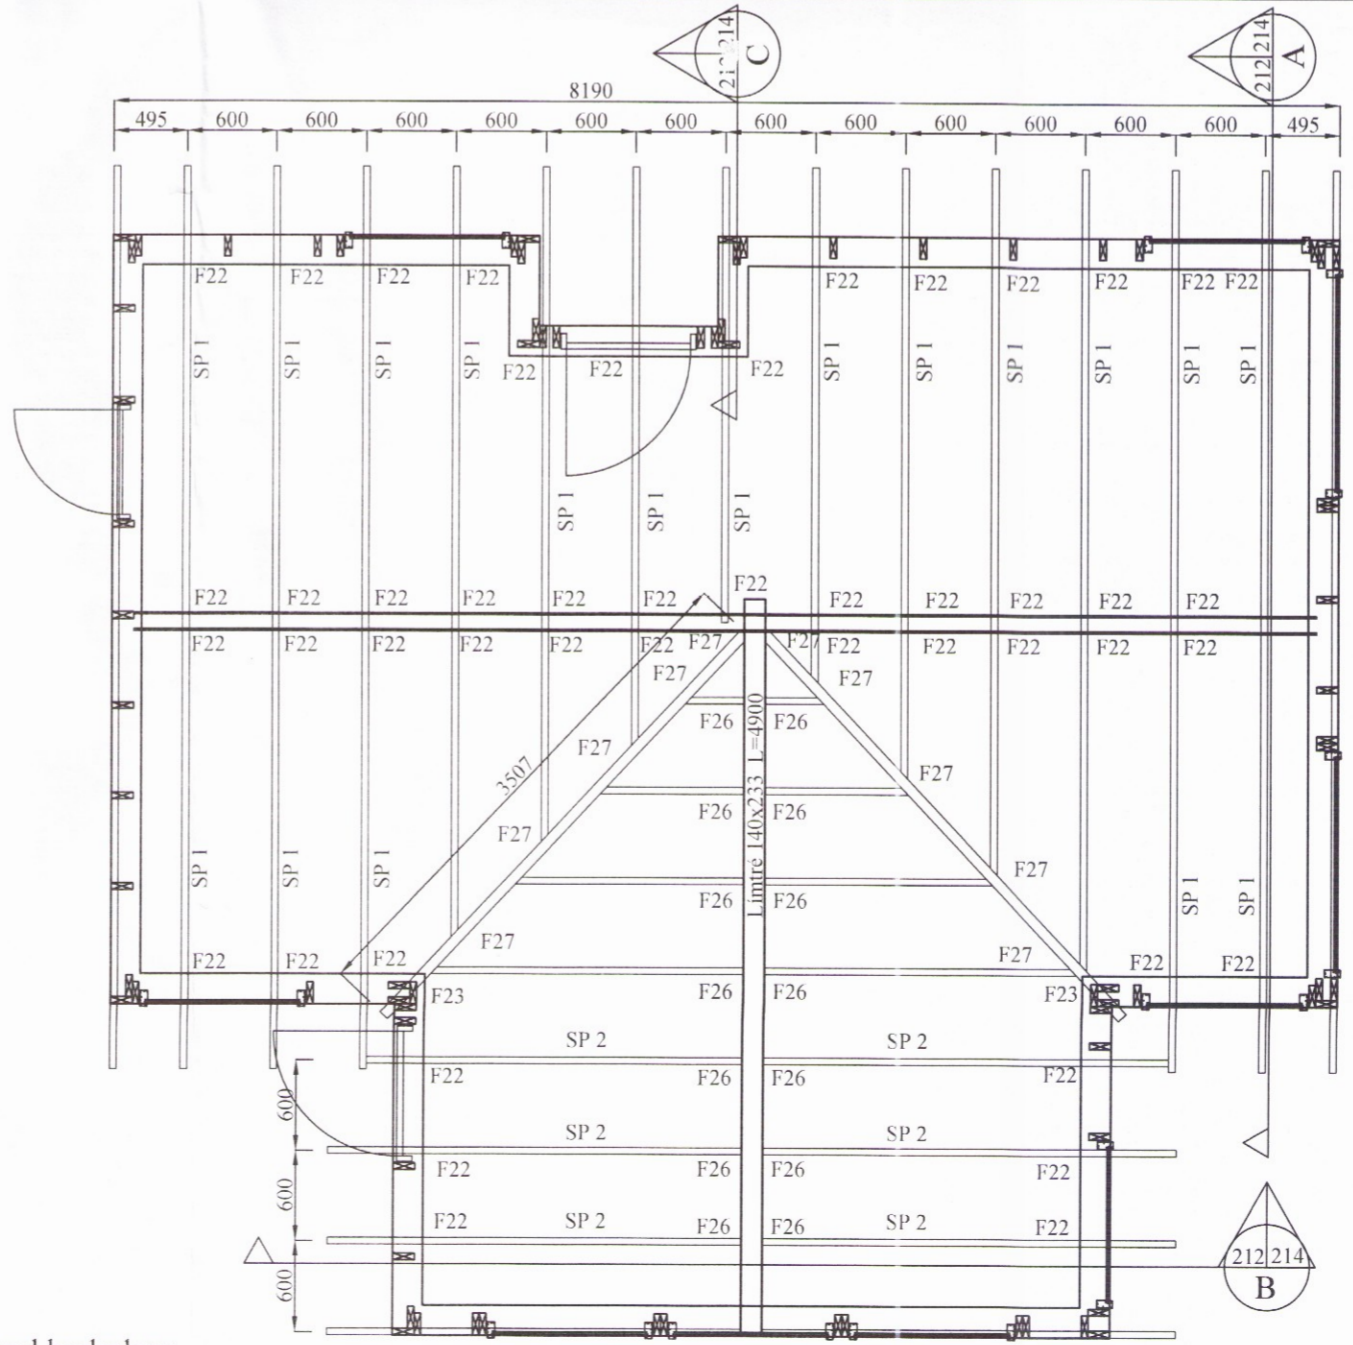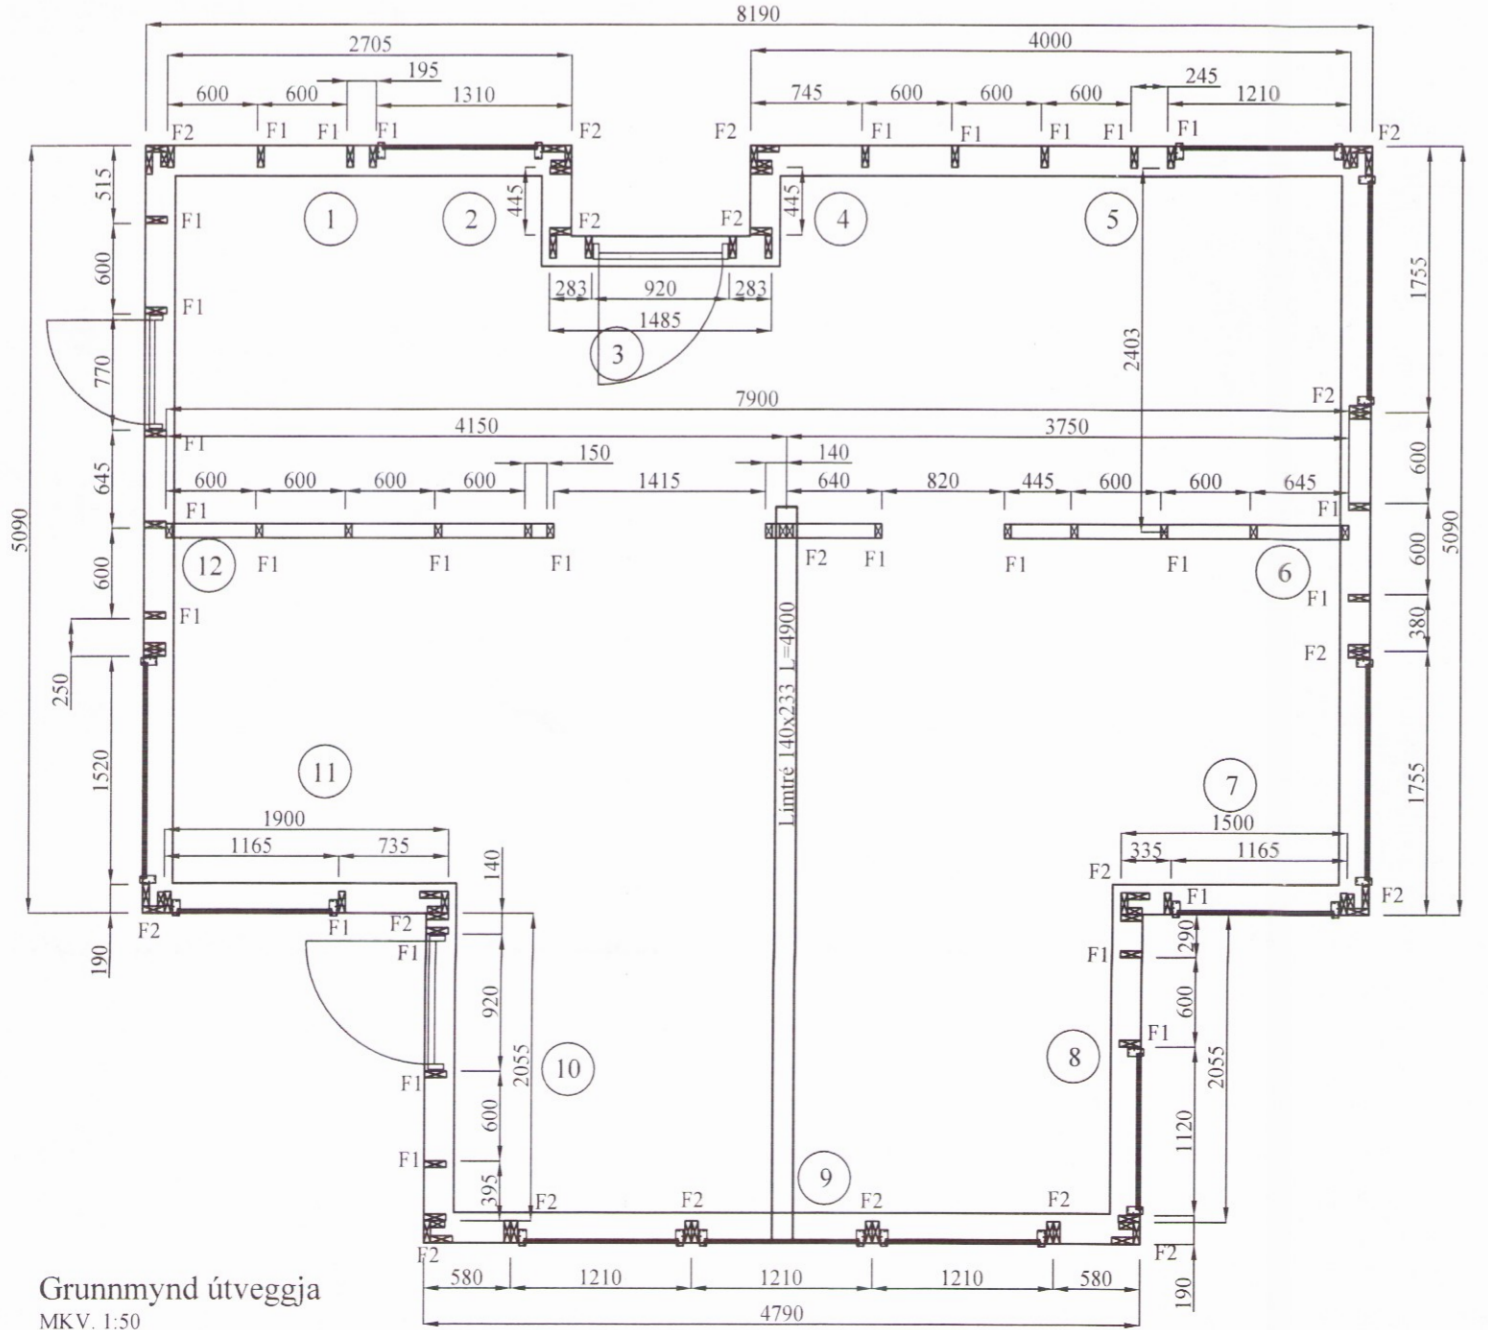

Grunnmynd útveggja MKV. 1:50

Grunnmynd þarkplans MKV. 1:50

BR	DAGS	BREYTING

HJARDARHOLT 11
 800 SELFOSSI
 Sími: 783 4180
 NETFANG: kjartangardas@gmail.com

SGHUS

EYRAVEGI 65
 800 SELFOSSI
 Sími: 578 3344
 NETFANG: sghus@sghus.is
 VEFANG: www.sghus.is

EFFORT TEIKNISTOFA 016.16 22.03.16

Eiríksbraut 6 Bláskógabyggð
 Burðarvirki: Hús A
 Grunnmynd útveggja og Þaks
 Útveggir séðir utanfrá

HANNAD:	TEIKNAD	DAGSETNIG	VERKNÚMÉR
KG	KG	09.02.2017	2016-02
SKRÁARNAFN	SAMPÝKKT	130555-7649	TEIKNING NÚMÉR
Eiríksbraut 7 burðarvirki.dwg	<i>Anna Þórunn</i>		212