
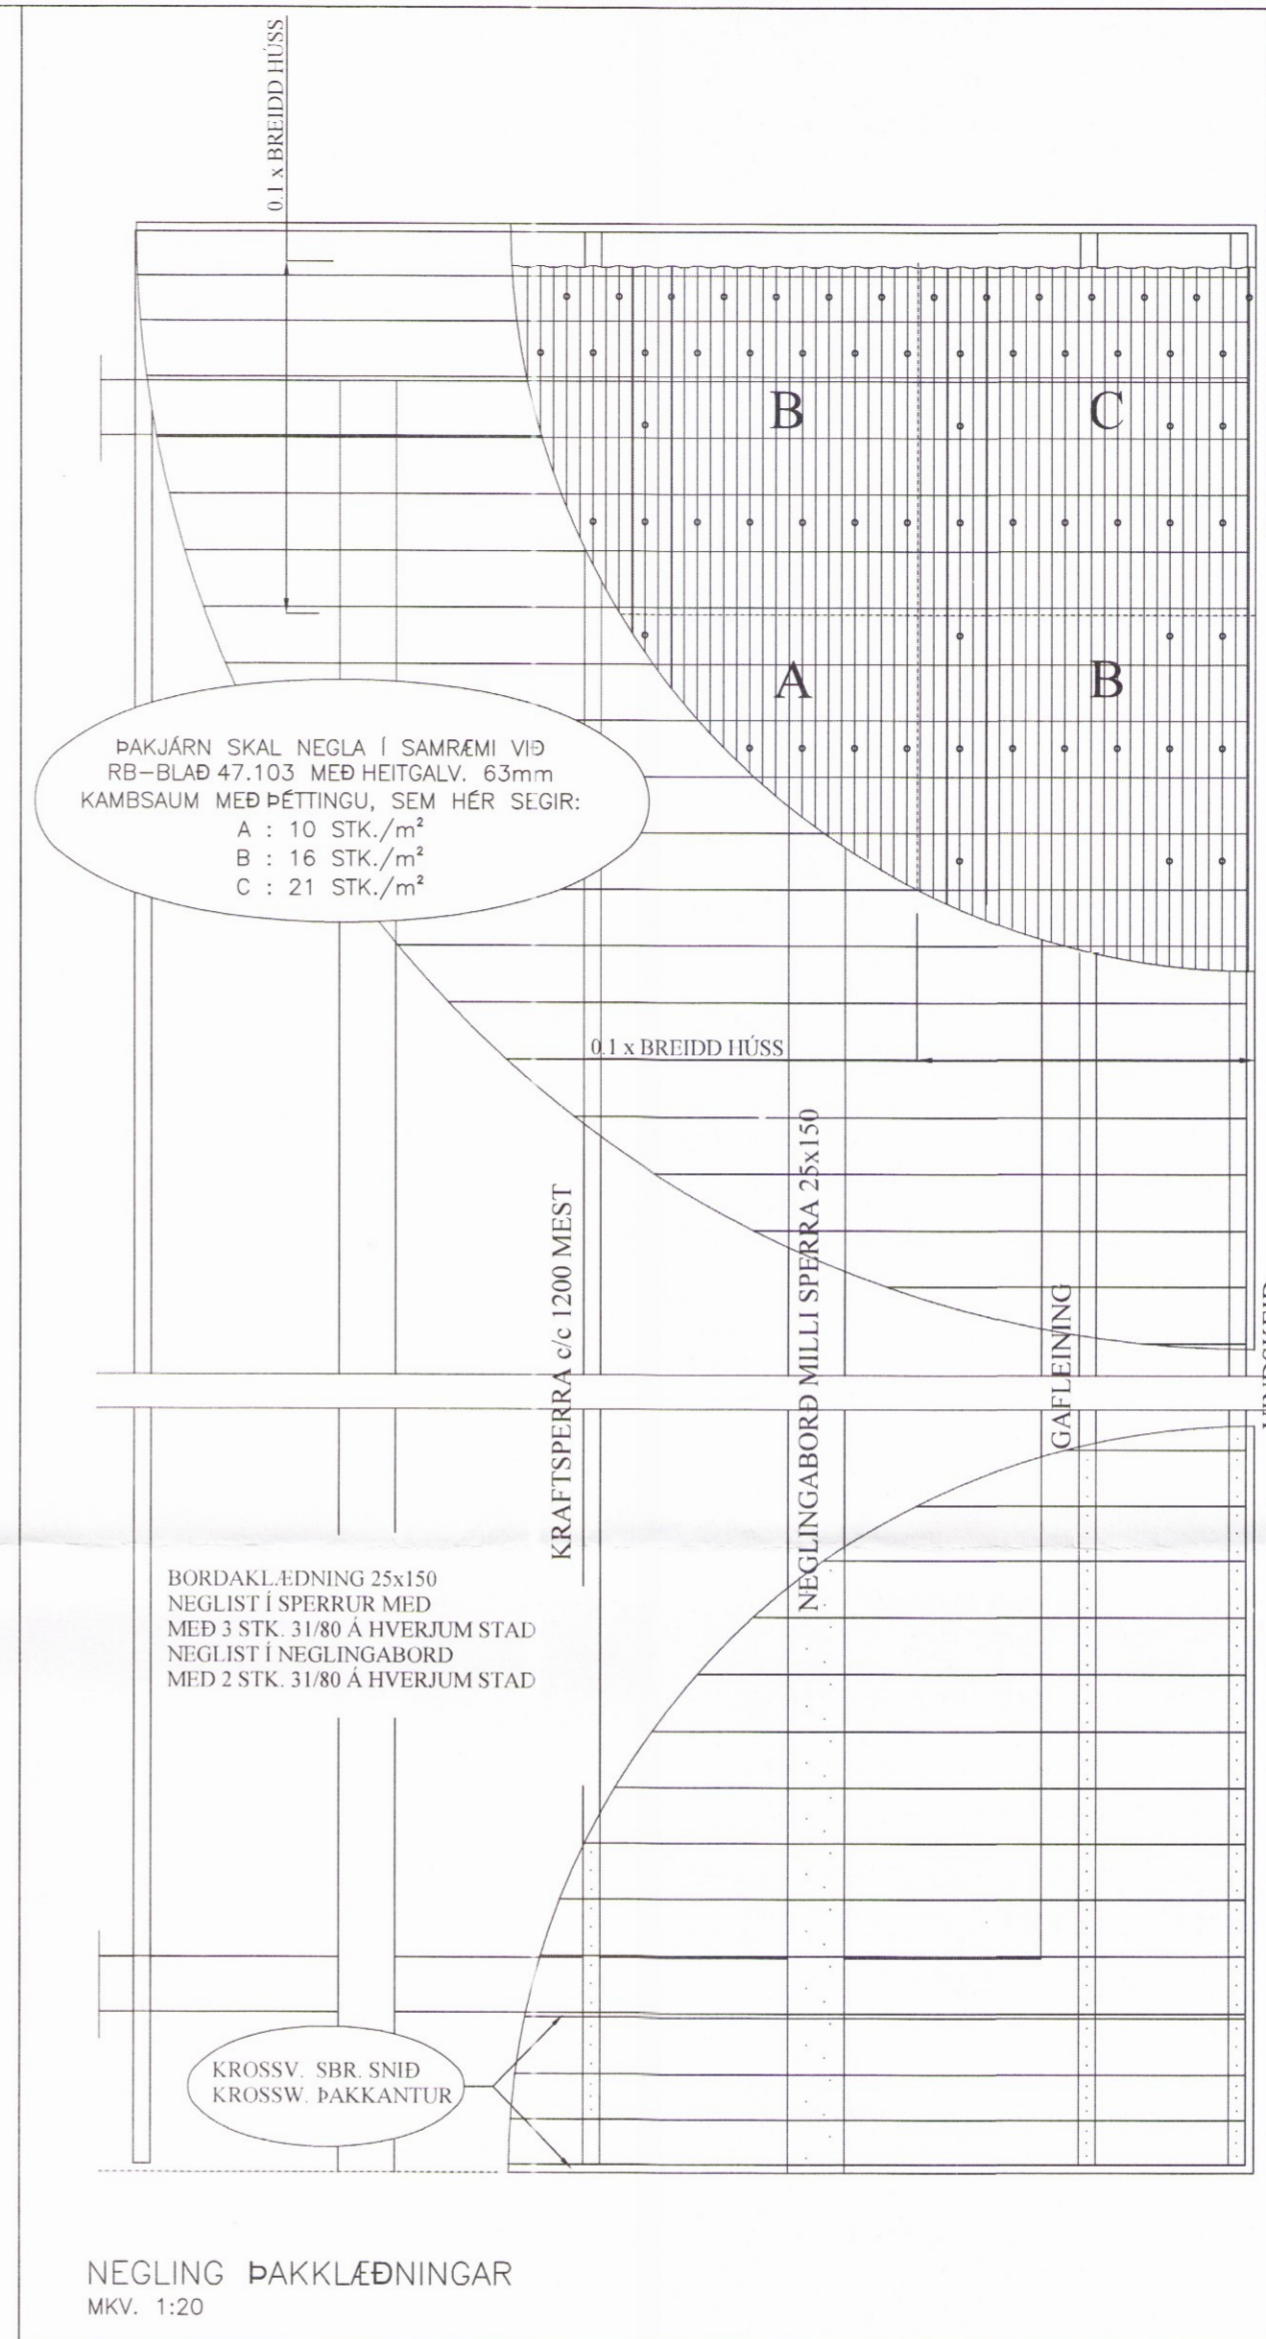
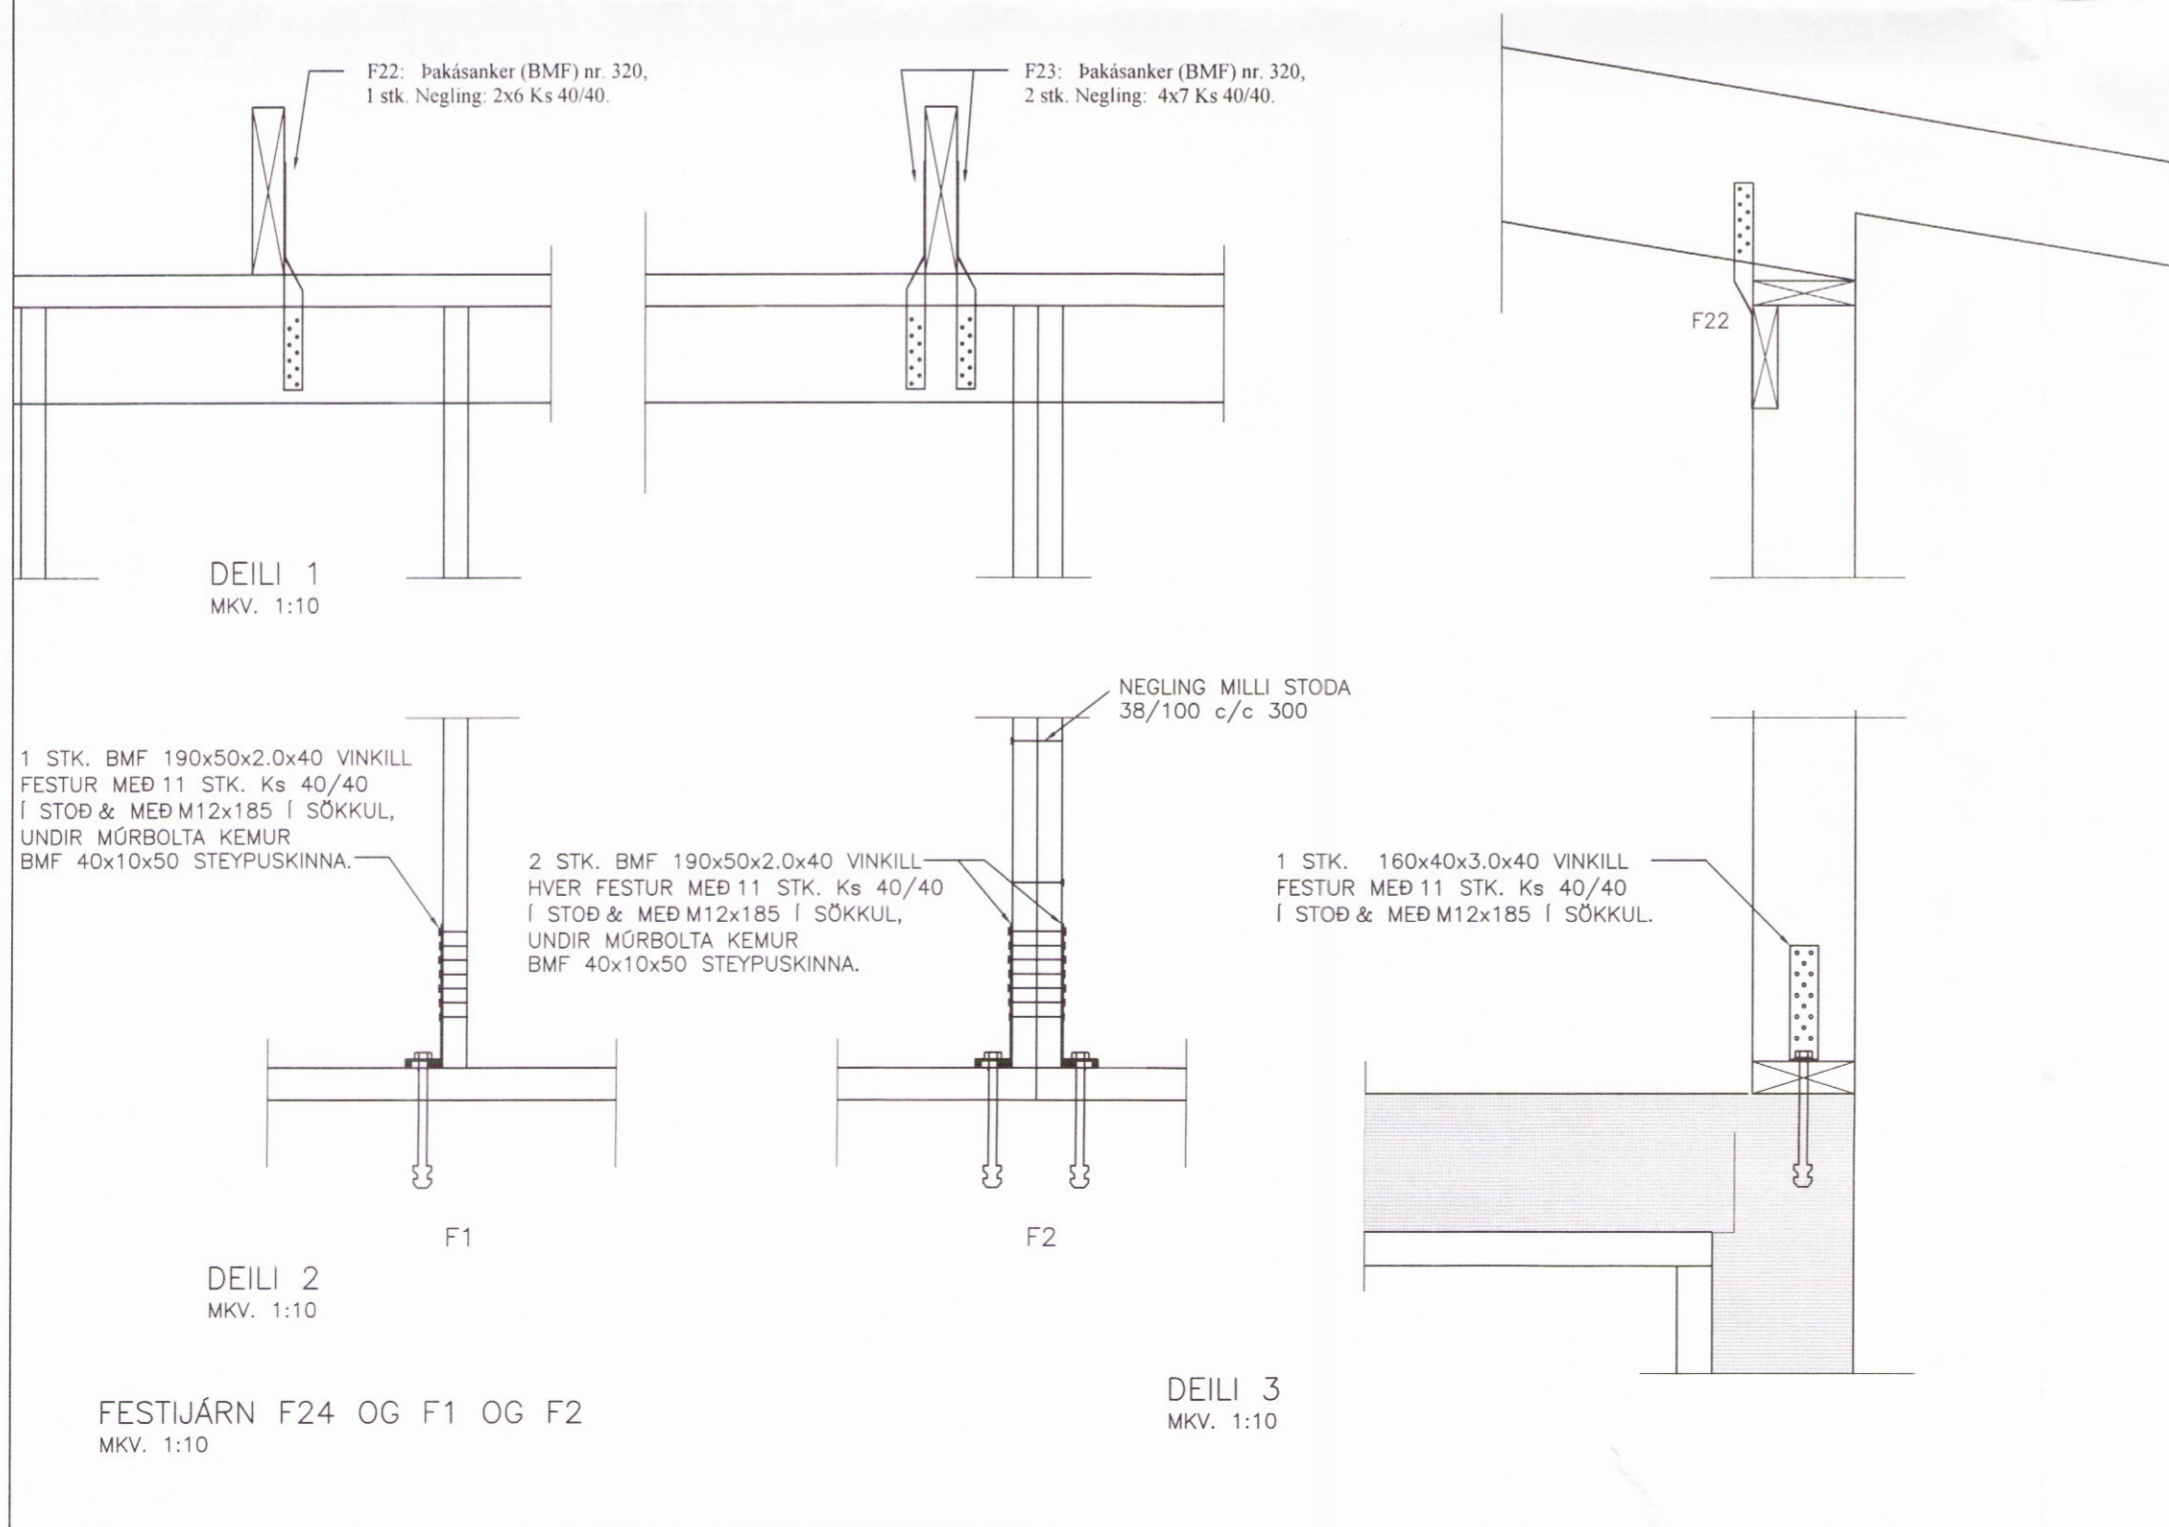
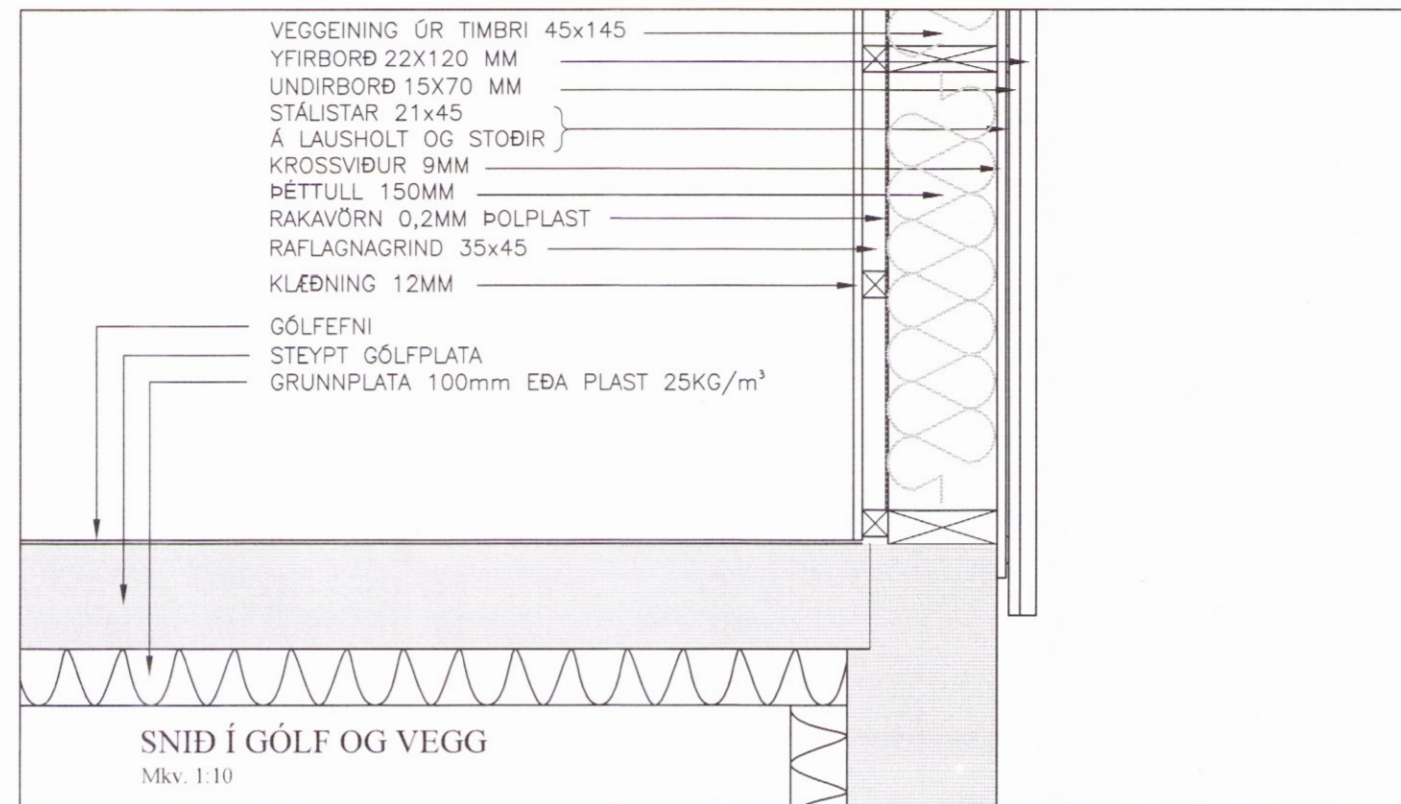


Skipulags- og byggingarfulltrúi Uppsveita bs.
 Yfirfarið
 23. mars 2017
 Byggingarfulltrúi

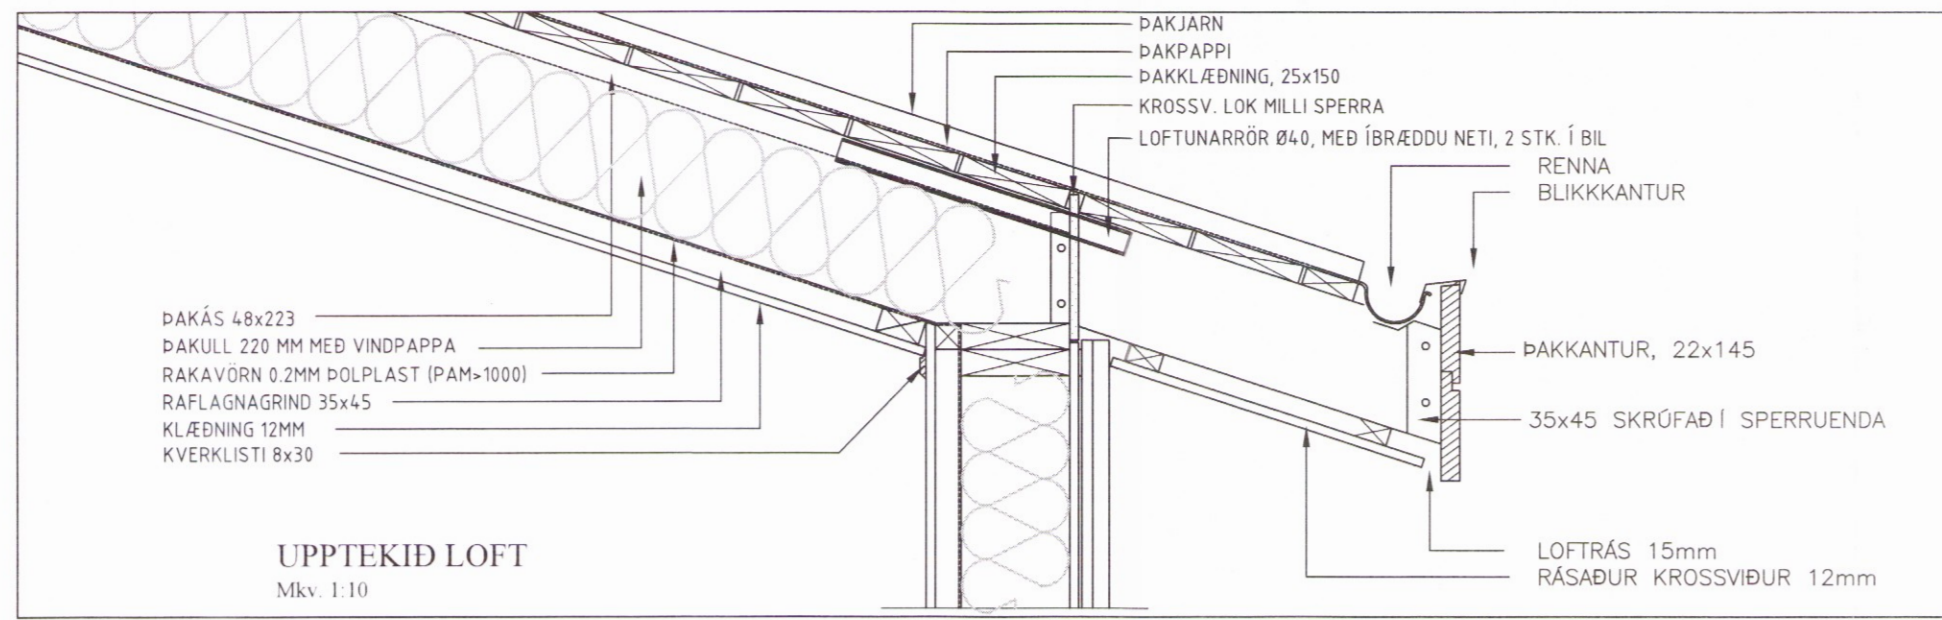

BR	DAGS	BREYTING

HJARDARHOLTI II
 800 SELFOSSI
 Sími: 783 4180
 Netfang: kjartangardars@gmail.com
 EYRAVEGI 65
 800 SELFOSSI
 Sími: 578 3344
 Netfang: sghus@sghus.is
 Veffang: www.sghus.is

EFFORT TEIKNISTOFA 016.16 22.03.16

Eiriksbraut 6 Bláskógabyggð

Burðarvirki
 Snið í útveggi og þak
 Negling þaks

Kvarði 1:50

HANNAÐ:	TEIKNAD	DAGSETNIG	VERKNÚMER
KG	KG	09.02.2017	2016-02
SKRÁARNAFN	SAMÞYKKT	TEIKNING NÚMER	
Eiriksbraut 7 burðarvirki.dwg	130555-7649	221	