



Umhverfis- og Tæknivíð Úppsveita
 Yfirfarið
 17. des. 2018
 Deut Sír
 Byggingarkennital

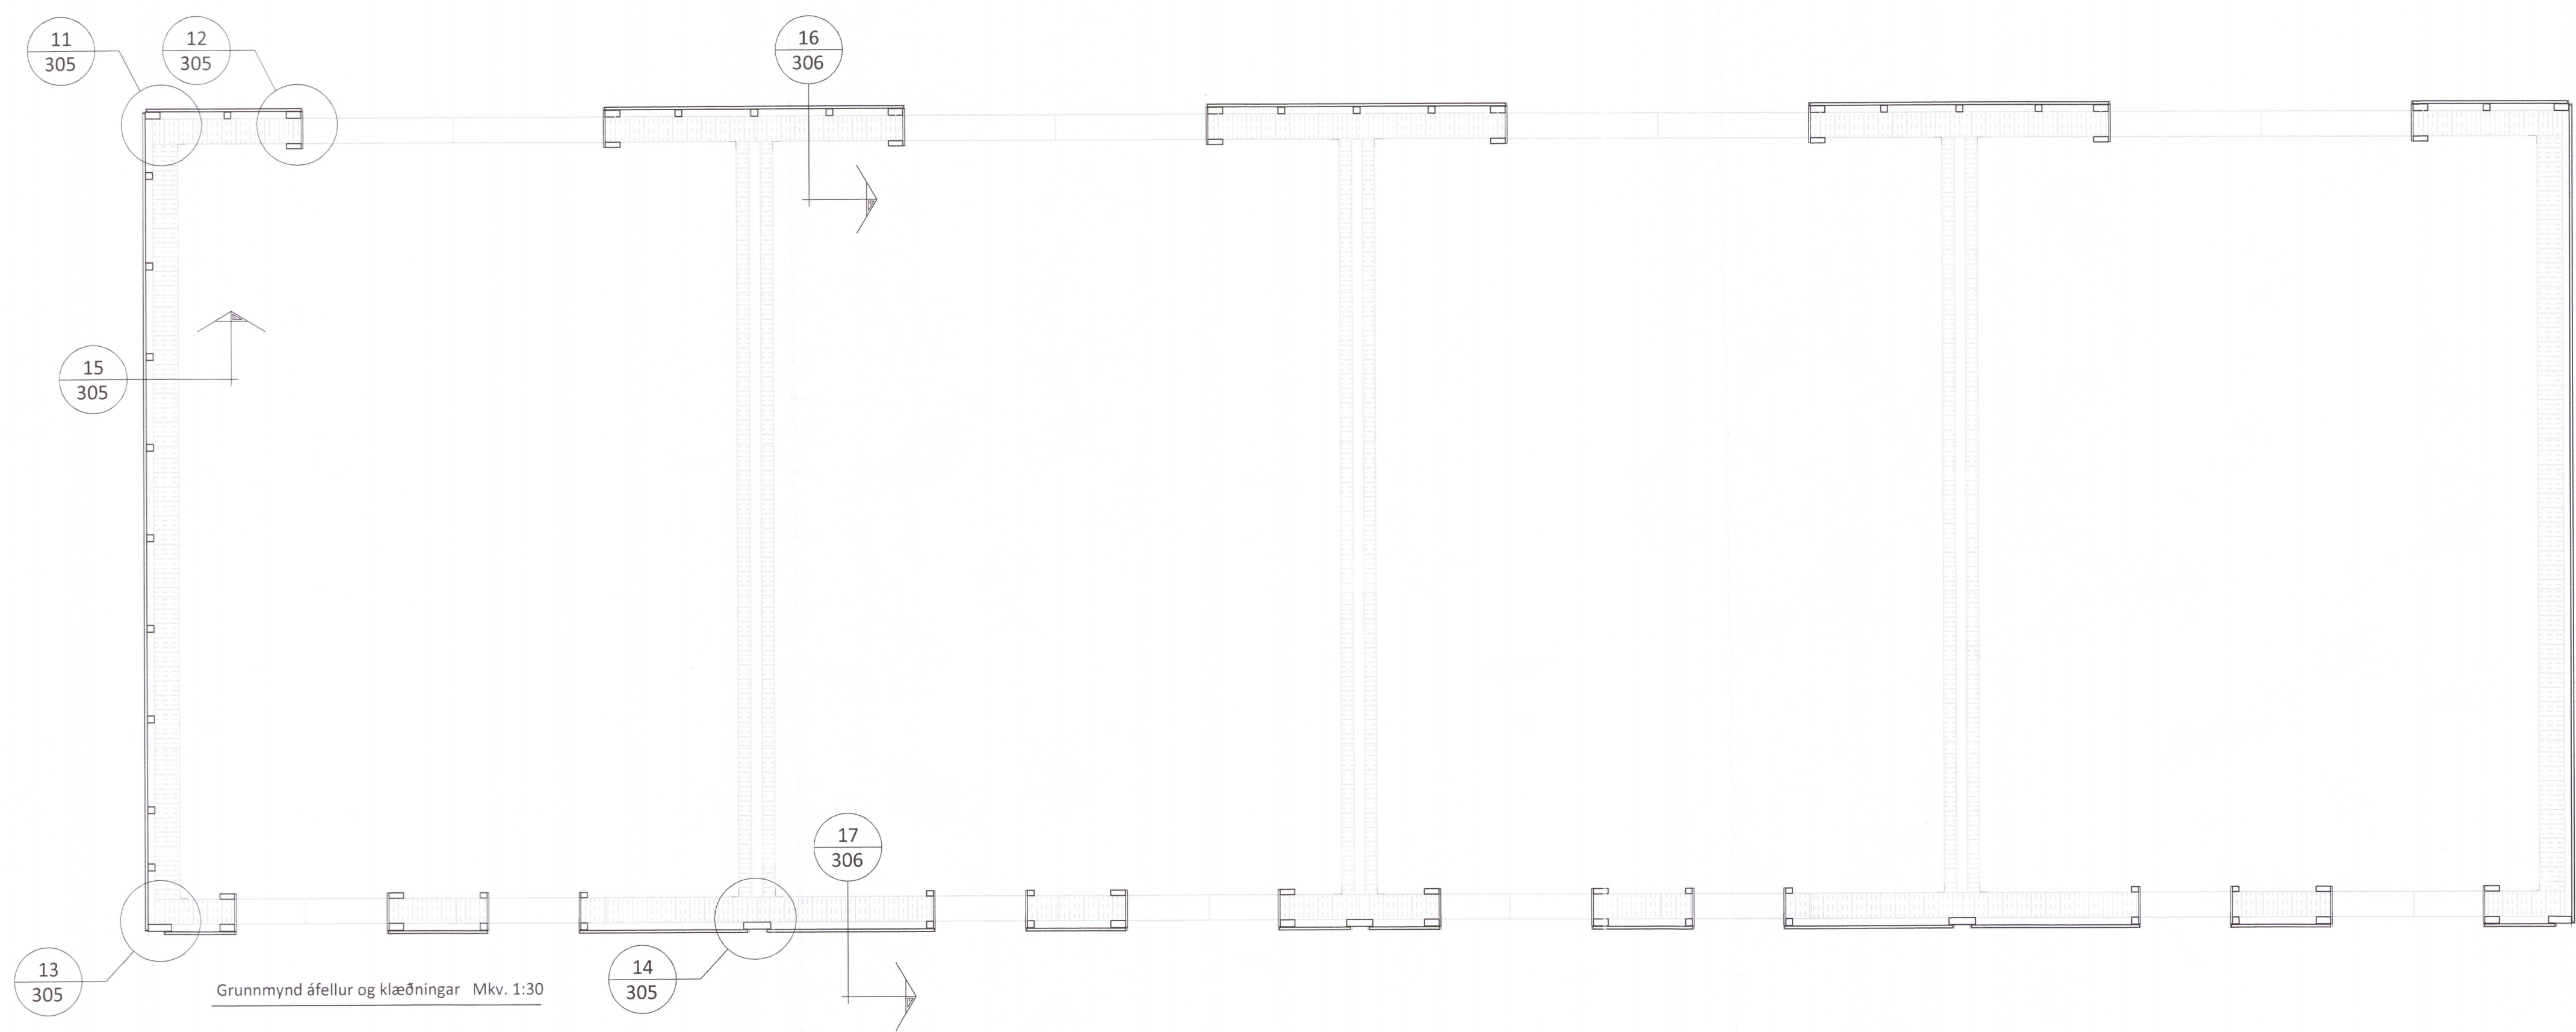


Sérmynd 15 Mkv. 1:5
 15 305

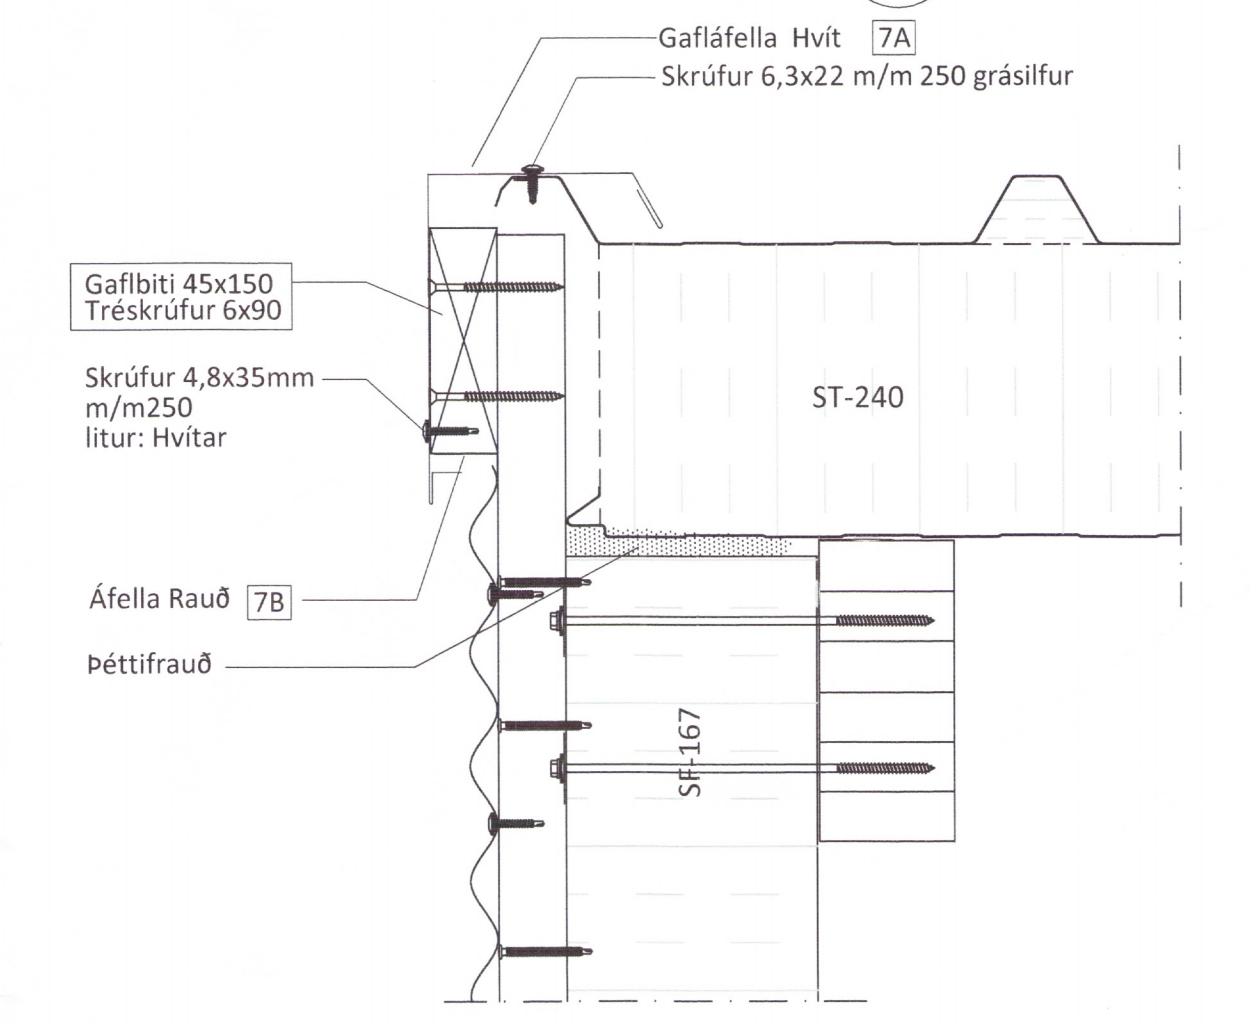


Sérmynd 11 Mkv. 1:5
 11 305

Sérmynd 12 Mkv. 1:5
 12 305


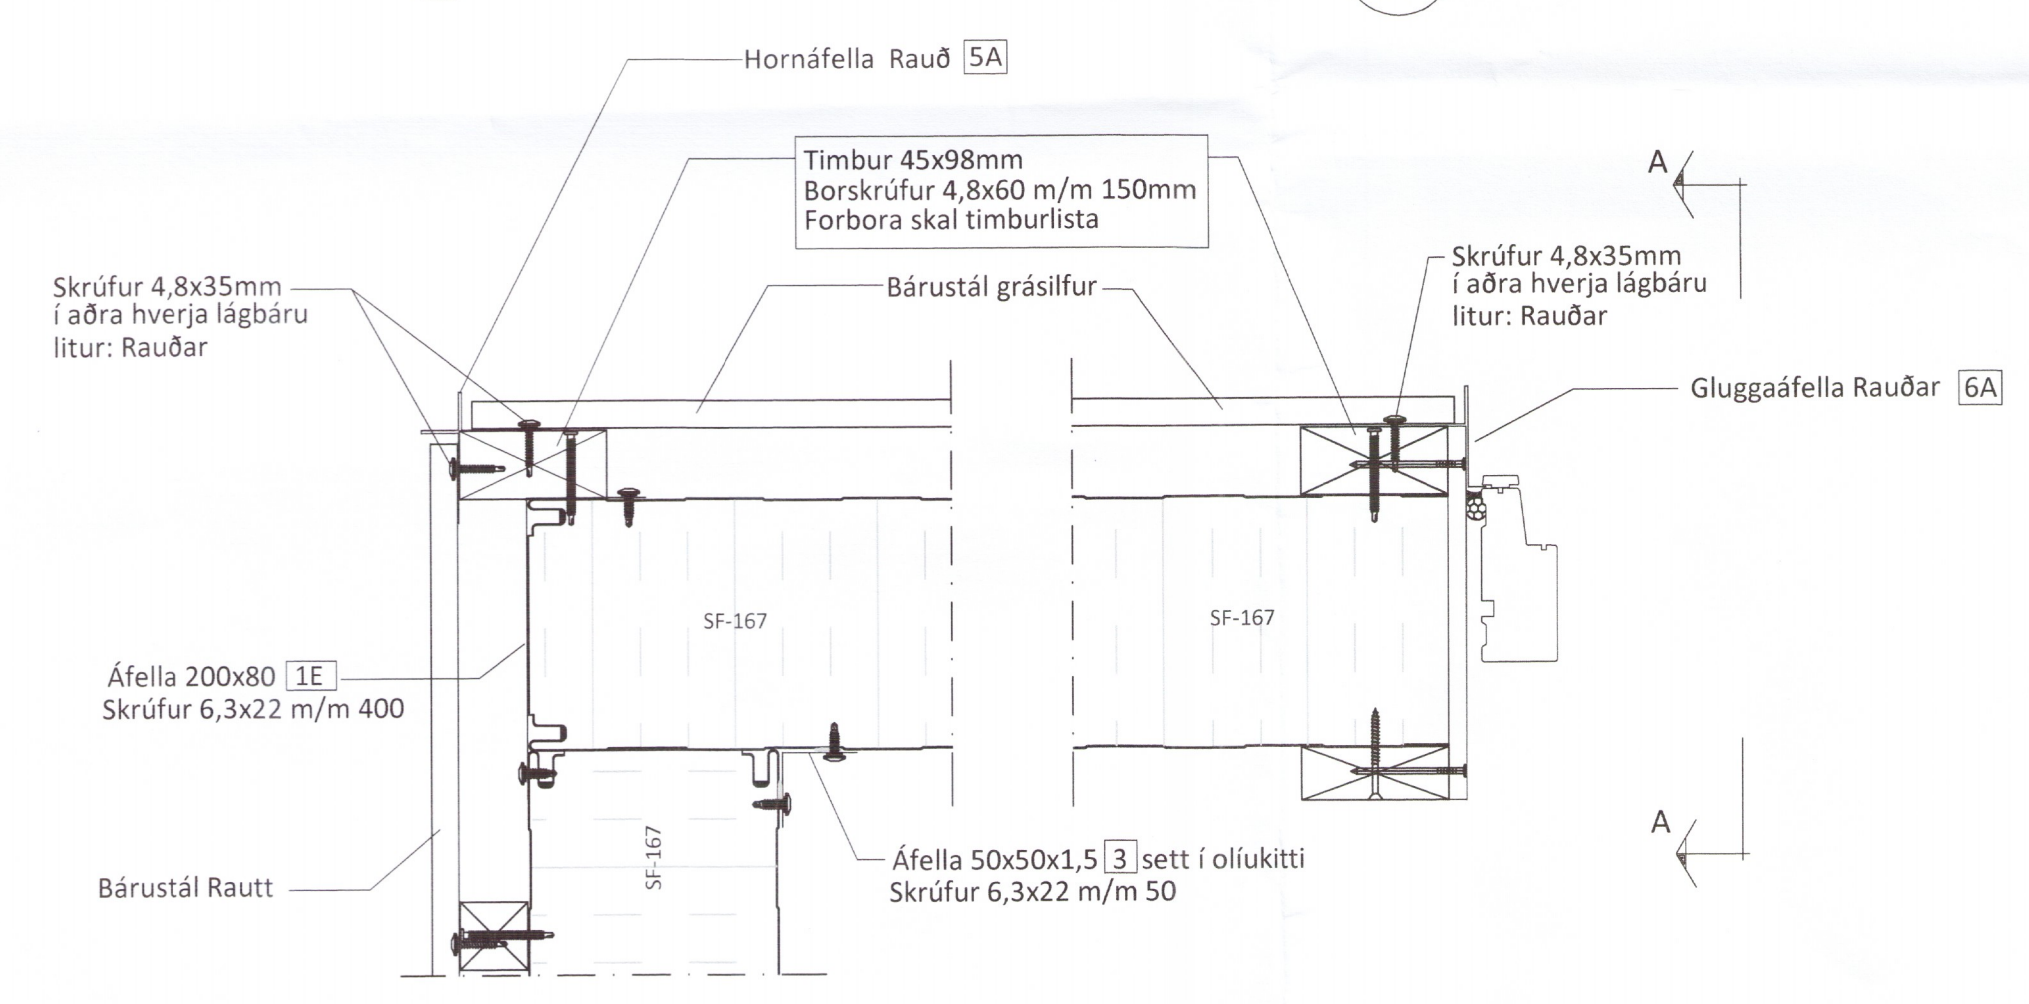


Snið A-A

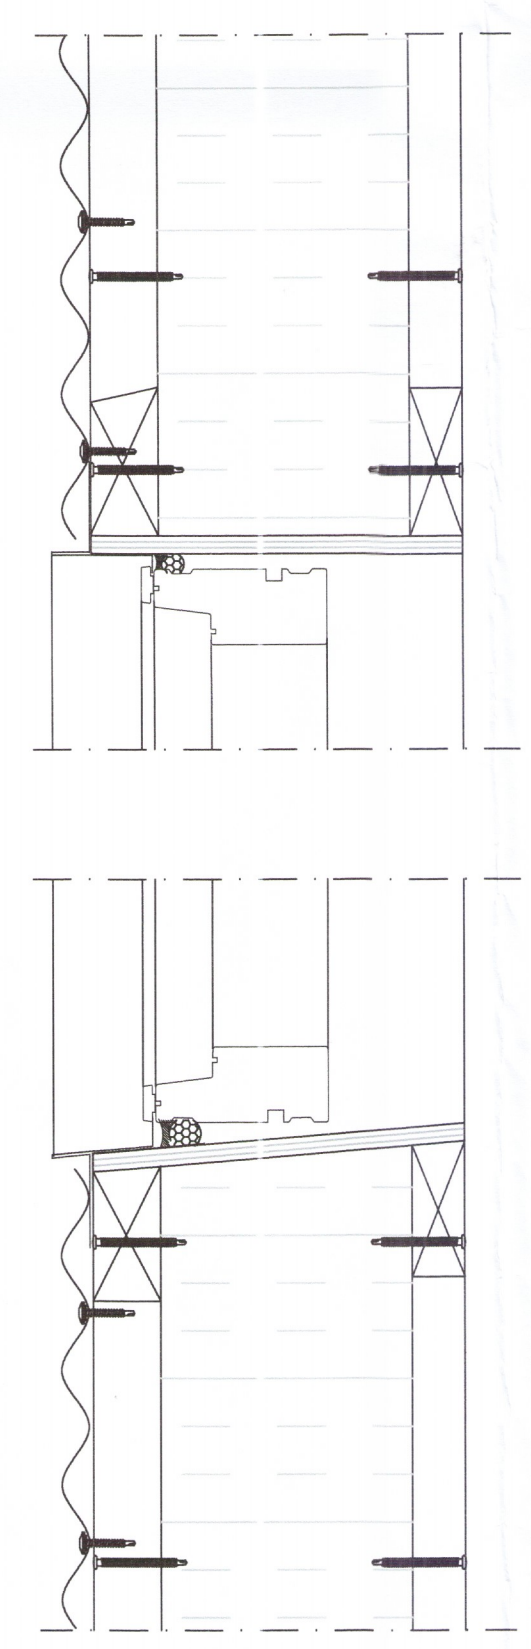

Sérmynd 14 Mkv. 1:5
 14 305

Sérmynd 13 Mkv. 1:5
 13 305

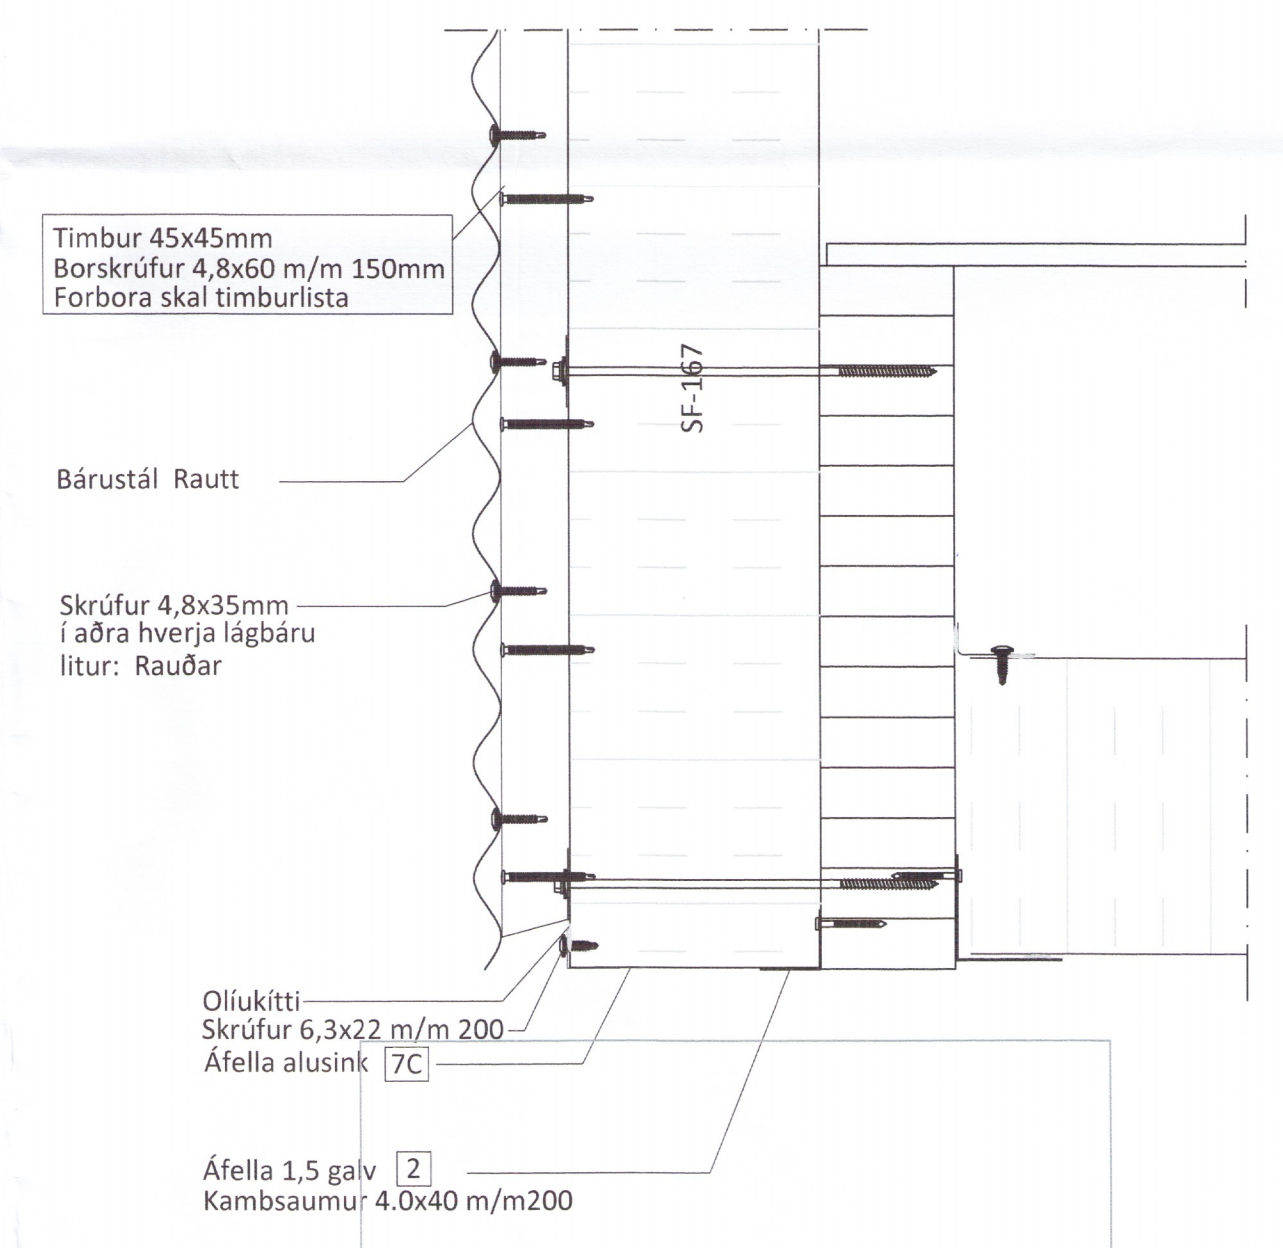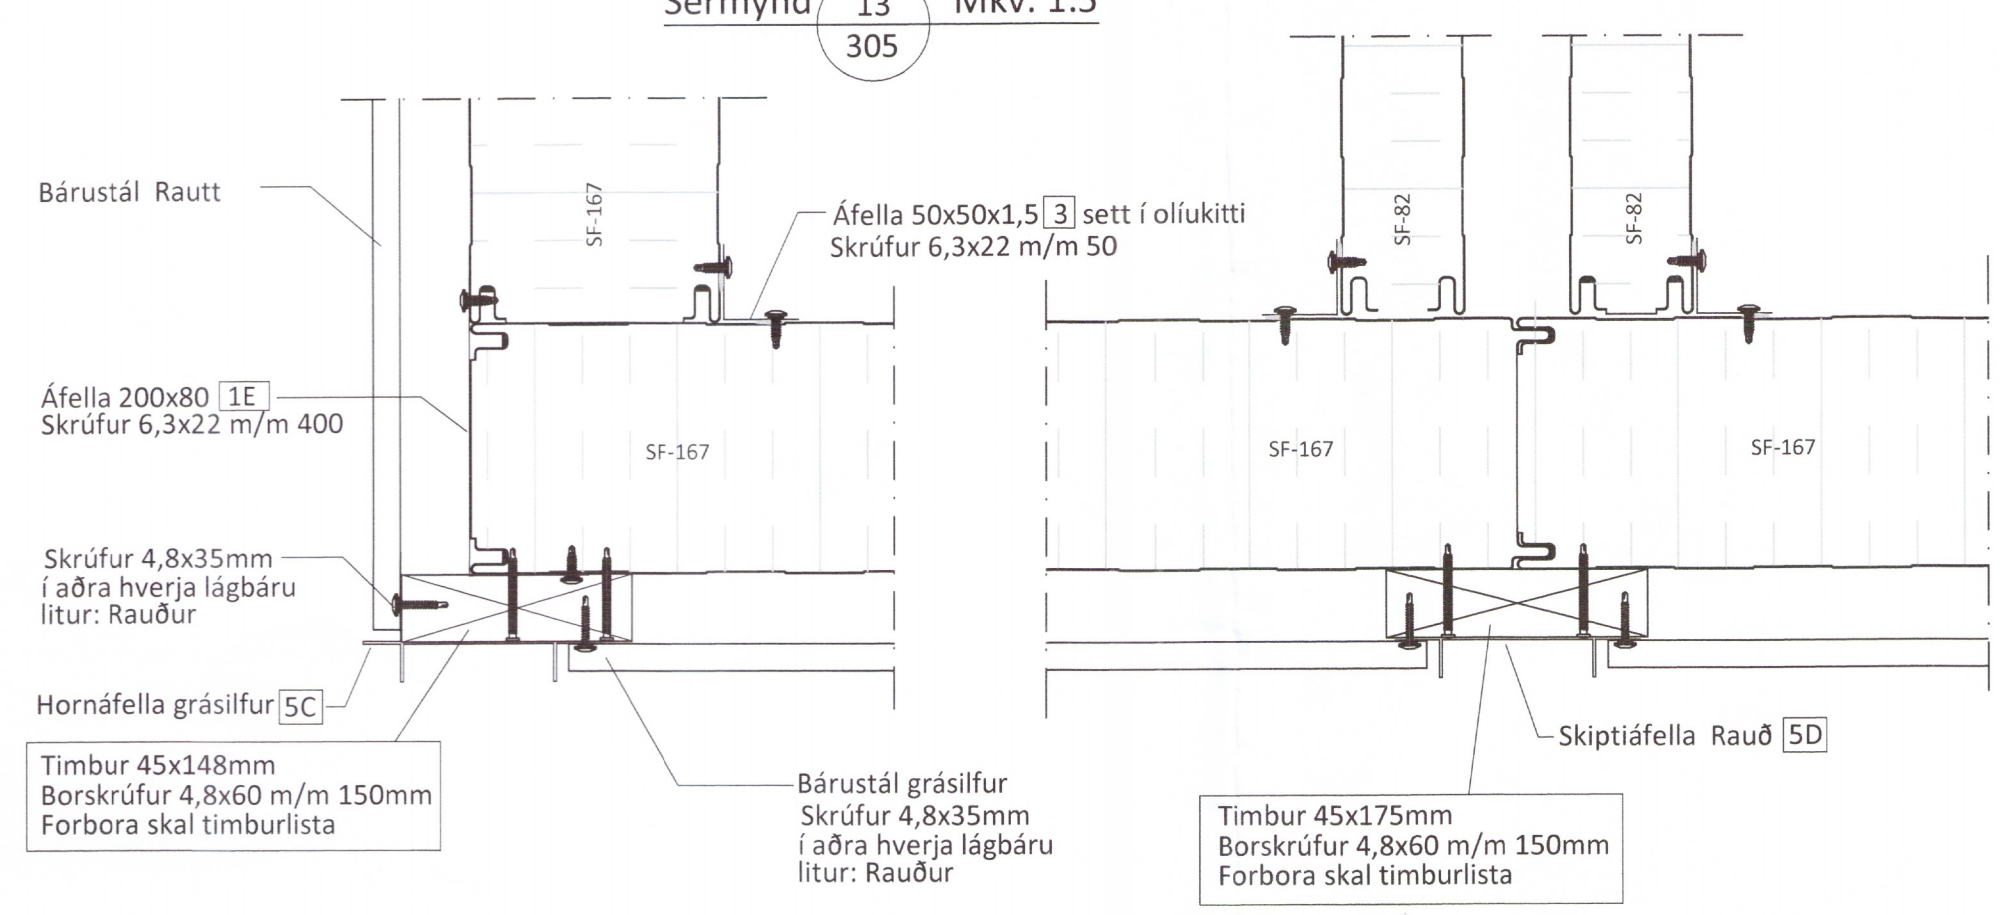

ÖLL AFNOT OG AFRITUN TEIKNINGAR AÐ HLUTA EÐA Í HEILD ER HÁÐ SKRIFLEGU LEYFI LÍMTRÉ VÍRNET EHF.

| Númer | Dags. | Skýring breytingar | Br. af |
|-------|-------|--------------------|--------|
| | | | |

| | | | | |
|---|-------------------|--|---------------------|--|
| <p>Byggingadeild - Vesturvör 29 - 200 Kópavogur kt. 440510-1160 - Sími: 412 5300</p> | MKV. 1:50, 1:5 | DAGS. 16.10.2018 | VERKNR. DL17 002 | ÚTGÁFA NR. 1 |
| | TEIKN. KB | REIKN. KB | YFIRF. KB | NR. TEIKNINGAR |
| HEITI VERKS: Garðastígur 8B Flúðum | | NAFN HÖNNUÐAR Bjarni Ingibergsson byggingataeknifraedingur B.Sc. kt. 030861-2729 - bjarni@limtrevirnet.is | | 305 |
| HEITI TEIKNINGAR Starfsmannahús 1 og 2 Áfellur og klæðningar | | ÁRITUN HÖNNUÐAR | | |
| | | ÁRITUN SAMRÆM HÖNNUÐAR | | DAGS. ÁRITUNAR 31. 2018 DAGS. ÁRITUNAR 17/11/2018 |