
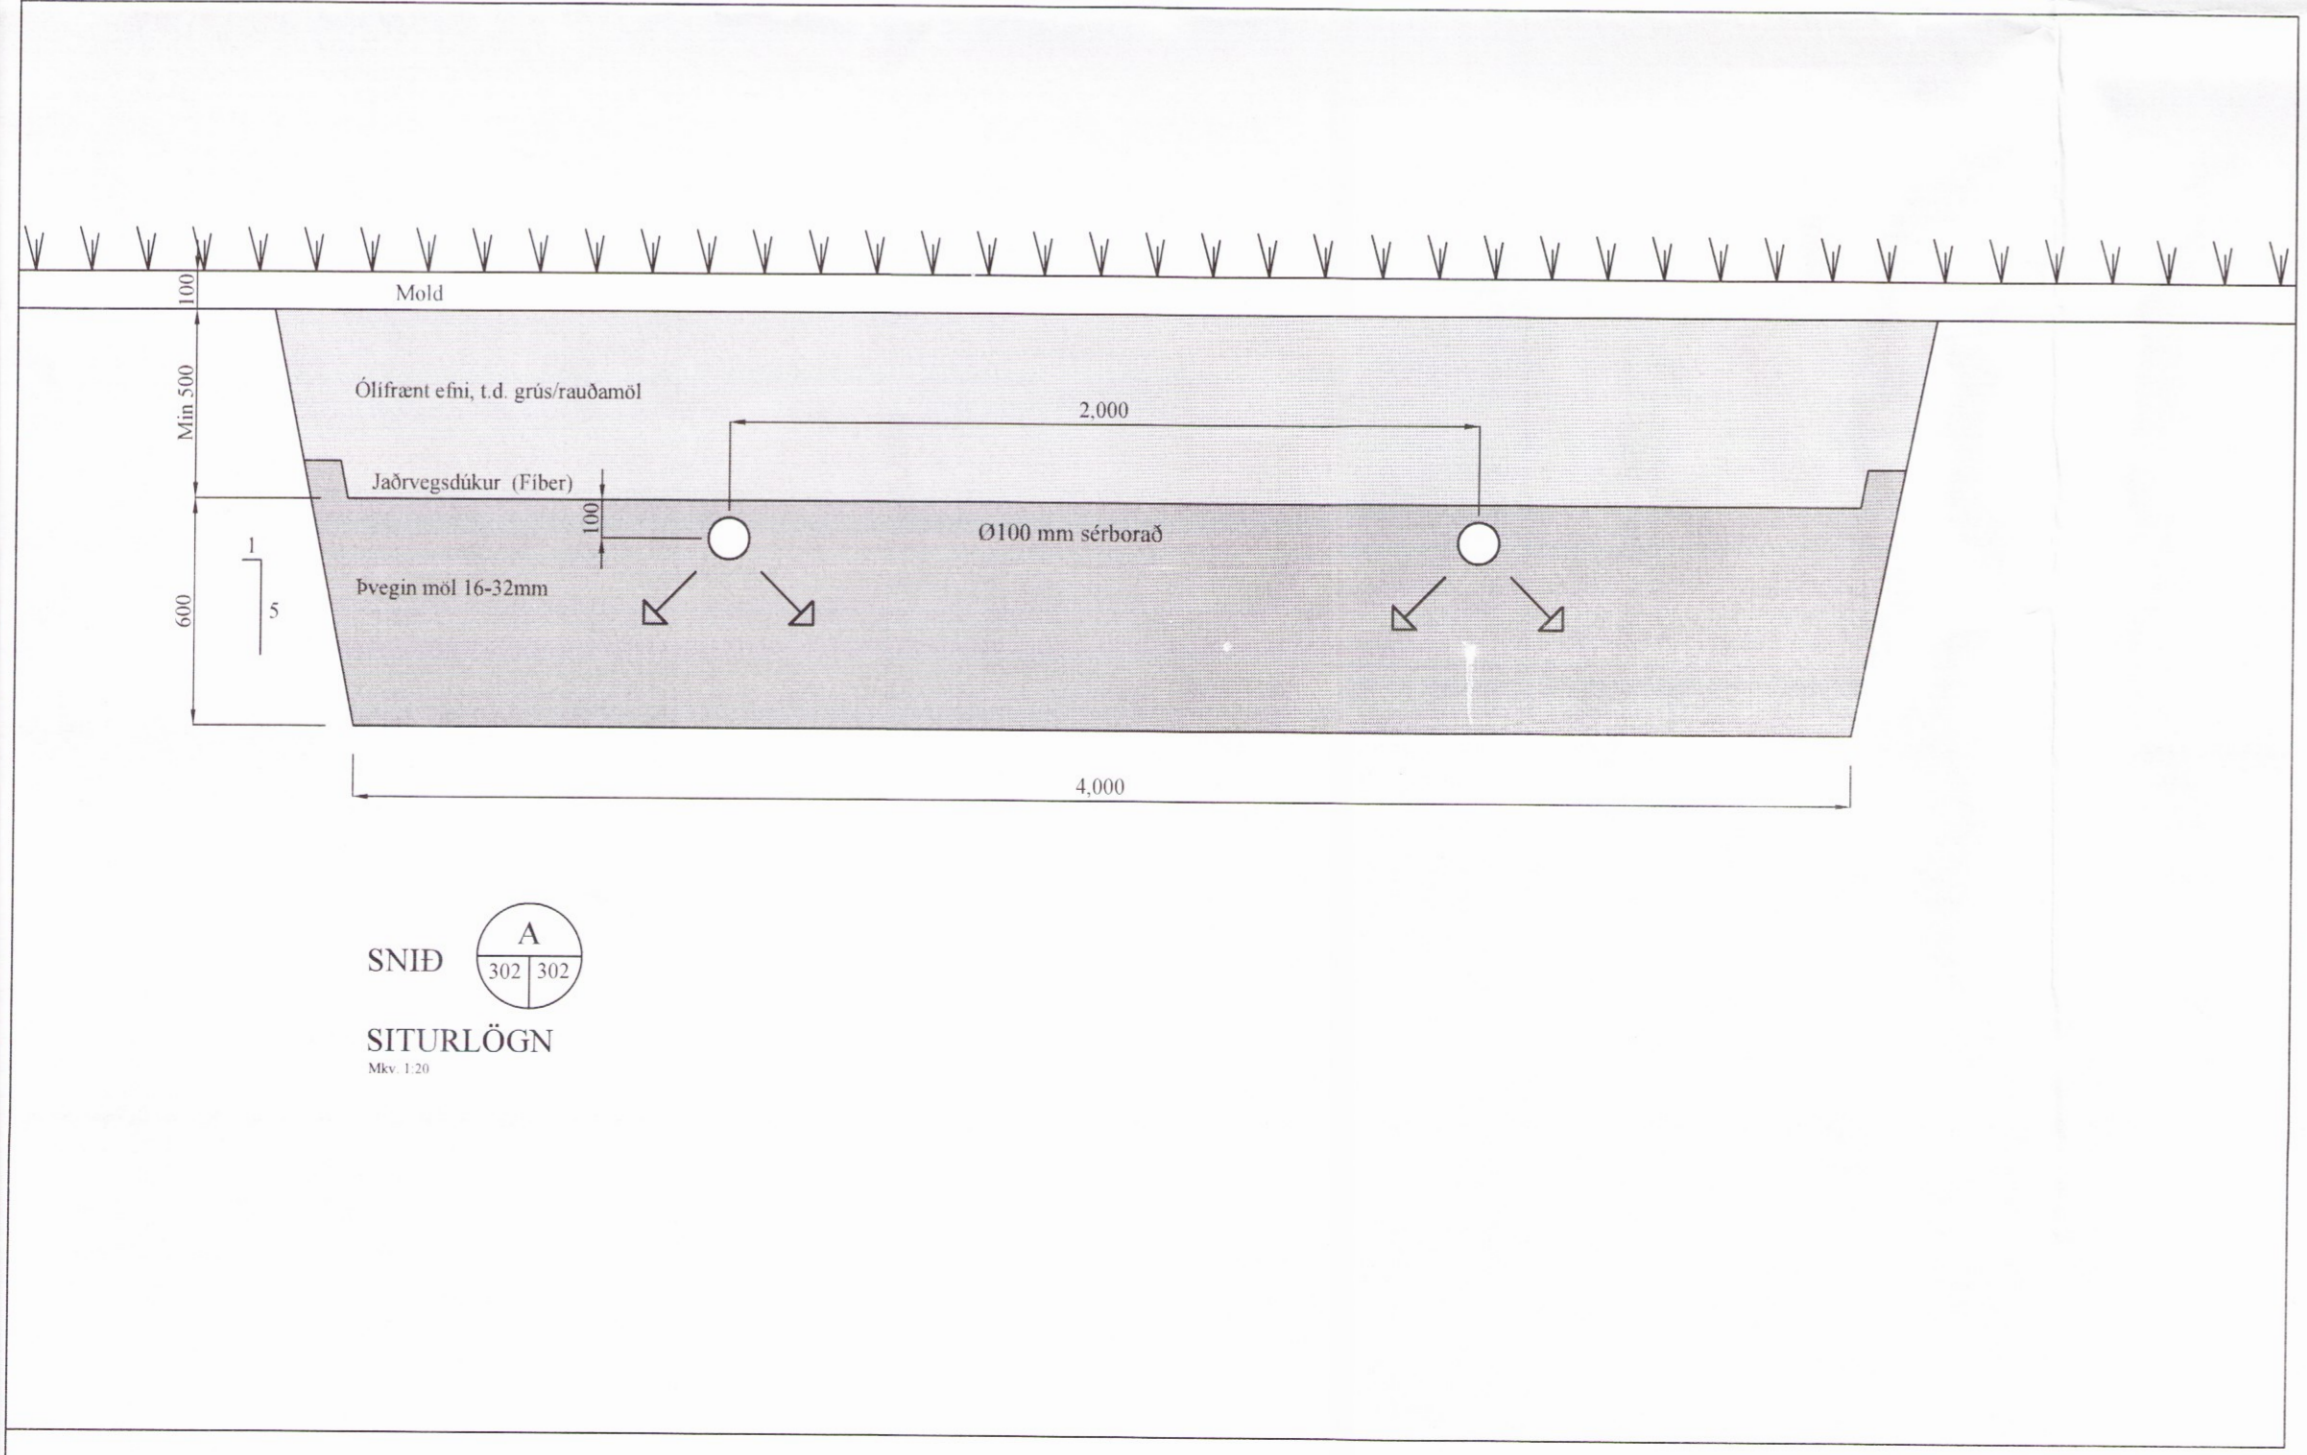


Skipulags- og byggingarfulltrúi Uppsveita bs.
Yfirferið
 23. mars 2017
Þórunn Þórunn
 Byggingarfulltrúi

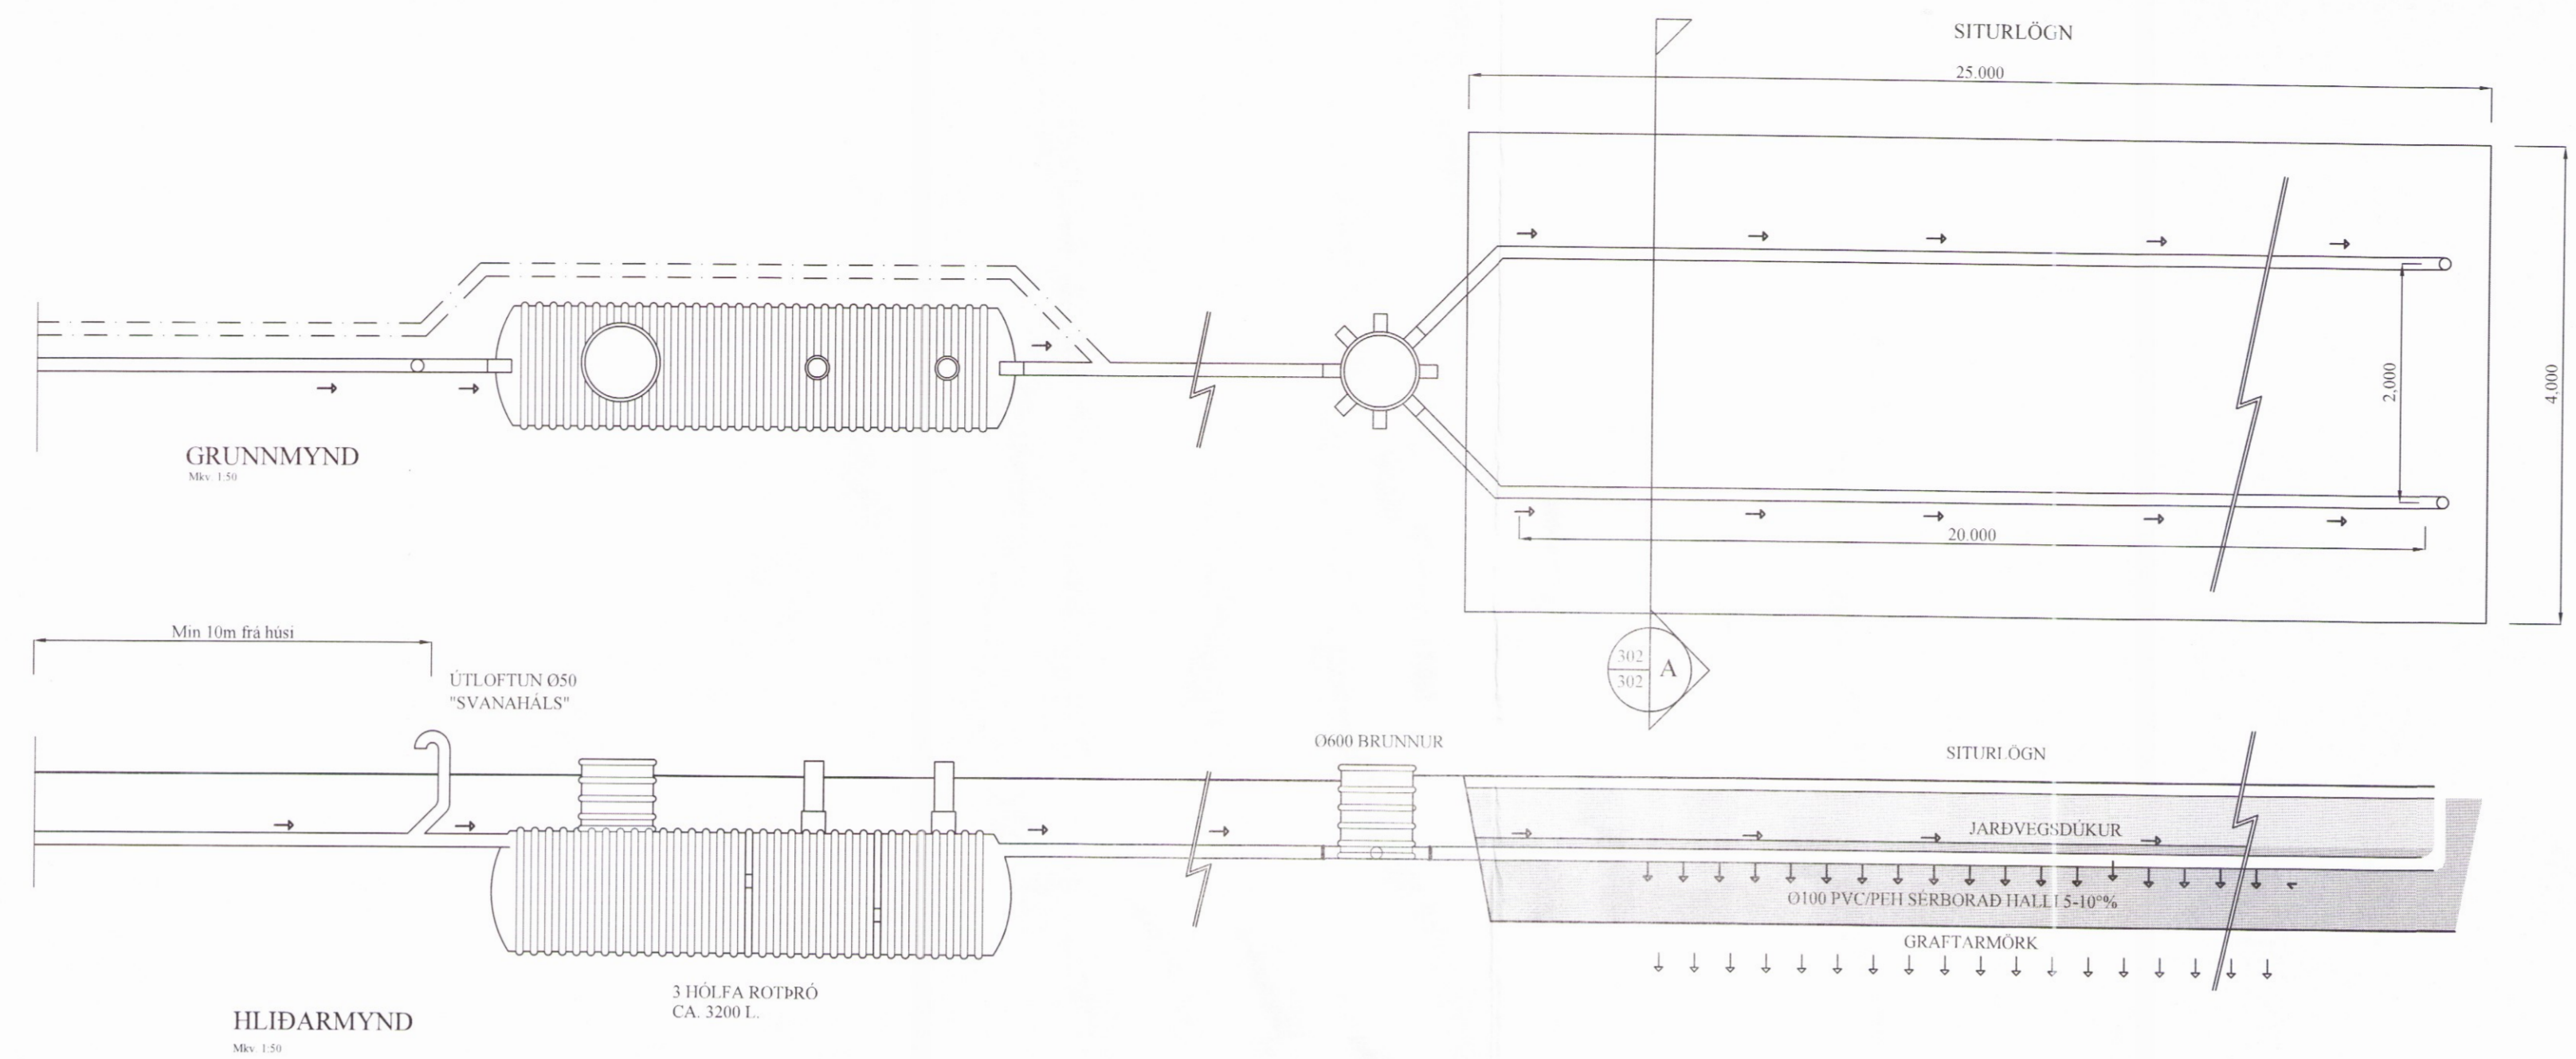

Skýringar:

Rotpró 3 hólfa ca. 3200 lítra.
 Fyrsta hól sé um það bil helmingur rúmmáls.
 Rotpró skal grafa niður á frostfritt dýpi.
 Öll samskeyti séu þétt.
 Oftræsing komi á rotpró.

Bent er á að nota hreinsilegi sem eru lífrænir,
 það er valda rotuninni ekki skaða.
 Haga skal niðursetningu og frágangi
 rotþróar samkvæmt fyrirætlum
 framleiðanda. Gera skal viðeigandi ráðstafanir
 til að lækka grunnvatnsstöðu umhverfis rotþró
 og siturlögn ef með þarf.

SNÍÐ 
 SITURLÖGN
 Mkv. 1:20

BR	DAGS	BREYTING

 HJARDARHOLT 11 800 SELFOSSI SÍMI: 783 4180 NETFANG: kjartangardars@gmail.com	 EYRAVEGI 65 800 SELFOSSI SÍMI: 578 3344 NETFANG: sghus@sghus.is VEFANG: www.sghus.is		
EFFORT TEIKNISTOFA 016.16 22.03.16			
Eiríksbraut 6 Bláskógabyggð			
Grunnmynd rotþróar			
Hliðarmynd rotþróar			
Skýringar			
HANNAÐ:	TEIKNAD	DAGSETNIG	VERKNÚMER
KG	KG	18.04.2016	2016-02
SKRÁARNAFN	SAMBÝKKT	130555-7049	TEIKNING NÚMER
Eiríksbraut 4-6 Bláskógabyggð Lagnir.dwg	<i>Þórunn Þórunn</i>		302