




Ásýnd eininga gaffl Mkv. 1:50

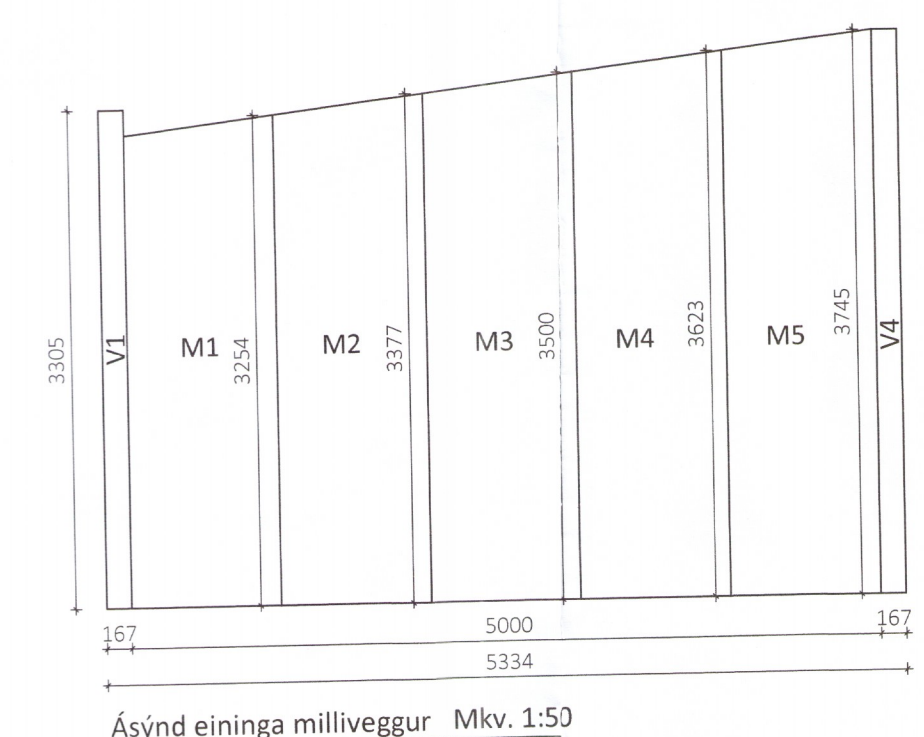

Ásýnd eininga milliveggur Mkv. 1:50

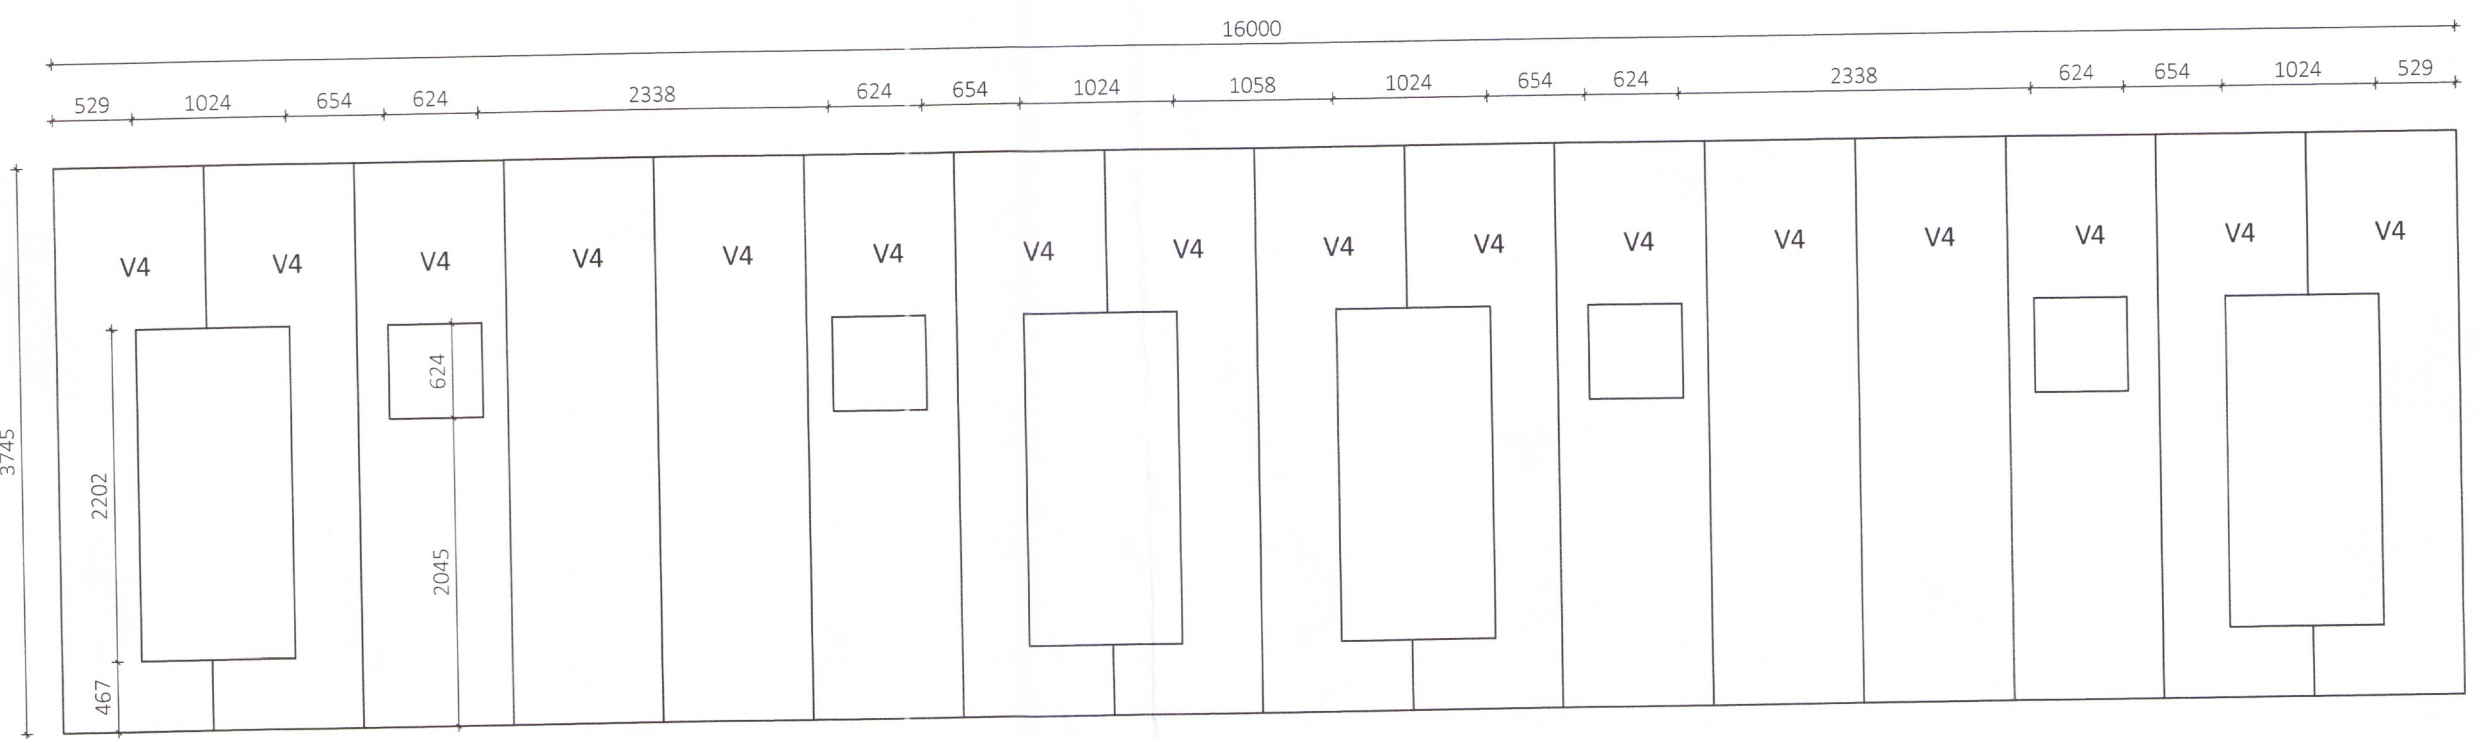



Ásýnd eininga langhlíð Mkv. 1:50

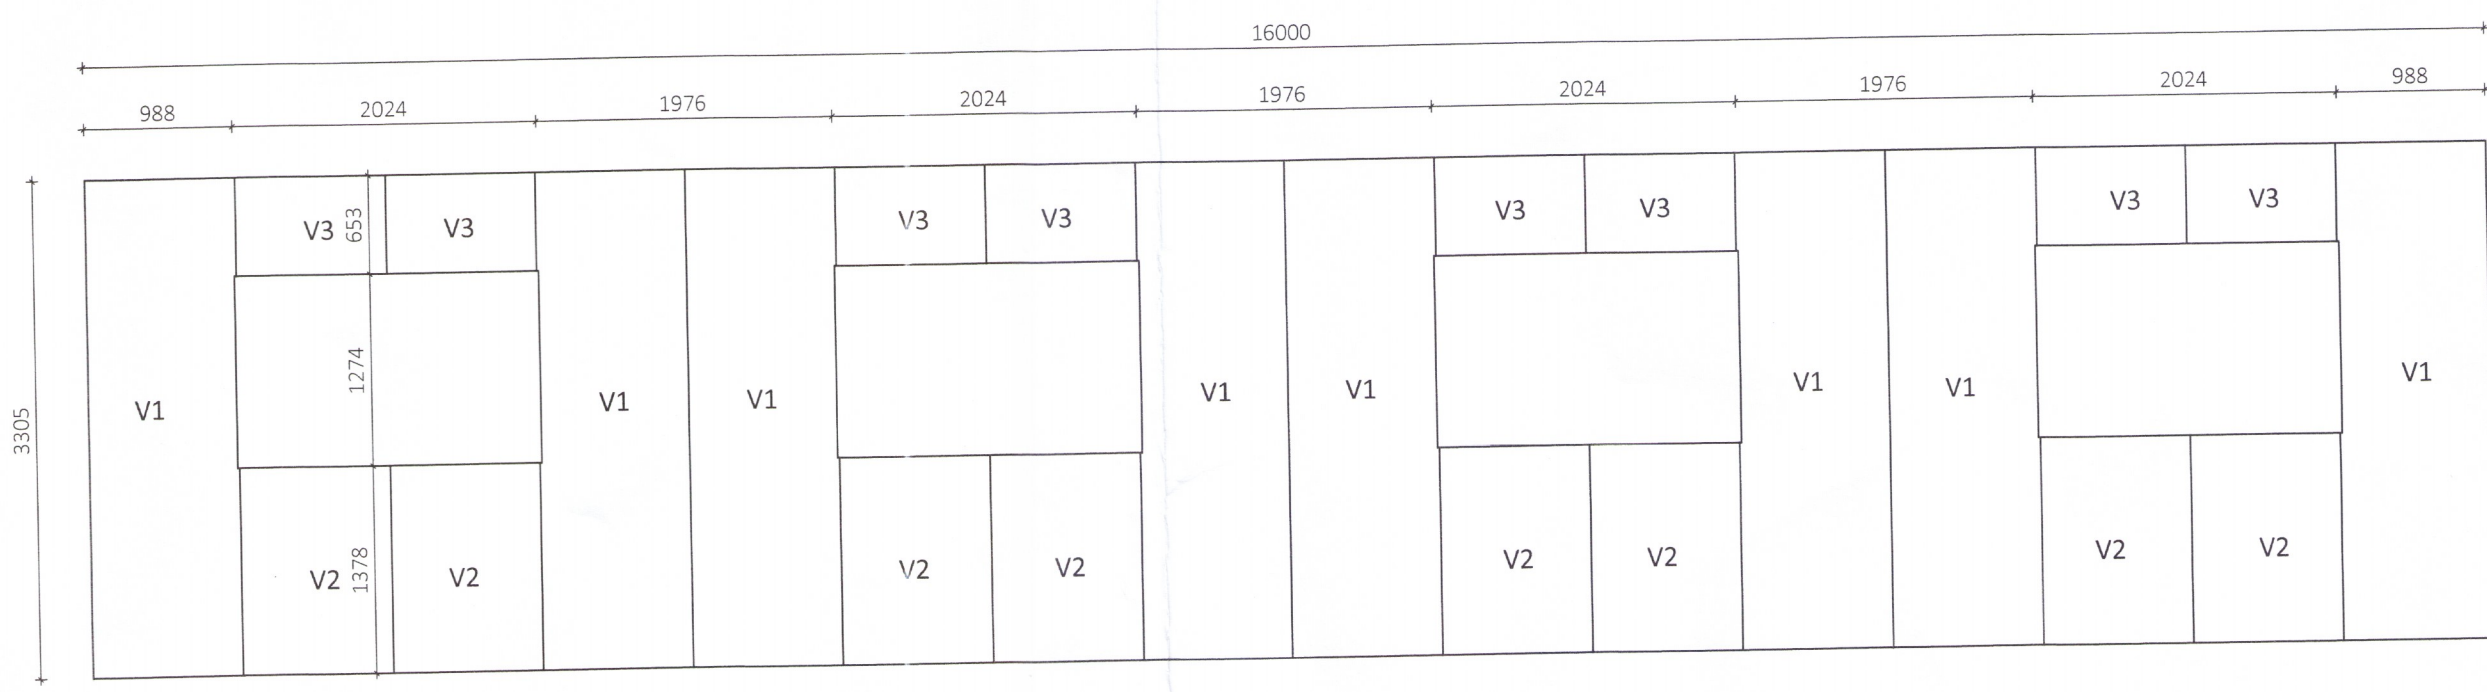


Ásýnd eininga langhlíð Mkv. 1:50



Snið A-A

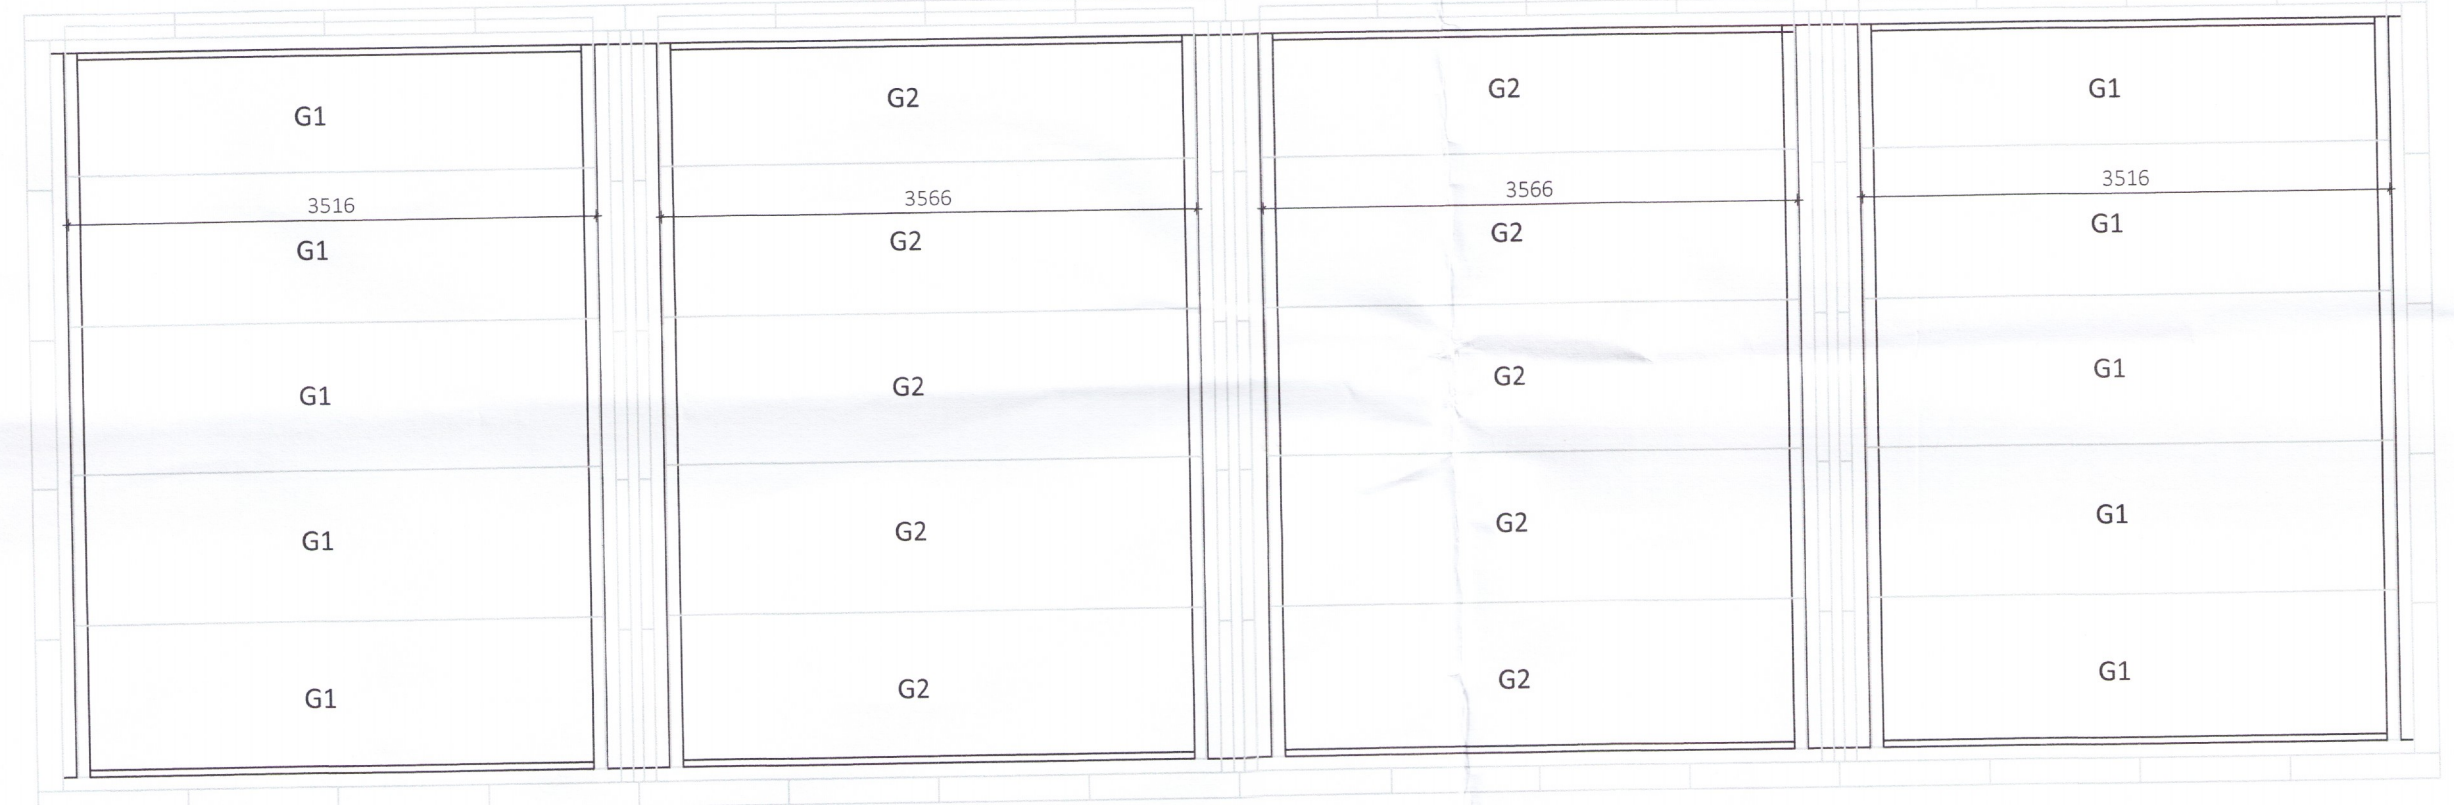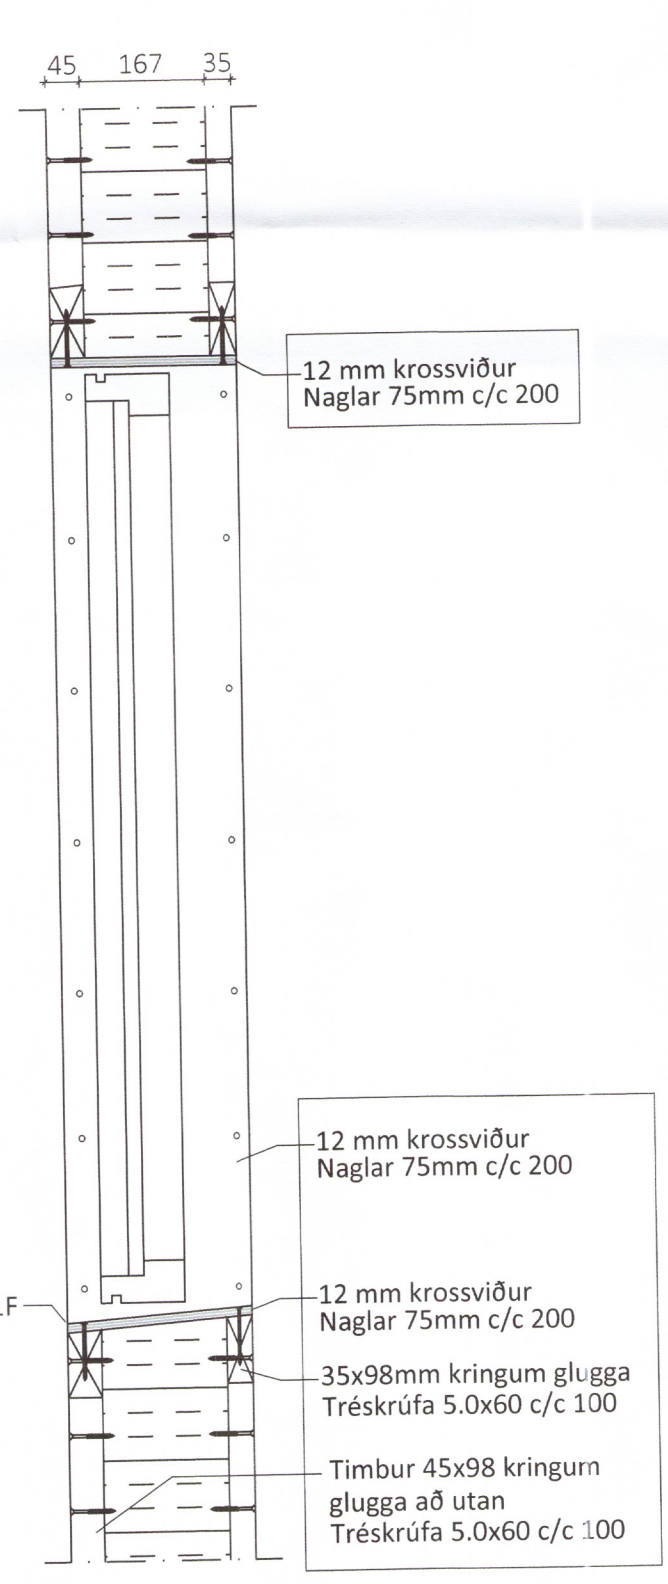

Grunnmynd gólfeiningar Mkv. 1:50

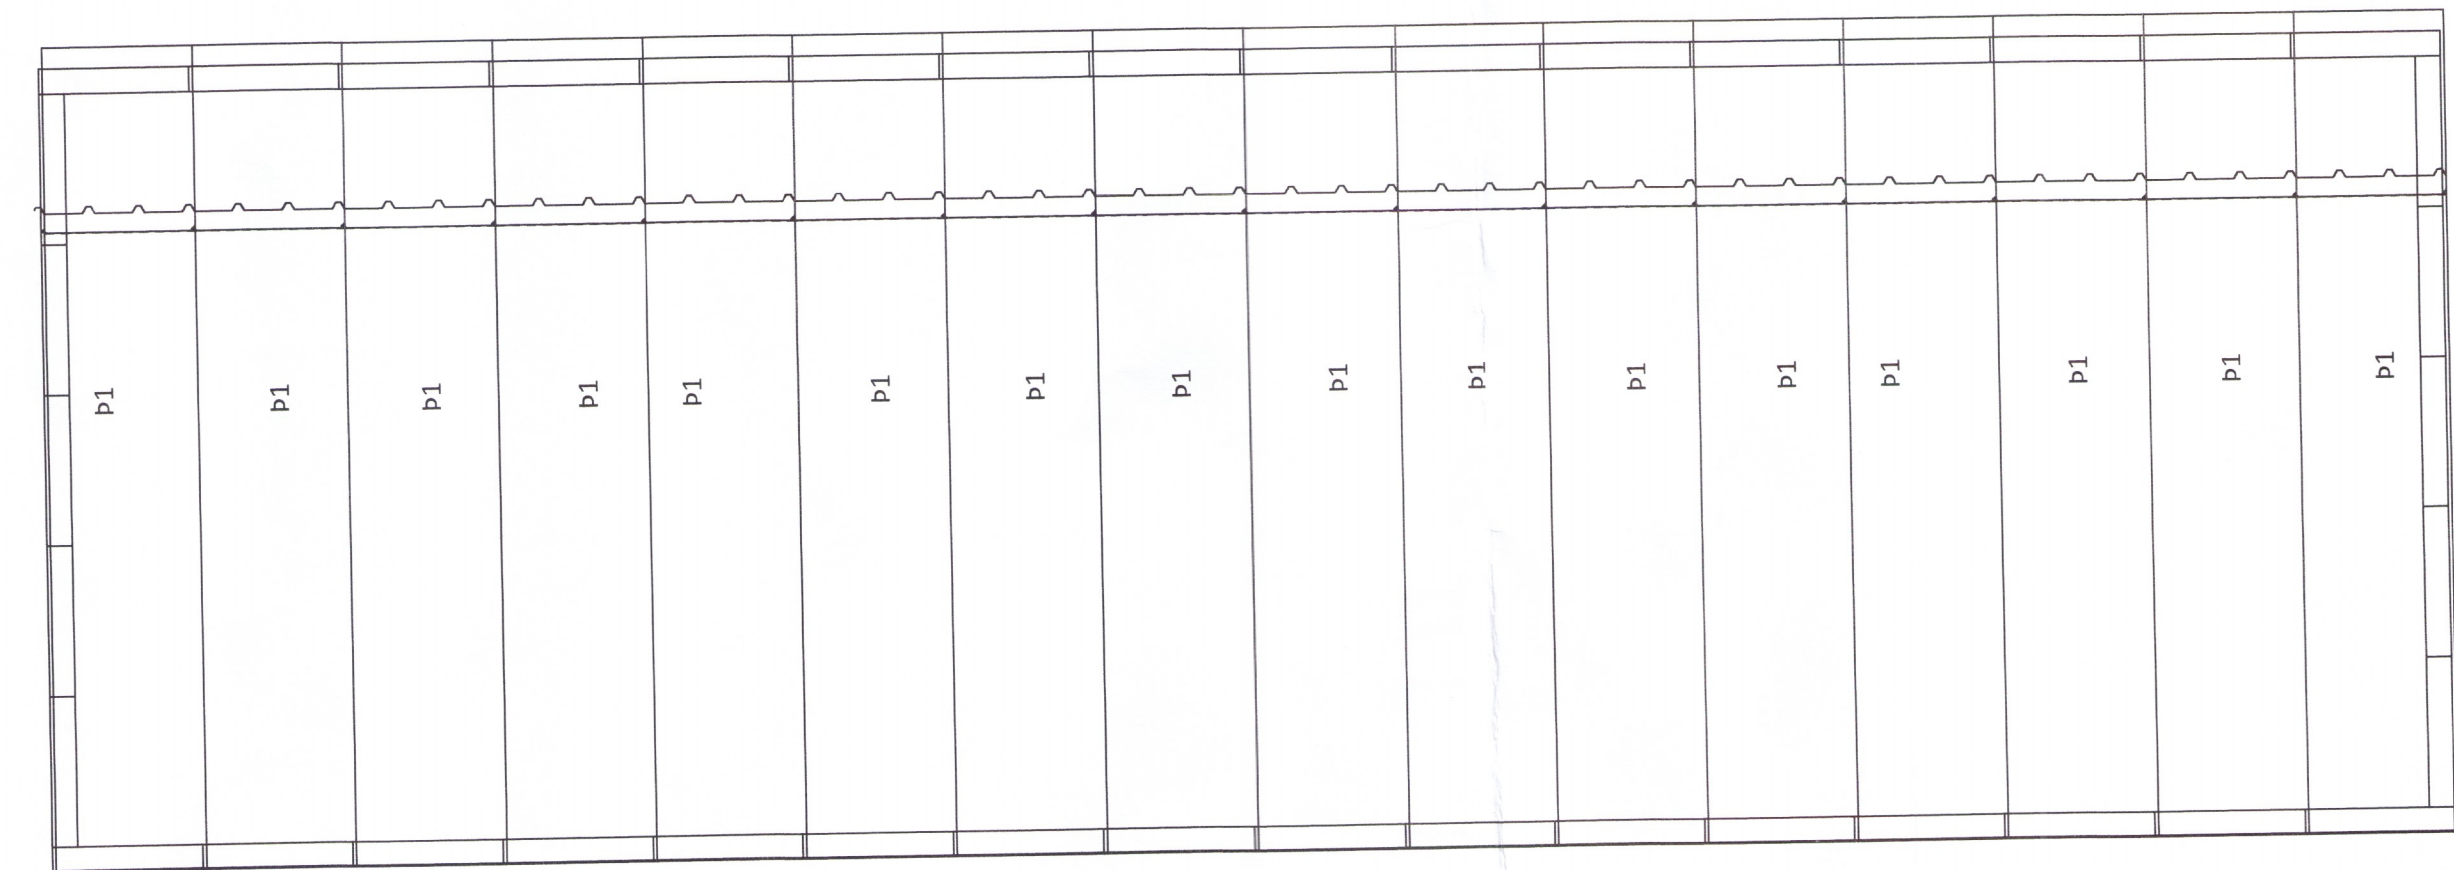

Þakmynd þakfeiningar Mkv. 1:50

ÖLL AFNOT OG AFRITUN TEIKNINGAR AÐ HLUTA EÐA Í HEILD ER HÁÐ SKRIFLEGU LEYFI LÍMTRÉ VÍRNET EHF.			
Númer	Dags.	Skýring breytingar	Br. af
	MKV. 1:50, 1:10	DAGS. 16.10.2018	VERKNR. DL17 002
TEIKN. KB	REIKN. KB	YFIRF. KB	ÚTGÁFA NR. 1
HEITI VERKS: Garðastígur 8B Flúðum			304
HEITI TEIKNINGAR Starfsmannahús 1 og 2			DAGS. ÁRITUNAR 17/11/2018
Ásýnd eininga			DAGS. ÁRITUNAR 17/11/2018