

Skipulags- og byggingarfulltrúi Uppsveita bs.
Yfirfarið
 23. mars 2017
Leinn Þorsteinsson
 Byggingarfulltrúi

Skýringar:

Hitalagnir: Pípumal eru nafnmál í mm. Lagnarefni eru svört Mannesmann stálror með hlífðarkápu. Hitalagnir einangrist með Wopf ádragi með einangrun og rakavörn. Limband á samskeytum eða annan sambærilegt.

Ofnar: Stútar ofna séu 10 mm (3/8"). Þegar ofnagerð hefur verið valinnskulu afköst yfirfarin. Á alla ofna komi stillité og loki samkvæmt ofnaskrá. Allar lagnir séu í samræmi við gildandi reglugerðir og þær þrýstiprófaðar við 8 bara þrýsting.

Hitalögn tur: _____

Hitalögn retur: _____



Ofnaskrá fyrir:

Dverghólar 18, 800 Selfoss
 Dverghólar 20, 800 Selfoss
 Ofnaskrá dt=30°C (Margföldunarstuðull er 0,7 miðað við dt=40°)
 Stútar, sjá teikningar.

Ofn Nr.	afköst		Mesta			Gerð	Loki	Athugasemdir
	wött	wött	Hæð	lengd	breidd			
01	490	700	1700	600				Handklæðaofn
02	250	350	500	400	107	22		FJVR10
03	690	1000	500	800	107	22		RA-UR UK 10
04	1100	1600	300	1400	165	33		RA-UR UK 10
05	1100	1600	300	1400	165	33		RA-UR UK 10
06	540	780	500	700	107	22		RA-UR UK 10
11	370	540	1340	600				Handklæðaofn
12	190	280	500	400	107	22		FJVR10
13	500	720	500	600	107	22		RA-UR UK 10
14	1160	1650	300	1400	165	33		RA-UR UK 10

STÁLOFNAR SÉU SKV. ÍST 69.1
 STÁLÞYKKT > 1.2 mm
 ÞRÝSTIPÓL > 8 bar.

MÆLA SKAL UNDIR ALLA GLUGGA OG BERA SAMAN VIÐ TÖFLU, ÁÐUR EN OFNAPÖNTUN ER GERÐ. HÆÐ OFNA SÉ MINNST 200 MM MINNI EN HÆÐ UNDIR GLUGGA FRÁ ENDANLEGU GÓLFI, OG LENGÐ OFNA UM 200 MM STYTTRI EN LENGÐ GLUGGA.

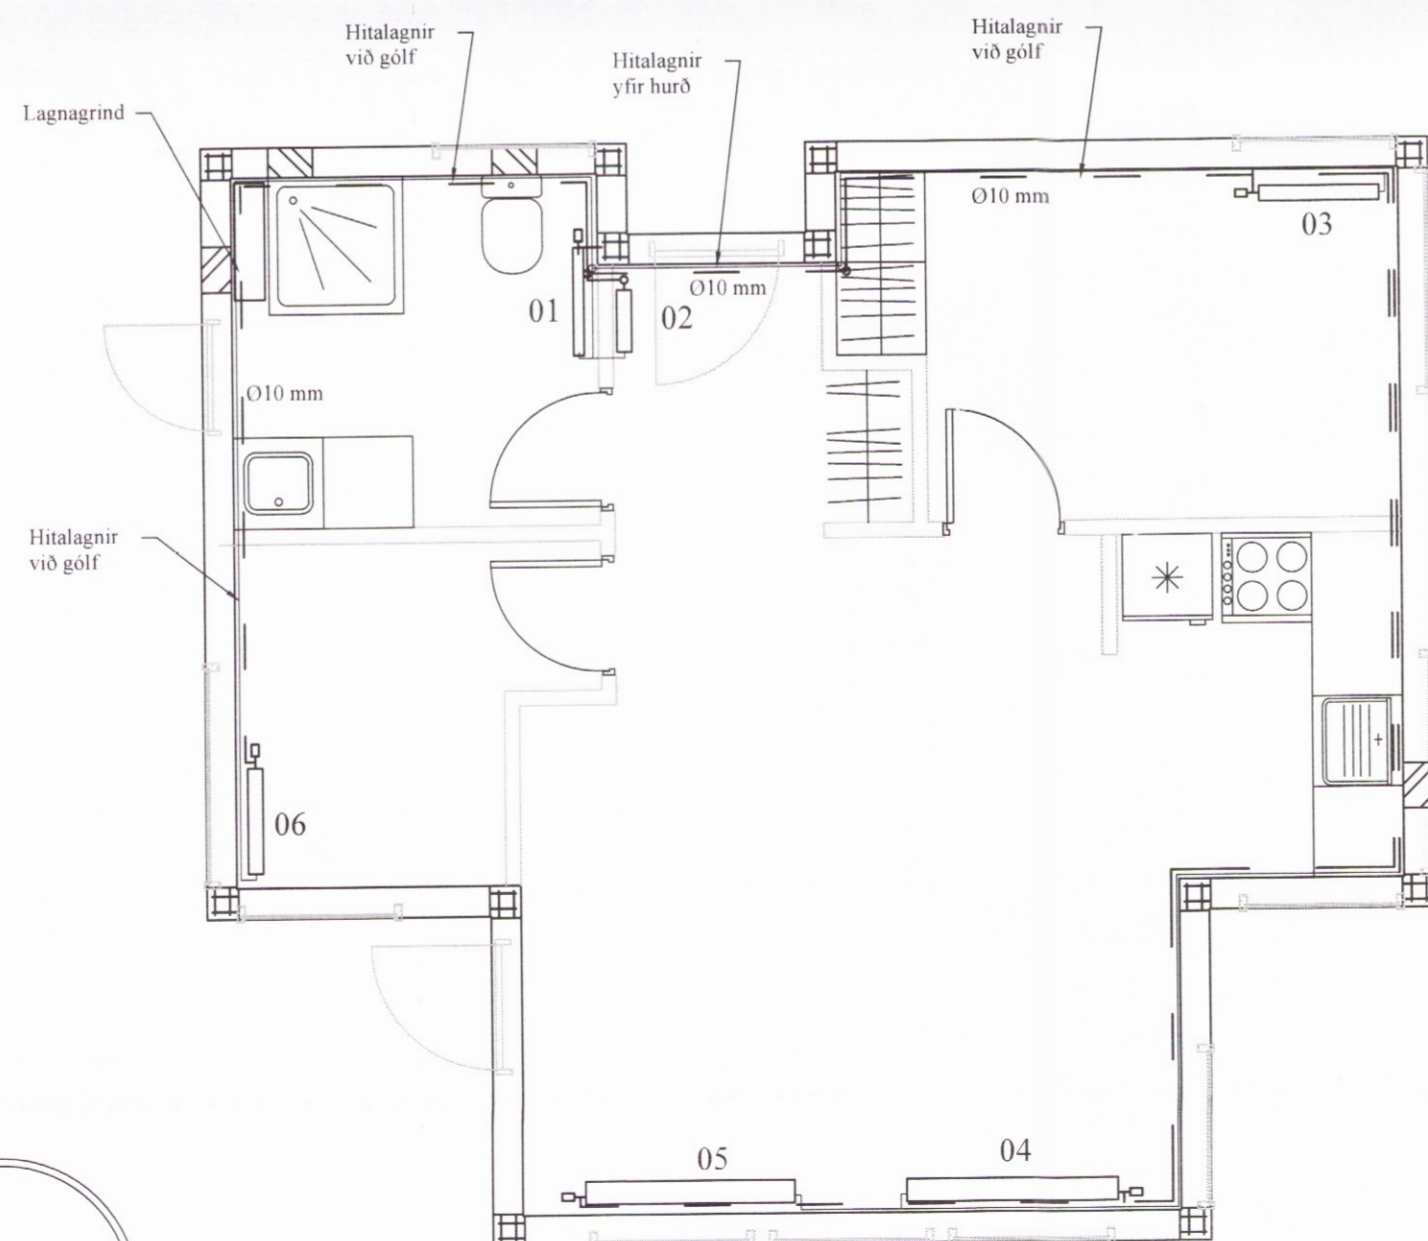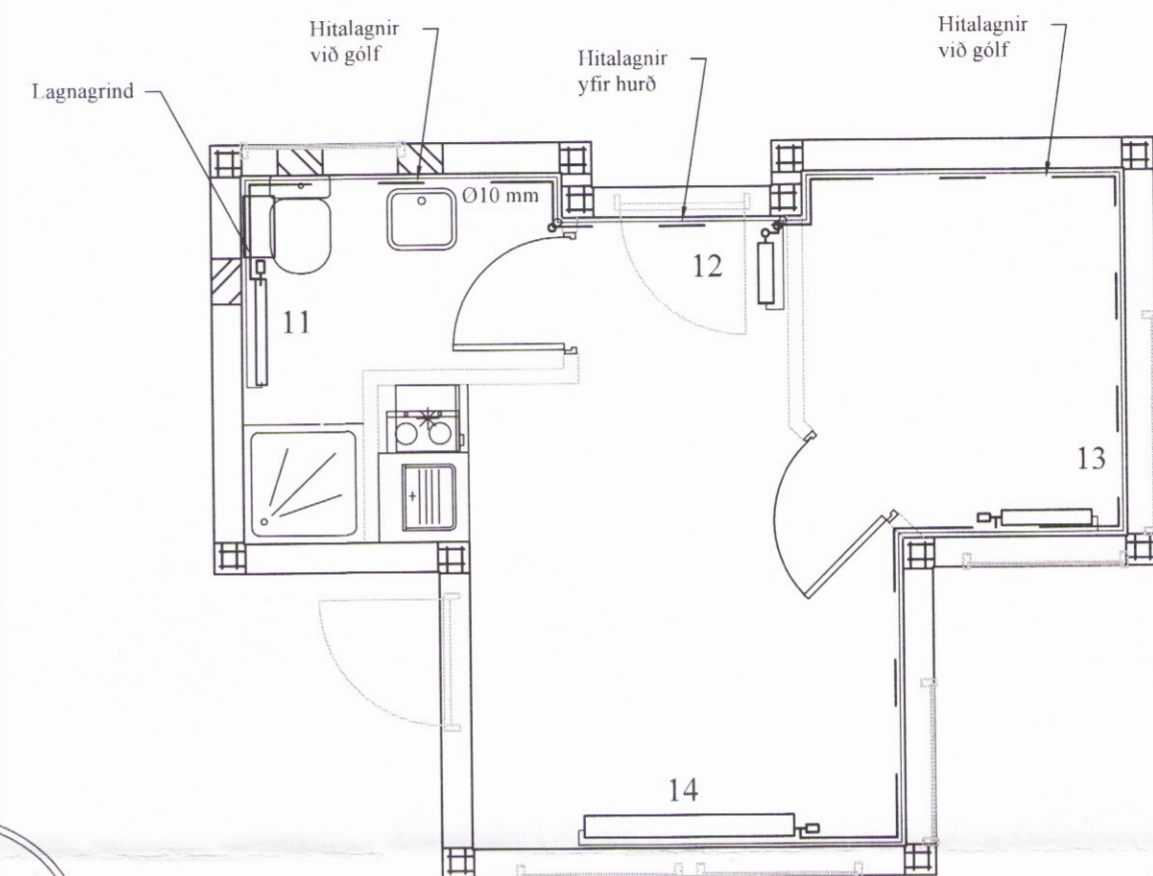

BR	DAGS	BREYTING

HJARDARHOLTI 11
 800 SELFOSSI
 SÍMI: 783 4180
 NETFANG: kjartangardars@gmail.com
 EYRAVEGI 65
 800 SELFOSSI
 SÍMI: 578 3344
 NETFANG: sghus@sghus.is
 VEFANG: www.sghus.is

EFFORT TEIKNISTOFA 016.16 22.03.16

Eiriksbraut 6 Bláskógabyggð

Grunnmynd hitalagna
 Skýringar Kvarði 1:50

HANNAÐ:	TEIKNAD	DAGSETNIG	VERKNÚMER
KG	KG	18.04.2016	2016 - 02
SKRÁARNAFN	SAMPYKKT	TEIKNING NÚMER	321
Eiriksbraut 4 - 6 Bláskógabyggð Lagnir.dwg	130555-7640 <i>Leinn Þorsteinsson</i>		

1069