


*Handwritten signature*

# EIRÍKSBRAUT 1 BLÁSKÓGBYGGÐ VERKFRÆÐISTEIKNINGAR FRÍSTUNDAHÚS

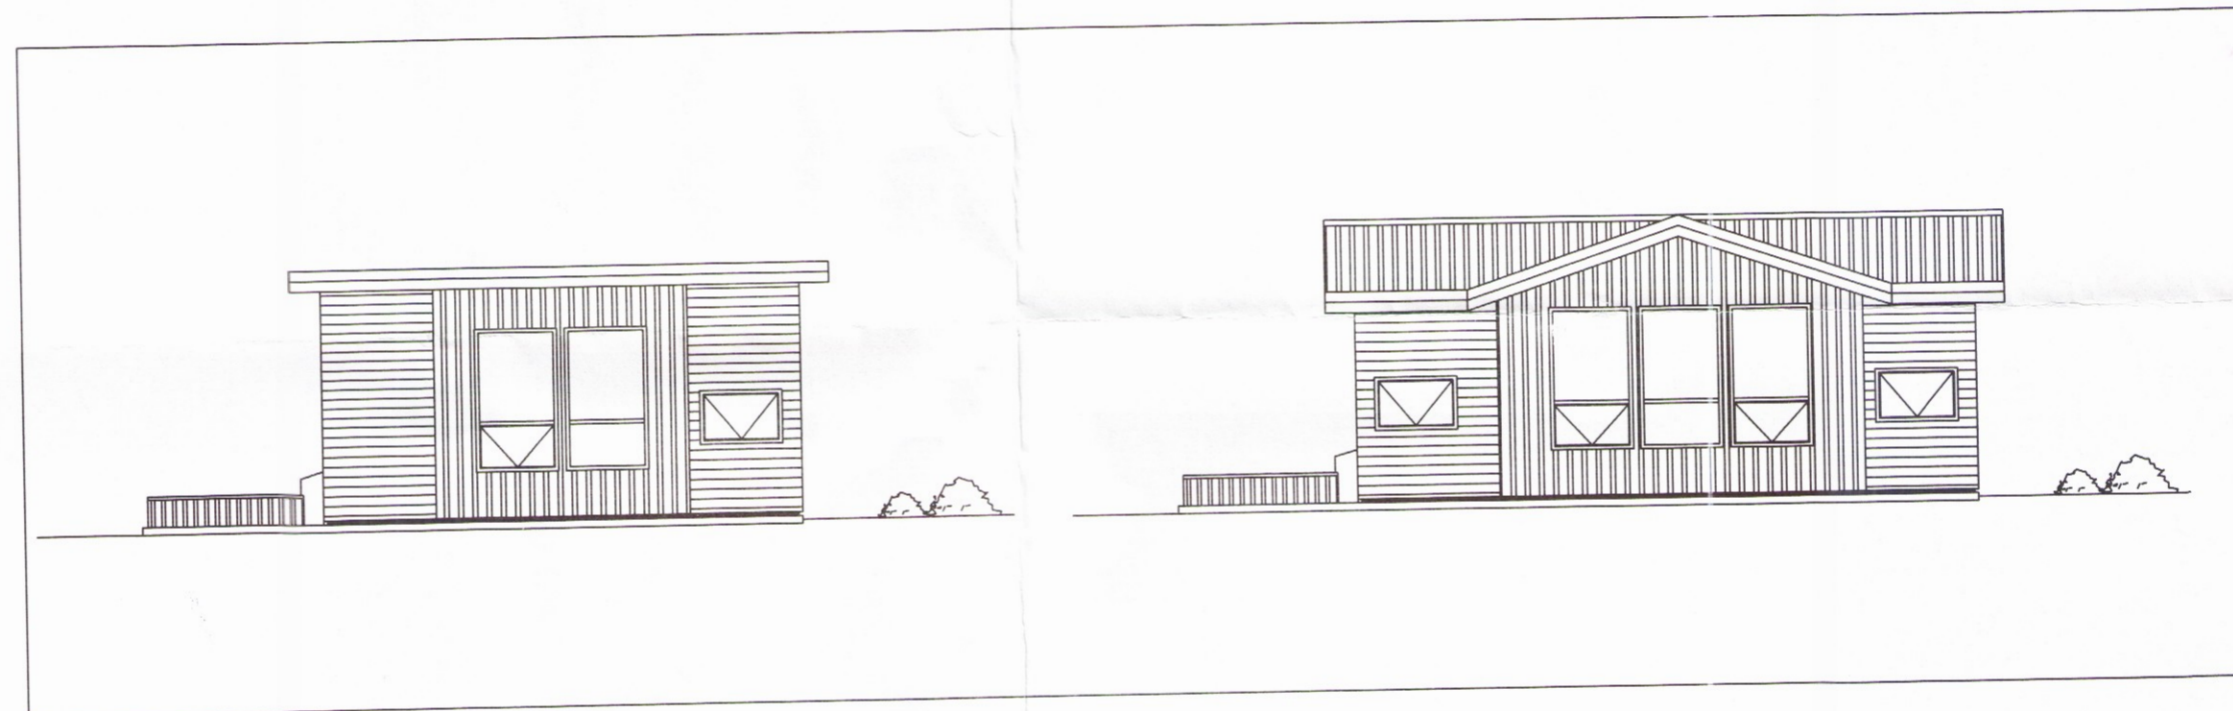

## TEIKNINGASKRÁ:

	FORSÍÐA
201	Burðarvirki. Grunnmynd af sökklum, snið og skýringar
202	Burðarvirki. Framleiðsluteikningar af sökklum
203	Burðarvirki. Framleiðsluteikningar af sökklum
204	Burðarvirki. Framleiðsluteikningar af sökklum
205	Burðarvirki. Framleiðsluteikningar af sökklum
<del>214</del> <del>215</del> <del>216</del> <del>217</del>	Burðarvirki. Kraftsperrur
214	Burðarvirki. Kraftsperrur
215	Burðarvirki. Kraftsperrur
216	Burðarvirki. Kraftsperrur
217	Burðarvirki. Kraftsperrur
221	Burðarvirki. Snið í vegg og þak
<del>222</del>	Burðarvirki. Snið í útvegg og þak
<del>223</del>	Burðarvirki. Skástífur og negling þaks
301/302/303	Lagnir. Grunnmynd frárennslislagna
311	Lagnir. Grunnmynd neysl vatnslagna
321	Lagnir. Grunnmynd gólfhita
331	



HÖNNUN

EFFORT  
TEIKNISTOFA

