

SKÝRINGAR:

HÖNNUNARFORSENDUR:

SNJÖR:		
-ÁLAGSSV.EDI I	1.0 kN/m ²	
JARÐSKJÁLFTAÁLAG:		
-ÁLAGSSV.EDI IV	0.30 g	
VINDUR:		
-z=6.000 m	1.4 kN/m ²	
NOTÁLAG:		
-GÓLFPLATA Í ÍBÚÐ	1.5 kN/m ²	
EIGINÞYNGD:		
-ÞAK	0.6 kN/m ²	
-STEYPA	25 kN/m ³	
-ÚTVEGGIR	1.0 kN/m	

GRUNDUN

GRAFA SKAL FYRIR UNDIRSTÖÐUM NIÐUR Á HEILLEGAN BURDARHEFAN BÖTN, ÞAÐ ER KLÖPP EDA FROSTFRÍTT EFNI MEÐ GRÖFLEIKA SEM SVARAR TIL MALAREFNIS EDA GRÖFARA. SAMB.ERILEGT EFNI LAGT OFAN Á KLOPPINA, BLEYTT HÆFILEGA OG ÞJAPPAD. FROSTFRÍTT BURDARHEFT EFNI ER NOTAD Í ALLAR FYLLINGAR OG Í FYLLINGAR INN Í SÖKKLA. ÞJÖPPUNIN SKAL UPPFYLLA EFTIRFARANDI KRÖFUR: (MIÐAÐ VIÐ PLÖTUPRÓF):

E2 = 100 MPa
E2/E1 ≥ 2.5

TIL VIÐMIÐUNAR:

TÆKI	LAGÞYKKT	FJ. YFIRF.
5.0 tn VÍBRÓVALTARI	0.4 m	6
0.5 tn VÍBRÓPLATA	0.3 m	4
0.3 tn VÍBRÓPLATA	0.2 m	4

STEINSTEYPA:

STEYPA ER C25/30 MEÐ 300 Kg SEMENT Í M³.

LOFTINNIHALD STEYPU: 6-8 %
 V/S-TALA (UMHVERFISFLOKKUR 2b): < 0.55
 SIGMÁL STEYPU (S2): 50 - 90 mm
 MESTA STEINAST.ERD: 32 mm
 TITRA SKAL ALLA STEYPU.

ATH. ALLIR SÖKKULVEGGIR ERU 200 mm BREIÐIR NEMA ANNAÐ SÉ MÁLSETT.

FRÁGANGUR SÖKKULSKAUTA SÉ Í SAMR.EMI VIÐ REGLUR VIÐKOMANDI RAFFEITU.



STEYPUHULA Á JÁRNUM


GILDIN EIGA VIÐ UM VENJULEGAR AÐST.ÆÐUR, EF ANNAÐ ER EKKI SÝNT Á TEIKNINGUM. ÞAR SEM TÆRINGARHÆTTA ER MIKIL GILDA ADRAR REGLUR UM STEYPUHULU JÁRNA.

PLÖTUR VEGGIR	BITAR	SÚLUR
INNANHÜSS	15	20 20 20
UTANHÜSS	25	25 25 25
SÖKKLAR	35	35 35 35
STEYPT AÐ JÖRD	50	50 50 50

UM BITA OG SÚLUR GILDIR EINNIG: C1 ≥ 1.5xd



STEYPUSTYRKARSTÁL

STÁL.G.EDI: K - KAMBSTÁL f_{yk} = 500 Mpa
 D = 5 x d
 BEYGING STÁLS: d = ALLIR SVERLEIKAR
 SKKEYTING BENDISTÁLS ER SAMKV.EMT EFTIRFARANDI:
 ÞVERMÁL STÁLS, d í mm: 10 12 16
 SKKEYTILENGD í mm: 500 600 800
 LÁRÉTT JÁRN SEM KOMA Í HORN EDA ÞVERVEGG SKAL BEYGJA SKKEYTILENGD FYRIR HORN.

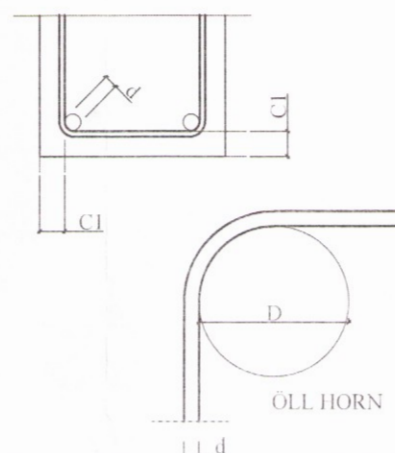


BENDING Í SÖKKULVEGGI
 2 K12 EFST OG NEDST
 -LÁRÉTT K10 c/c 250 -L.ÓDRÉTT K10 c/c 250
 KRINGUM ÖLL OP KOMI
 2x2 K12 ER NÁI SKKEYTILENGD
 ÚT FYRIR BRÚNIR OPS.
 Í STAD K10 c/c 250
 MA NOTA K189 BENDINET SEM
 ER LÁTID SKARAST UM TVÖ MOSKVA


Öll mál eru í mm nema annars sé getið.

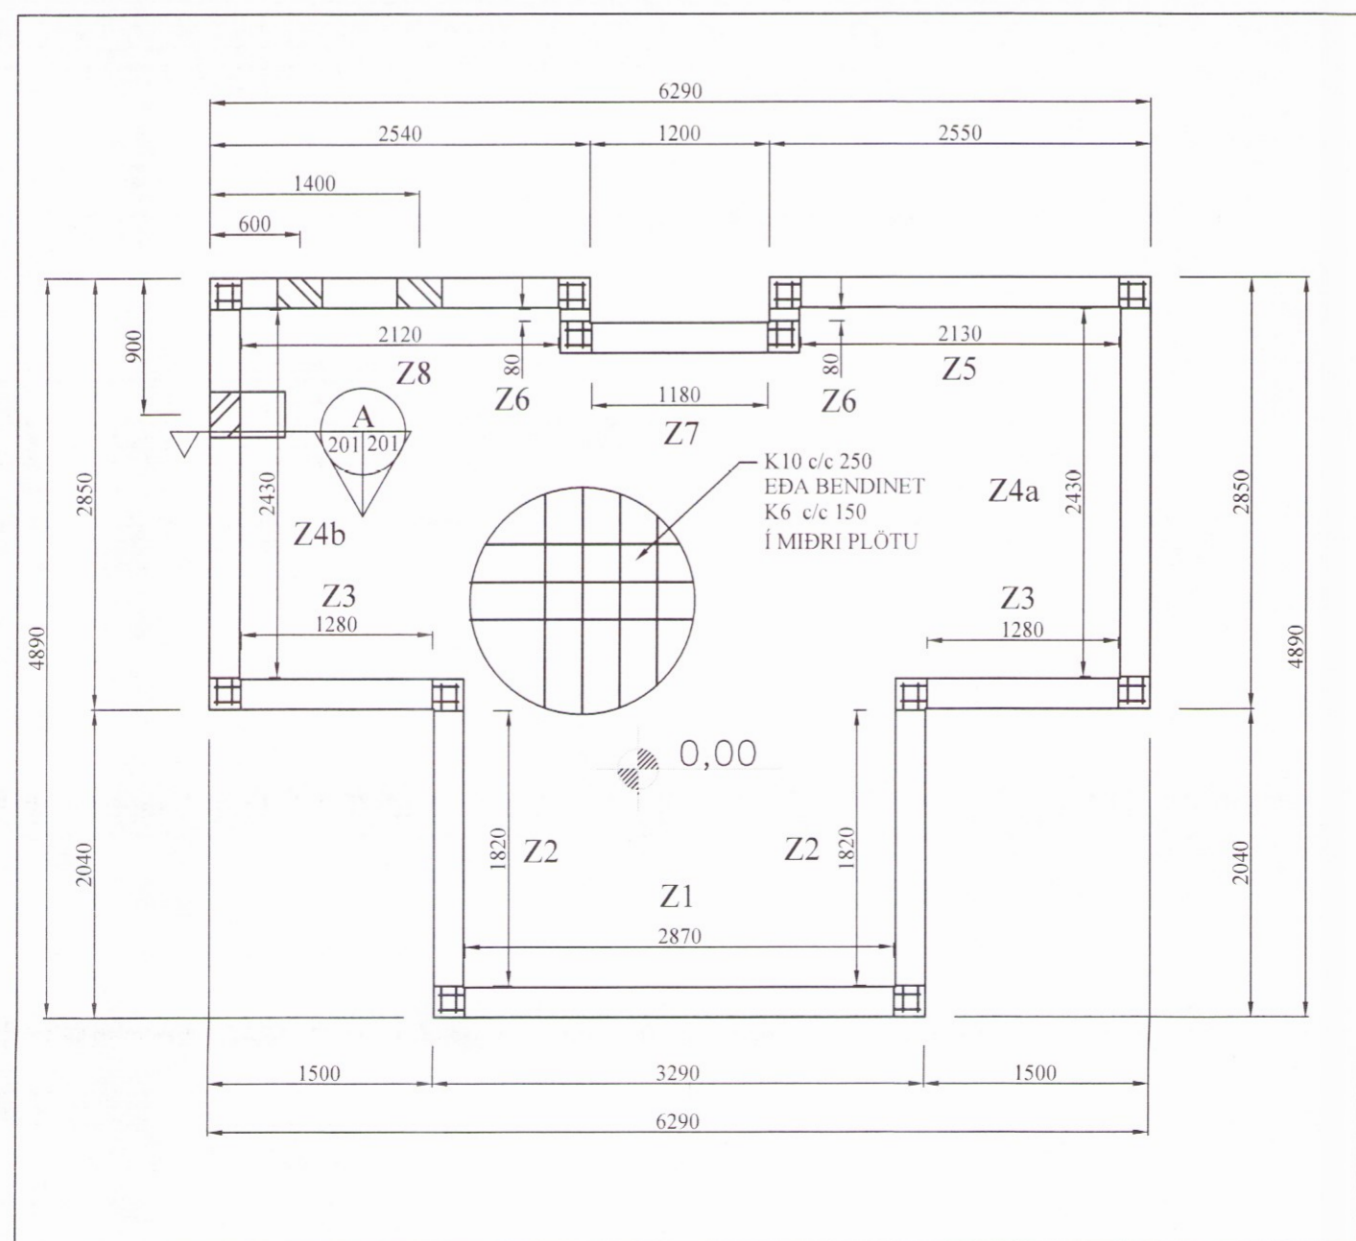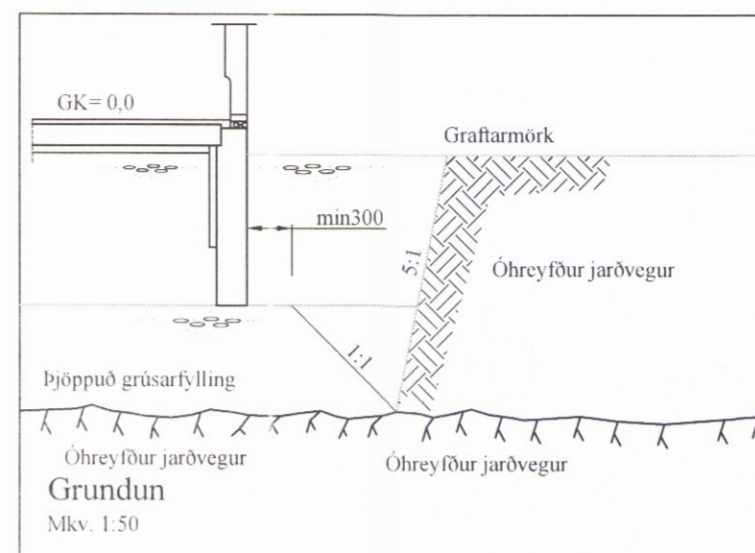

GRUNNMYND SÖKKULS
Mkv. 1:50

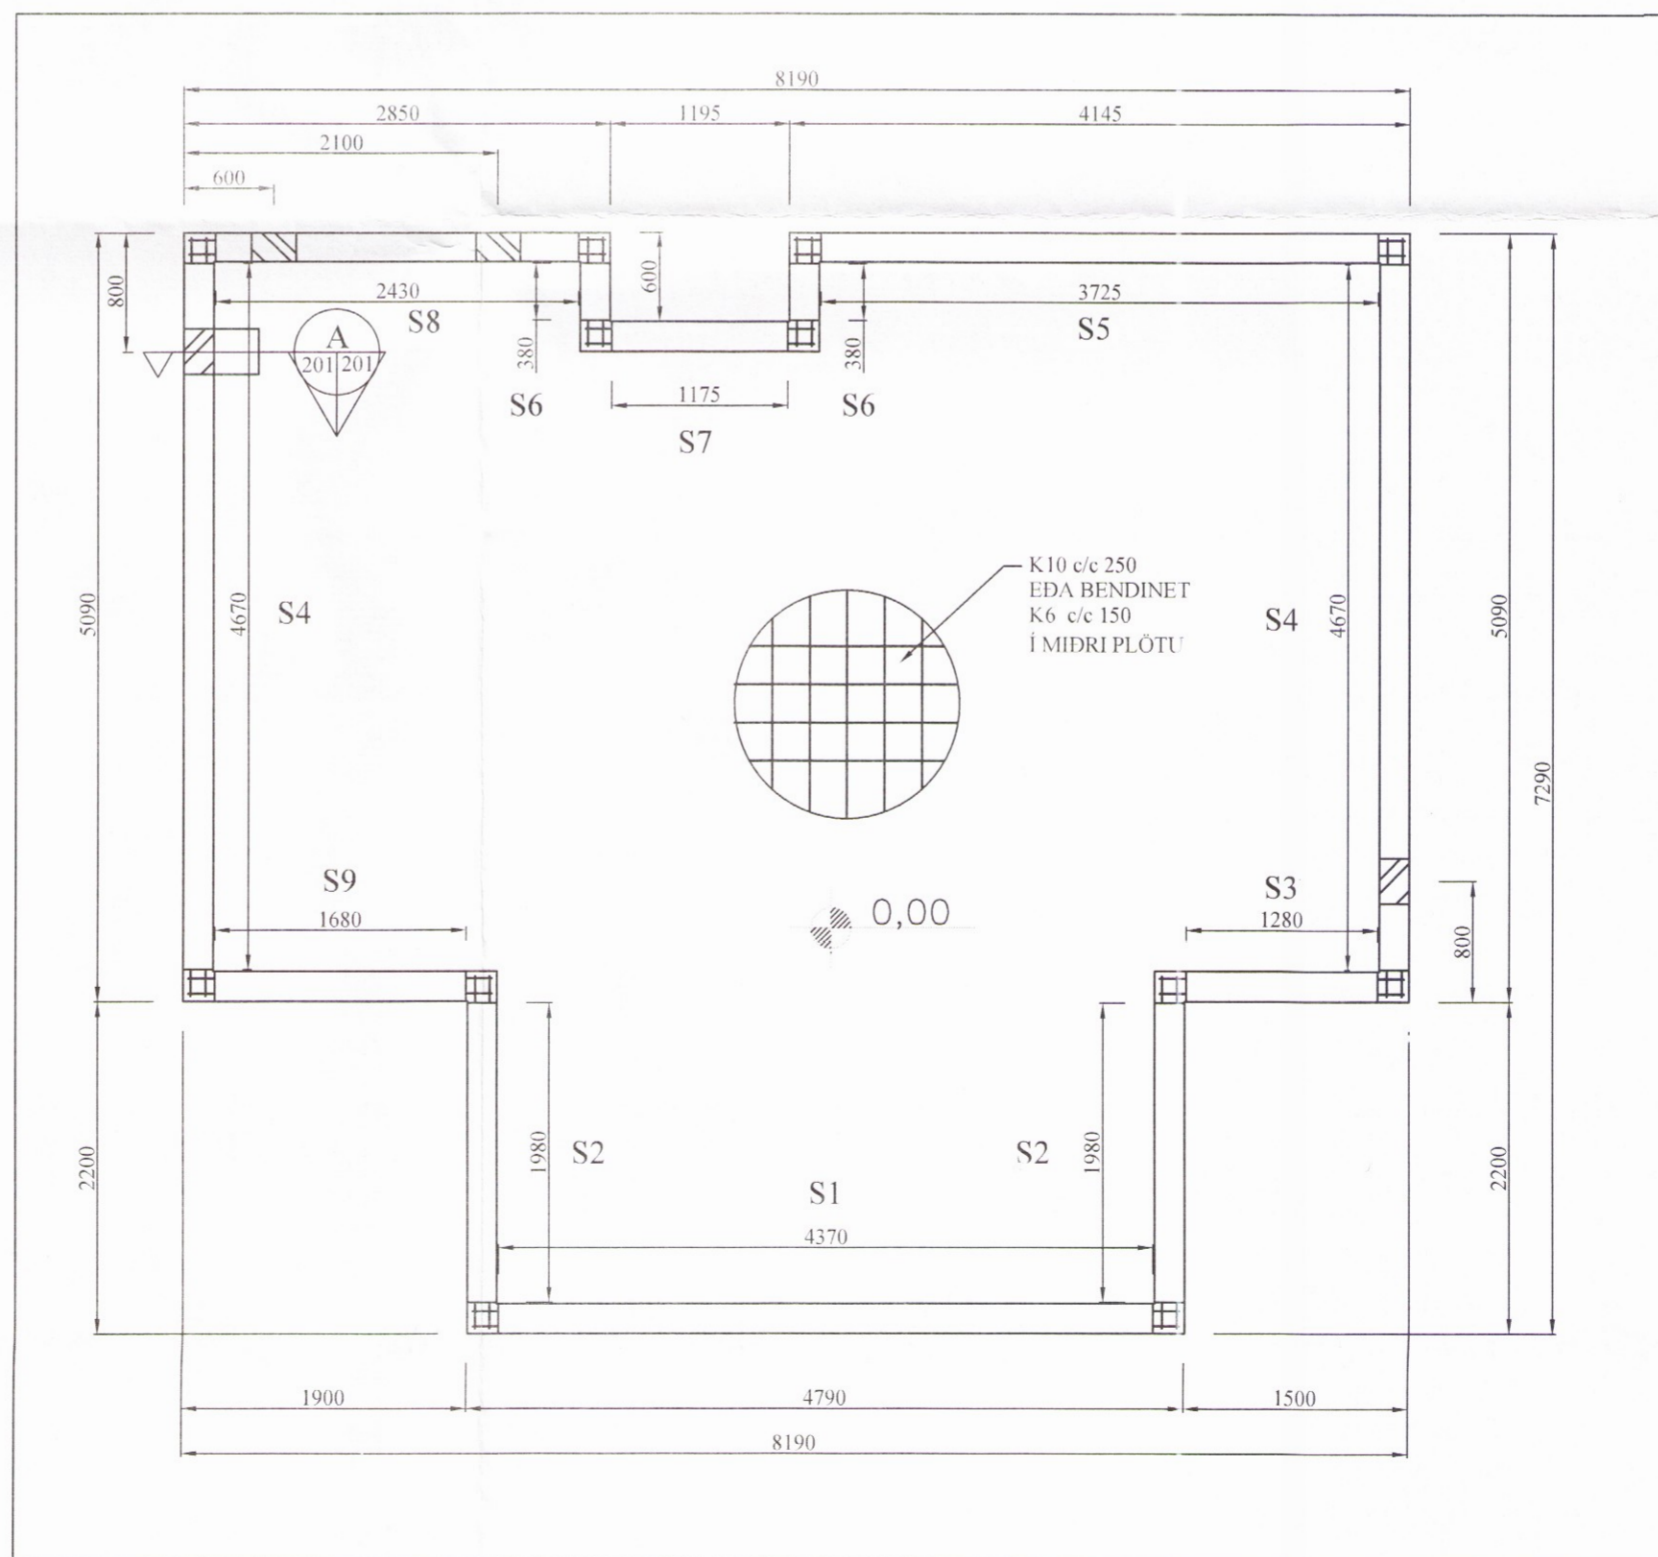

GRUNNMYND SÖKKULS
Mkv. 1:50

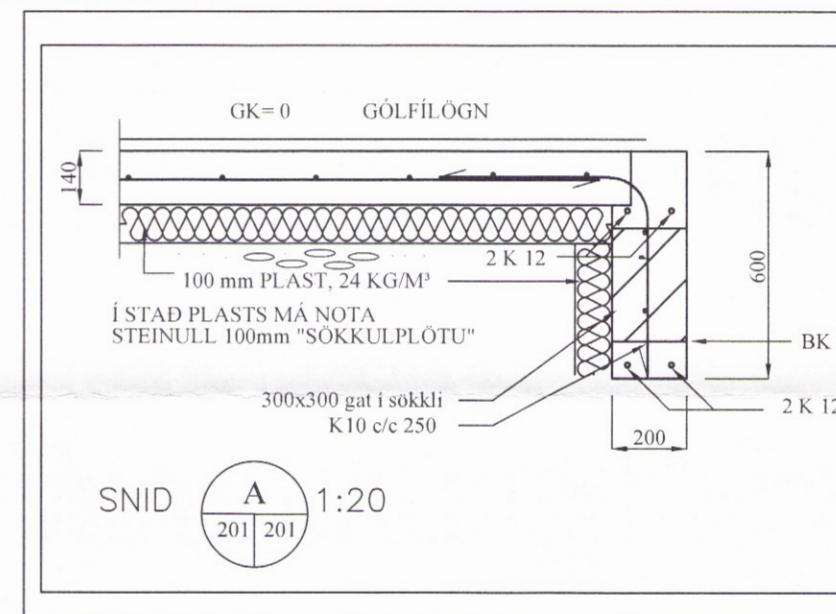

BR	DAGS	BREYTING	
B2	21.01.2016	Sökkull 600mm og platti tekinn út	KG
B1	15.01.2016	BÆTT VIÐ PLATTA	KG

Eiríksbraut 1 Bláskógabyggð

Burðarvirki
 Grunnmynd af sökklum
 Sníð af sökklum

HANNAÐ: TEIKNAD: DAGSETNIG: VERKNÚMÉR:
 KG KG 11.01.2016 2016-01

SKRÁARNAFN: SAMÞYKKT: 1305527649 TEIKNING NÚMÉR:
 Eiríksbraut 1 - 3 Bláskógabyggð Veffang: www.sghus.is

201-B2