Umhverfis- og tæknisvið Uppsveita
Yfirfarið
17. des. 2018
Byggingarfulltrúi

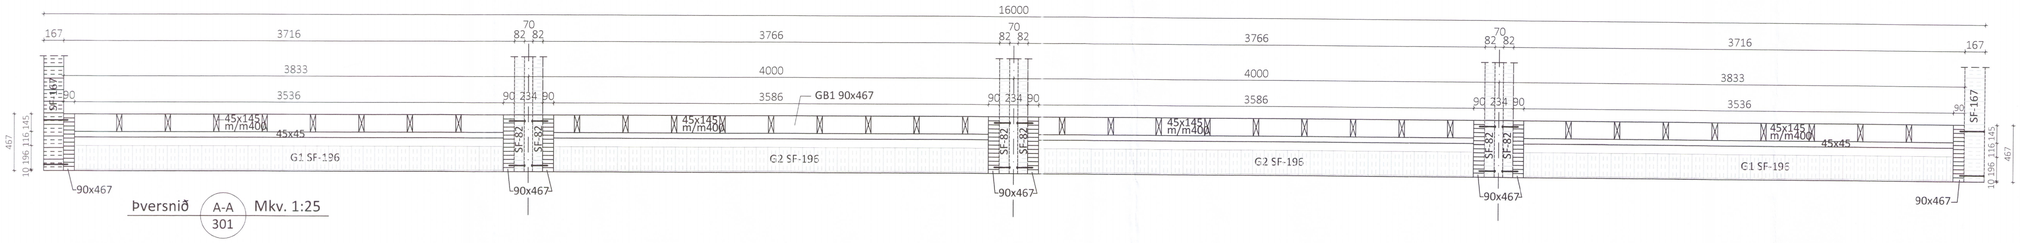

Þversnið A-A / 301 Mkv. 1:25

Sérmynd 1 / 301 Mkv. 1:10

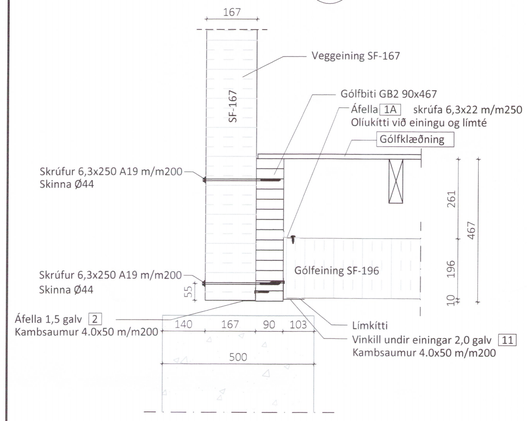

Sérmynd 2 / 301 Mkv. 1:10

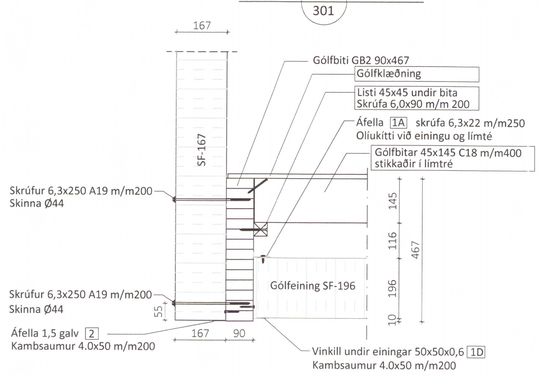

Sérmynd 3 / 301 Mkv. 1:10

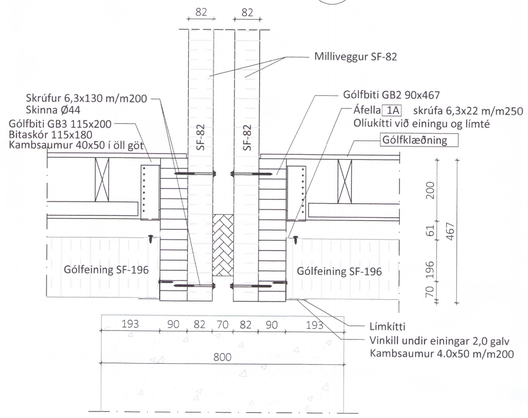

Sérmynd 4 / 301 Mkv. 1:10

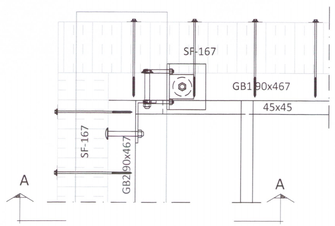

Snið A-A

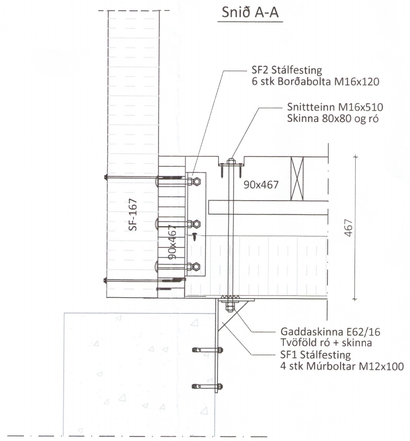

Sérmynd 5 / 301 Mkv. 1:10

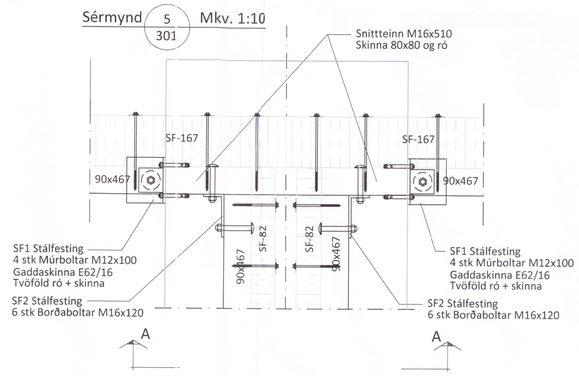

Snið A-A

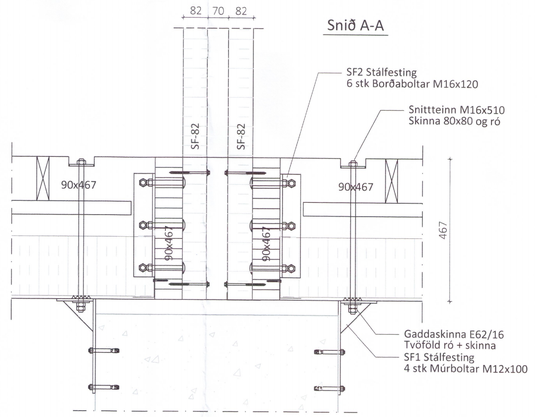

ÖLL AFNOT OG AFRITUN TEIKNINGAR AÐ HLUTA EÐA Í HEILD ER HÁÐ SKRIFLEGU LEYFI LÍMTRÉ VÍRNET EHF.

Númer	Dags.	Skýring breytingar	Br. af

LímtréVírnet
Byggingadeild - Vesturvör 29 - 200 Kópavogur
kt. 440510-1160 - Sími: 412 5300

MKV.	DAGS.	VERKNR.	ÚTGÁFA NR.
1:50	16.10.2018	DL17 002	1
TEIKN.	REIKN.	YFIRF.	NR. TEIKNINGAR
KB	KB		302

HEITI VERKS:
Garðastígur 8B Flúðum

HEITI TEIKNINGAR
Starfsmannahús 1 og 2
Snið A-A og sérmyndir

NAFN HÖNNUÐAR
Bjarni Ingibergsson
byggingatæknifræðingur B.Sc.
kt. 030861-2729 - bjarni@limtrevirnet.is

ÁRITUN HÖNNUÐAR — DAGS. ÁRITUNAR 13/6 2018

ÁRITUN SAMRÆM.HÖNNUÐAR — DAGS. ÁRITUNAR 6/11 2018