

**TREVIKI:**  
 G.ÉDAFLOKKAR - TIMBURG.ÉDI  
 LIMTRÉ SKAL VERA L40 SAMKV.EMT ÍST/DS 413.  
 BURÐARVIÐIR SKULU VERA K18, K24, K30 SKV. ÍST/DS 413.  
 EFTIR JVI HVAD TILGREINT ER Á VINNUTEIKNINGU.  
 KROSSVIÐUR SKAL VERA MINNST 5 LAGA GRENIKROSSVIÐUR (WBP).  
 RAKASTIG Í TIMBRI VIÐ UPPSETNINGU SKAL EKKI VERA HLERRA EN 15%.

**KRAFTSPERRUR:**  
 LASKAR:  
 KROSSVIÐUR 15 mm KOMBI. ST.ÉRD GEFIN Í HxB Í mm.  
 ALÍMDUR BEGGJA MEGIN  
 SAUMUR 28/65 NEMA ANNAD SÉ TEKID FRAM.

**FESTINGAR:**  
 F1 og F2: FESTING EINGA VIÐ GÓLF  
 ALMENNT F1 Á ÖLLUM VEGGEININGUM VIÐ SOKKUL, NEMA AD  
 ANNAD SÉ TEKID FRAM.  
 F24-F27: SPERRUFESTINGAR  
 ALMENNT F24 Á ÖLLUM SPERRUM VIÐ VEGG,  
 NEMA AD ANNAD SÉ TEKID FRAM.


F1: FESTING Á VEGGJUM VIÐ GÓLF:  
 1 STK 160x40x3 0x40 VINKILL, FESTUR MEÐ 11 STK Ks 40/40  
 NÖGLUM Í STOD MEÐ M12x185 MÚRBOLTA Í SOKKUL.

F2: FESTING Á VEGGJUM VIÐ GÓLF:  
 2x STK 160x40x3 0x40 VINKILL, FESTUR MEÐ 2x 11 STK  
 Ks 40/40 NÖGLUM Í STOD MEÐ M12x185 MÚRBOLTA Í SOKKUL.


F22: Þakásanker (BMF) nr. 320, 1 stk. Negling: 2x6 Ks 40/40.  
 F23: Þakásanker (BMF) nr. 320, 2 stk. Negling: 4x7 Ks 40/40.  
 F26: BMF 51x135 (nr. 320) BITASKÖR, NEGLING 40/40 Ks 2x8 OG 2x3  
 F27: Festingar á samskeytum: Saumur 38/100, 3 stk per samskeyti.

Samskeyti neglit með 3 stk. Ks 30/90 nema annad sé tekið fram.

Útveggir séðir utanfrá  
 MKV. 1:50

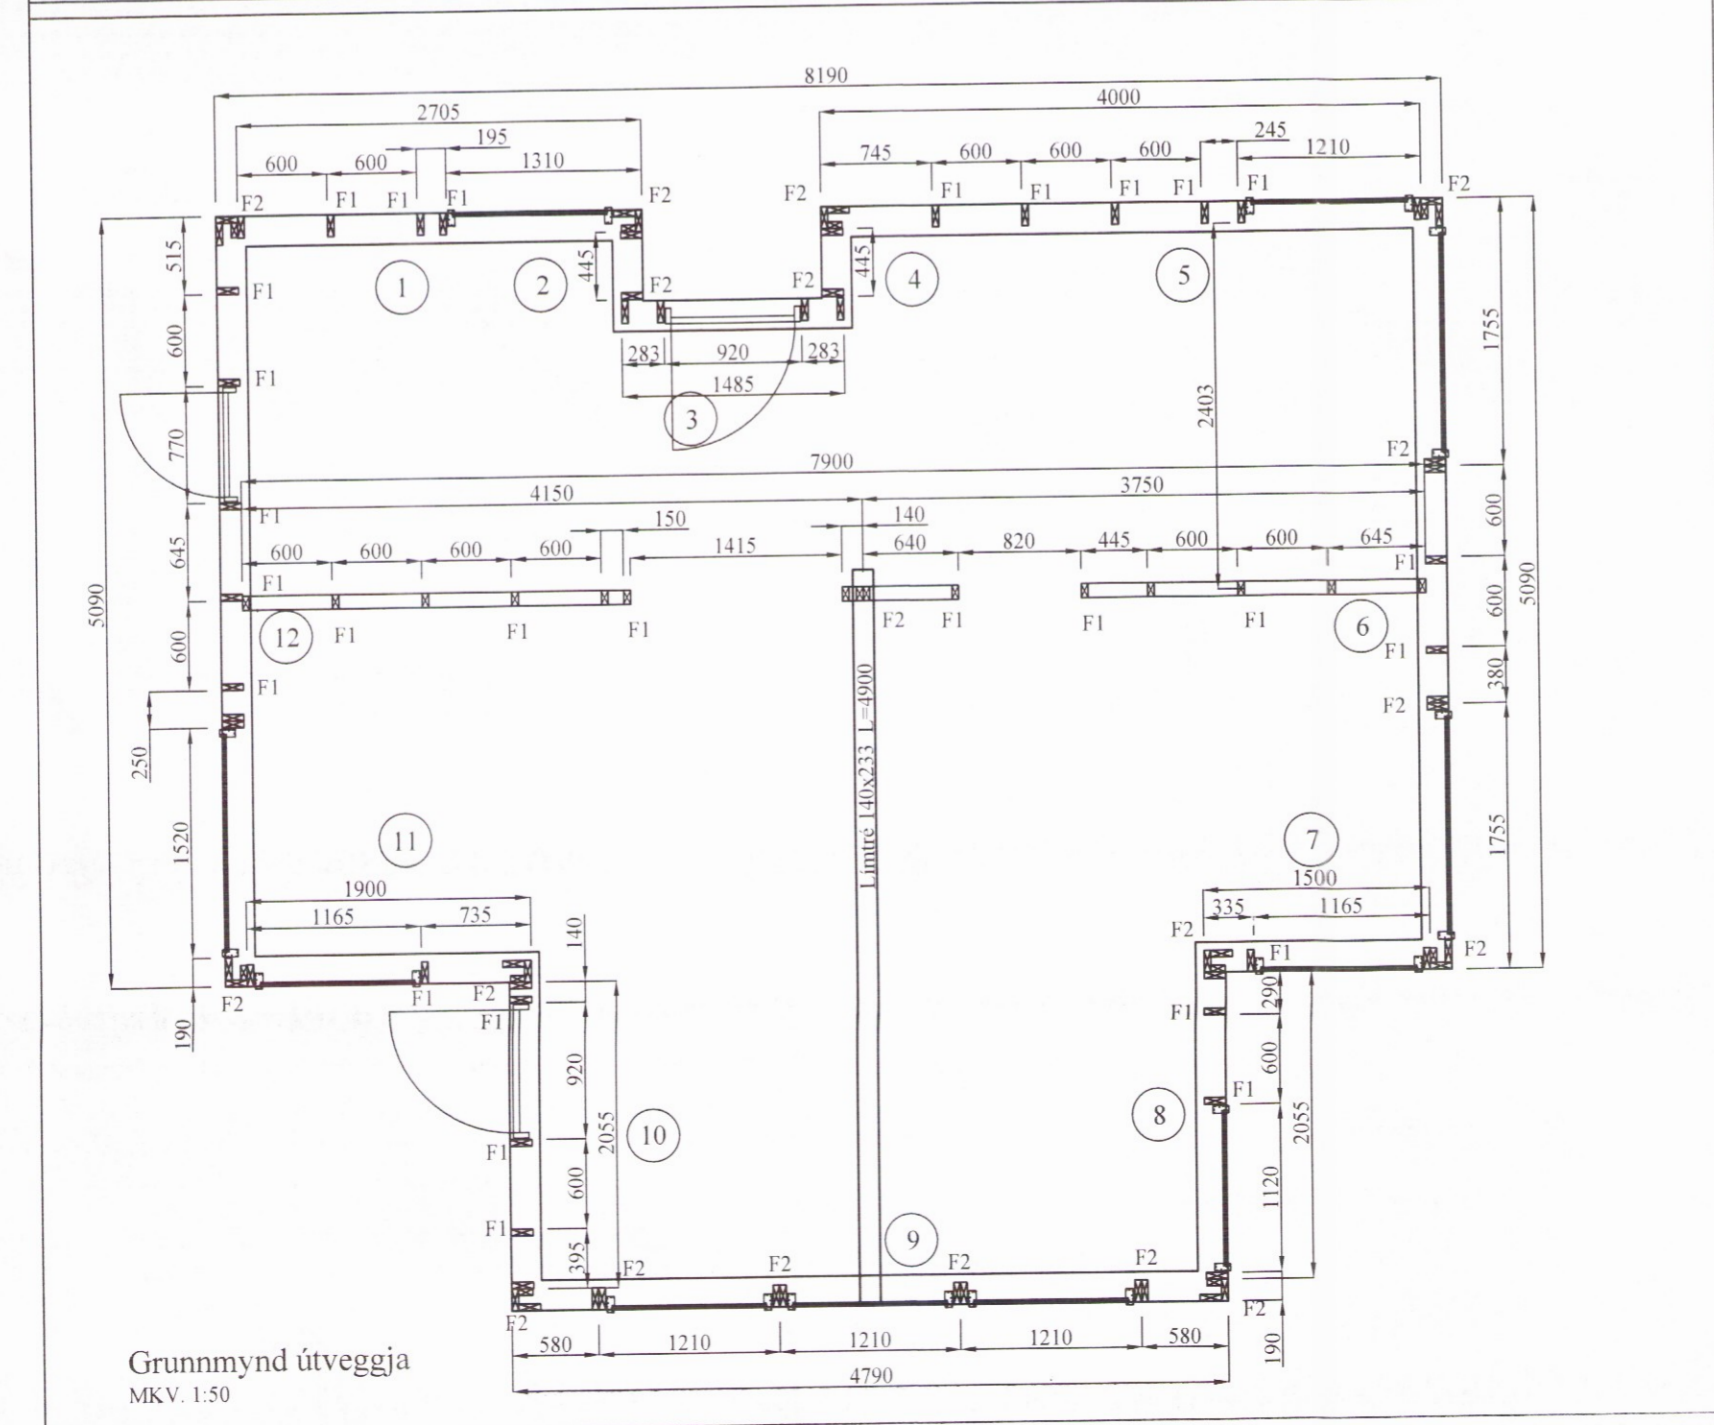

Grunnmynd þakplans  
 MKV. 1:50

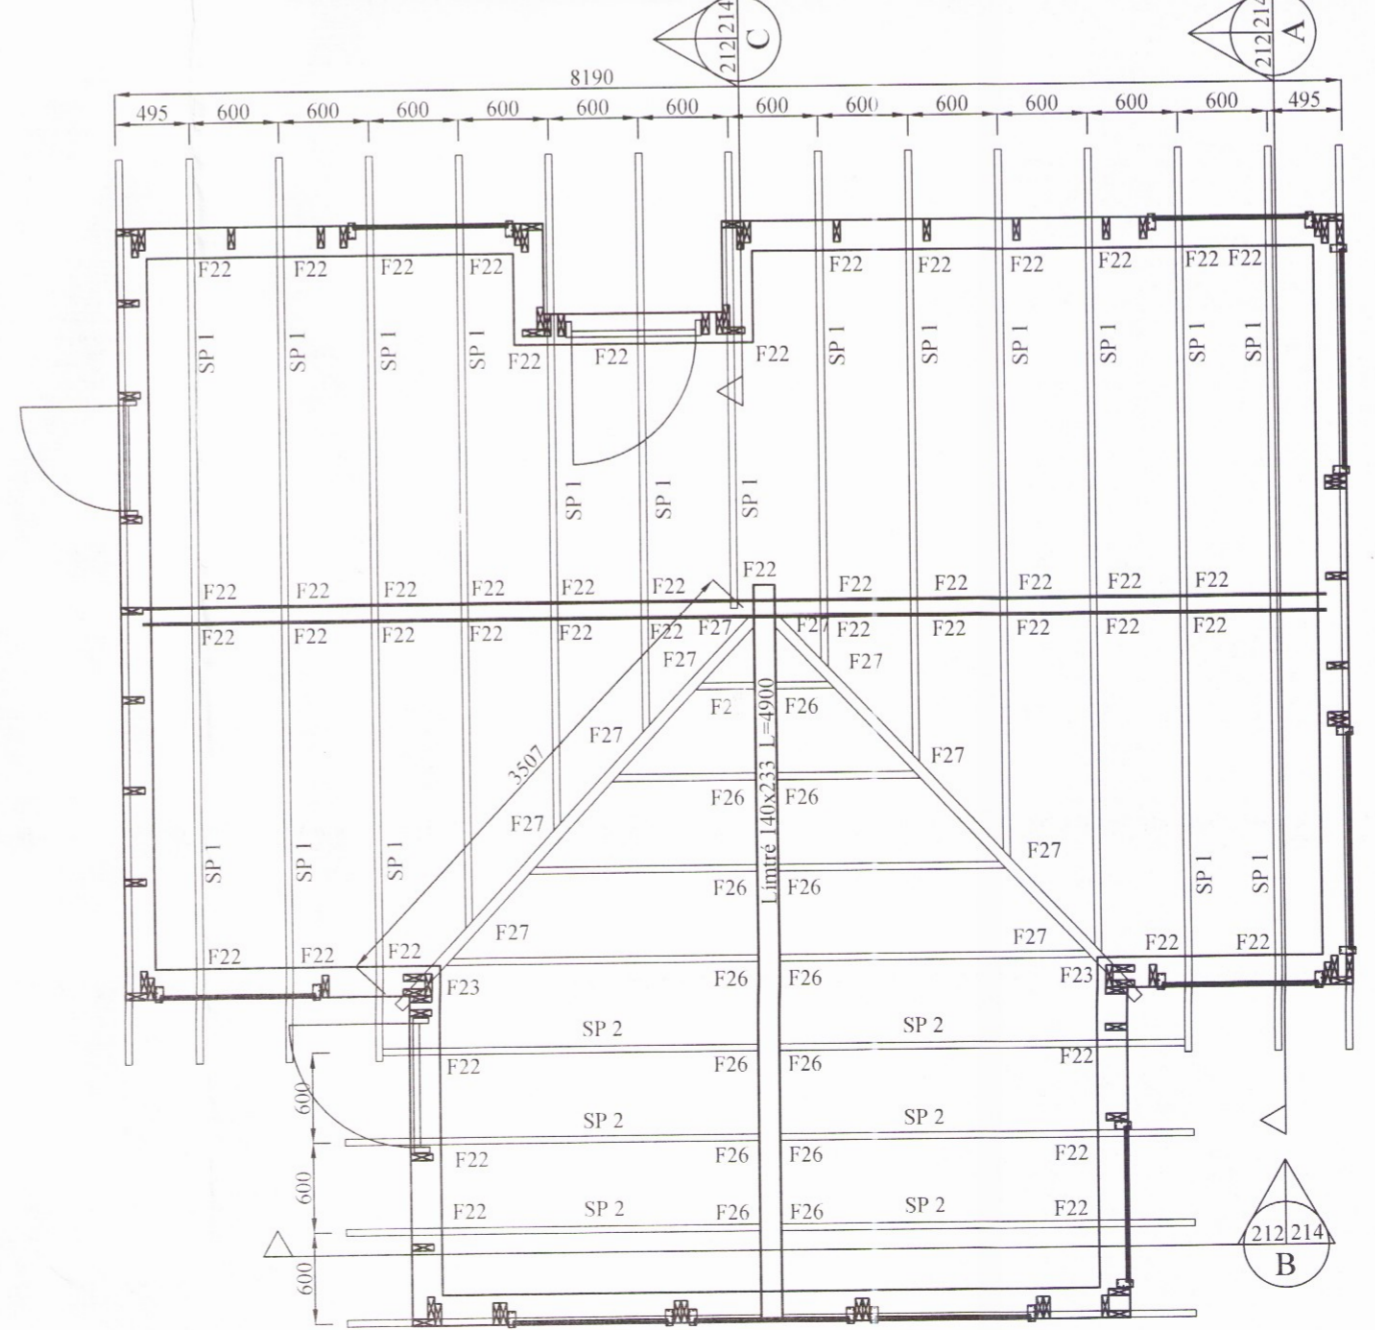

ALMENNT MÁ SJÁ FESTINGAR Á TEIKNINGU NR. 221  
 NEMA AD ANNAD SÉ TILGREINT.

**FESTIJÁRN, NAGLAR, BOLTAR OG SKRÚFUR:**  
 STÁLG.ÉDI Í TIMBURFESTINGUM SKULU VERA A.M.K. ST37-2 SKV. DIN  
 17100.  
 ALLAR FESTINGAR SKULU VERA HEITGALVANISERAÐAR EÐA  
 RYÐFRÍAR.  
 ÖLL FESTIJÁRN, BOLTAR, SKRÚFUR OG NAGLAR Í GAGNVARID  
 TIMBUR SKULU VERA HEITGALVANISERUÐ EÐA RYÐFRÍ. EKKI MÁ  
 NOTA SAMAN RYÐFRÍA NAGLA OG GALVANISERUÐ FESTIJÁRN.

**VEGGEININGAR:**  
 NÚMER VIÐ VEGG VÍSA TIL GRUNNGERDA VEGGEININGA.  
 \*-H-\* HORNEINING (EINING + 145mm)  
 G-120-100: GLUGGAFINING ÞAR SEM HLÆÐ GLUGGA ER 1200mm EN  
 HLÆÐ UPP UNDIR GLUGGA ER 1000mm.  
 ALLAR EININGAR ERU KLÆDDAR 9mm KROSSVIÐI.

**ANNAD:**  
 Á TEIKNINGU NR. 223 MÁ SJÁ FRÁGANG Á TOGBANDI TBF1,  
 SKASTIFUM OG NEGLINGU ÞAKKLÆÐNINGAR.

BR	DAGS	BREYTING

HJARDARHOLT 11  
 800 SELFOSSI  
 Sími: 783 4180  
 Netfang: kjartangardars@gmail.com

EYRAVEGI 65  
 800 SELFOSSI  
 Sími: 578 3344  
 Netfang: sghus@sghus.is  
 VEFANG: www.sghus.is

EFFORT TEIKNISTOFA 032.15 02.12.15

**Eiríksbraut 1 Bláskógabyggð**

Burðarvirki: Hús A  
 Grunnmynd útvegga og Þaks  
 Útveggir séðir utanfrá

HANNAD:	TEIKNAD	DAGSETNIG	VERKNÚMER
KG	KG	09.02.2017	2016-01
SKRÁARNAFN	SAMBÝKKT	110855-7649	TEIKNING NÚMER
Eiríksbraut 7 burðarvirki.dwg	<i>Þórunn Þórunn</i>		212