


Snið 1:50

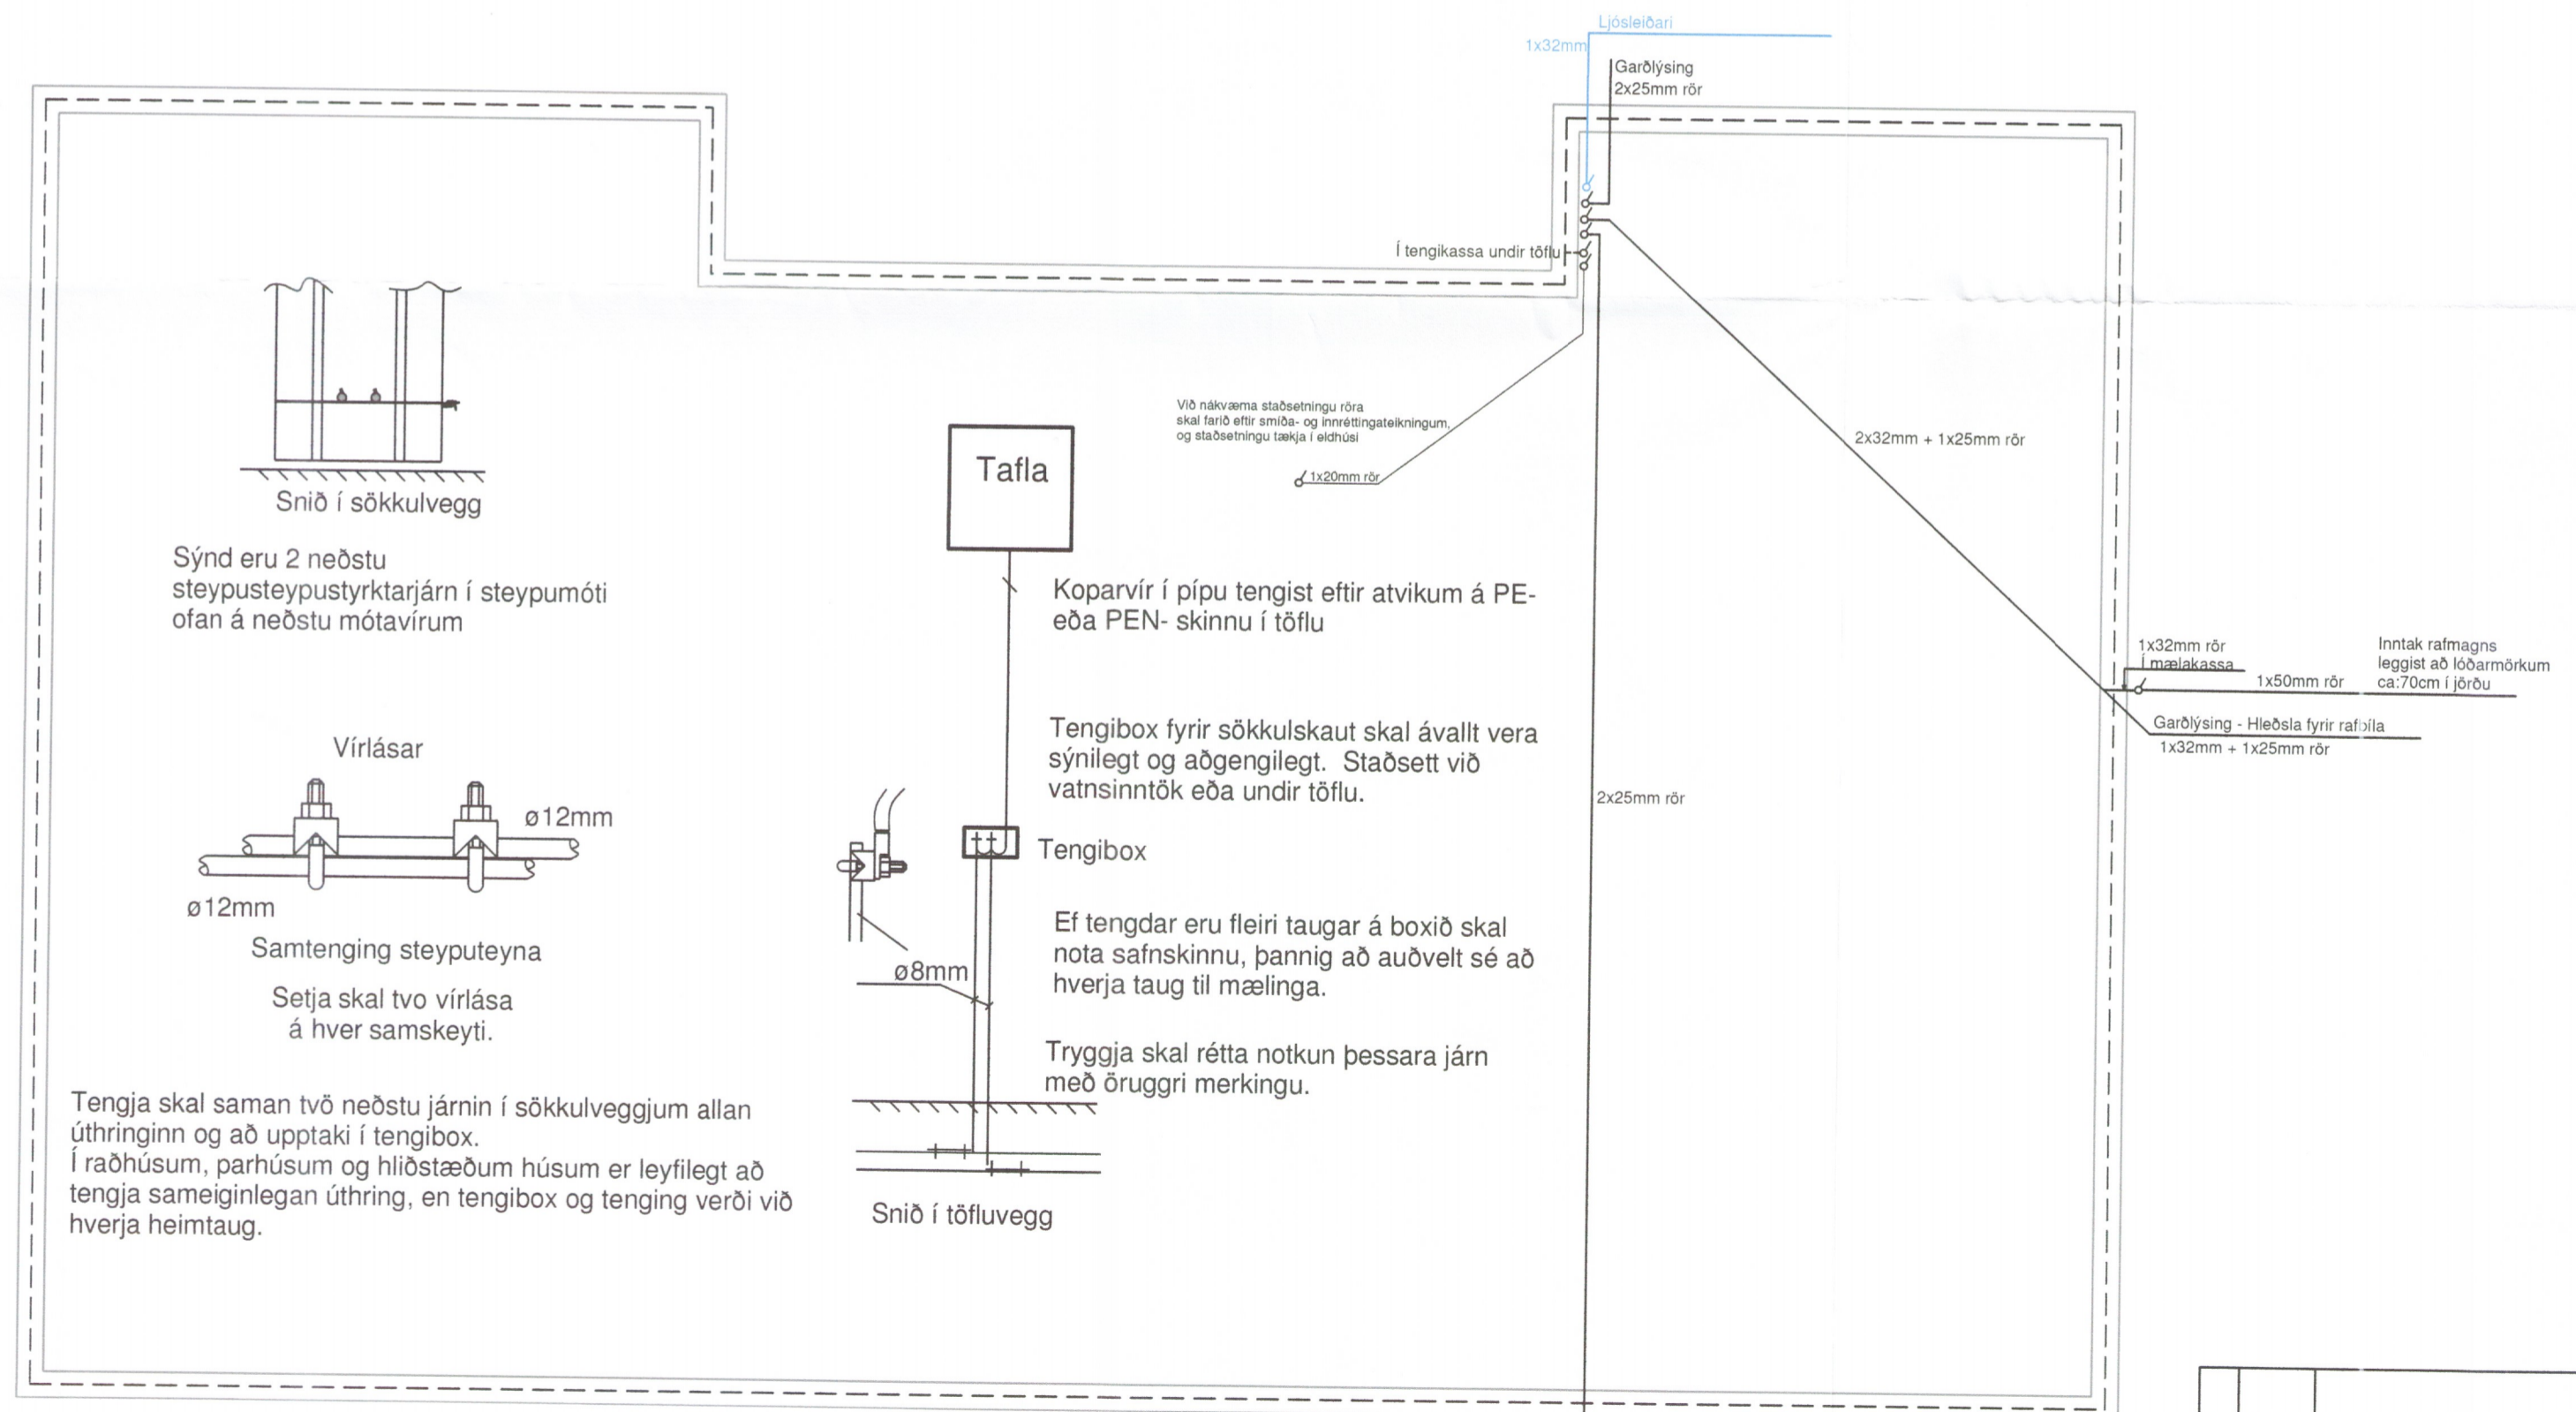

Almennar skýringar

Allar almennar raflagnir séu 20mm plastbarkar idregnar 3x1,5q vir.
 Mástraumur rafbönaðar sé 10A
 Smáspennulagnir almennt þ.e. dyrasímur, bruna- og þjófakerril skulu lagðar með 16mm plastpipum.
 Boðlagnir (sími, loftnet og tölvulagnir) skulu lagðar með 20mm plastpipum.

Almennt skulu tenglar vera tvöfaldir.
 Undantekning er þegar tengill kemur við hlöð rofa í 110 sm hæð og sér tenglar sem eru 16A.

Gefin hæðarmál eru í sm frá fullfrágengnu gólfi í miðja dós og frá miðri dós í miðja dós.
 Öll tákni eru táknað og ber að samræma lagnir að tækjum eftir aðstæðum á staðnum og eftir sérteikningum.

Hæð tengla í eldhúsi- badherb., vs. geymslu og í bílskúr eru 110sm.
 Hæð tengils fyrir eldavél er 40 sm og 15 sm frá skáp við hlöð áætlaðs rýmis.
 Hæð tengistaðar fyrir gutugleypi skal vera 170 sm hæð.
 Hæð veggjösa er 180 sm.
 Hæð rofa er 110 sm.
 Hæð rofa við rúm er 80 sm.
 Hæð almennra tengla er 20 sm.
 Hæð loftnets- og simatengla eru 20 sm.

Við ákvörðun hæðar vinnuljósa undir eða yfir eldhússkápum skal taka mið af innréttingateikningum.
 Almennt er hæð vinnuljósa frá 140 - 150 sm.
 Við nákvæma staðsetningu dása skal farið eftir smíða- og innréttingateikningum.

F-L = Fjarskiptatenglar
 D= dyrasími

OFANGREINT GILDIR NEMA ANNARS SÉ GETIÐ Í UPÐRÆTTI.

Snið í sökkulvegg

Sýnd eru 2 neðstu steypusteyrupstyrktarjárn í steypumóti ofan á neðstu mótavírurum

Vírlásar

Samtenging steyputeyna
 Setja skal tvo vírlása á hver samskeyti.

Tengja skal saman tvö neðstu járnin í sökkulveggjum allan úthringinn og að upptaki í tengibox.
 Í raðhúsum, parhúsum og hlíðstæðum húsum er leyfilegt að tengja sameiginlegan úthring, en tengibox og tenging verði við hverja heimtaug.

Sökkull 1:50

1079-20

H. Snorrason

Br	Dags	Br	Dags
		Sturla Snorrason rafvt. Syðri-Hamrar 1 851 Hella S:6909060	Áshamrar Ásahreppi Landnr. 165337
		H: St.Sn.	Kt. 270140-4409
		Dags. okt 2019	stullisnorra@gmail.com
		Mál: 1:50	Fullnaðarteikning
		Blað 2 af 4	
		Blaðstærð A2	

Raflögn
 Snið - Sökkulskaut - Lögn í sökkli
 Verk 10-19-13