
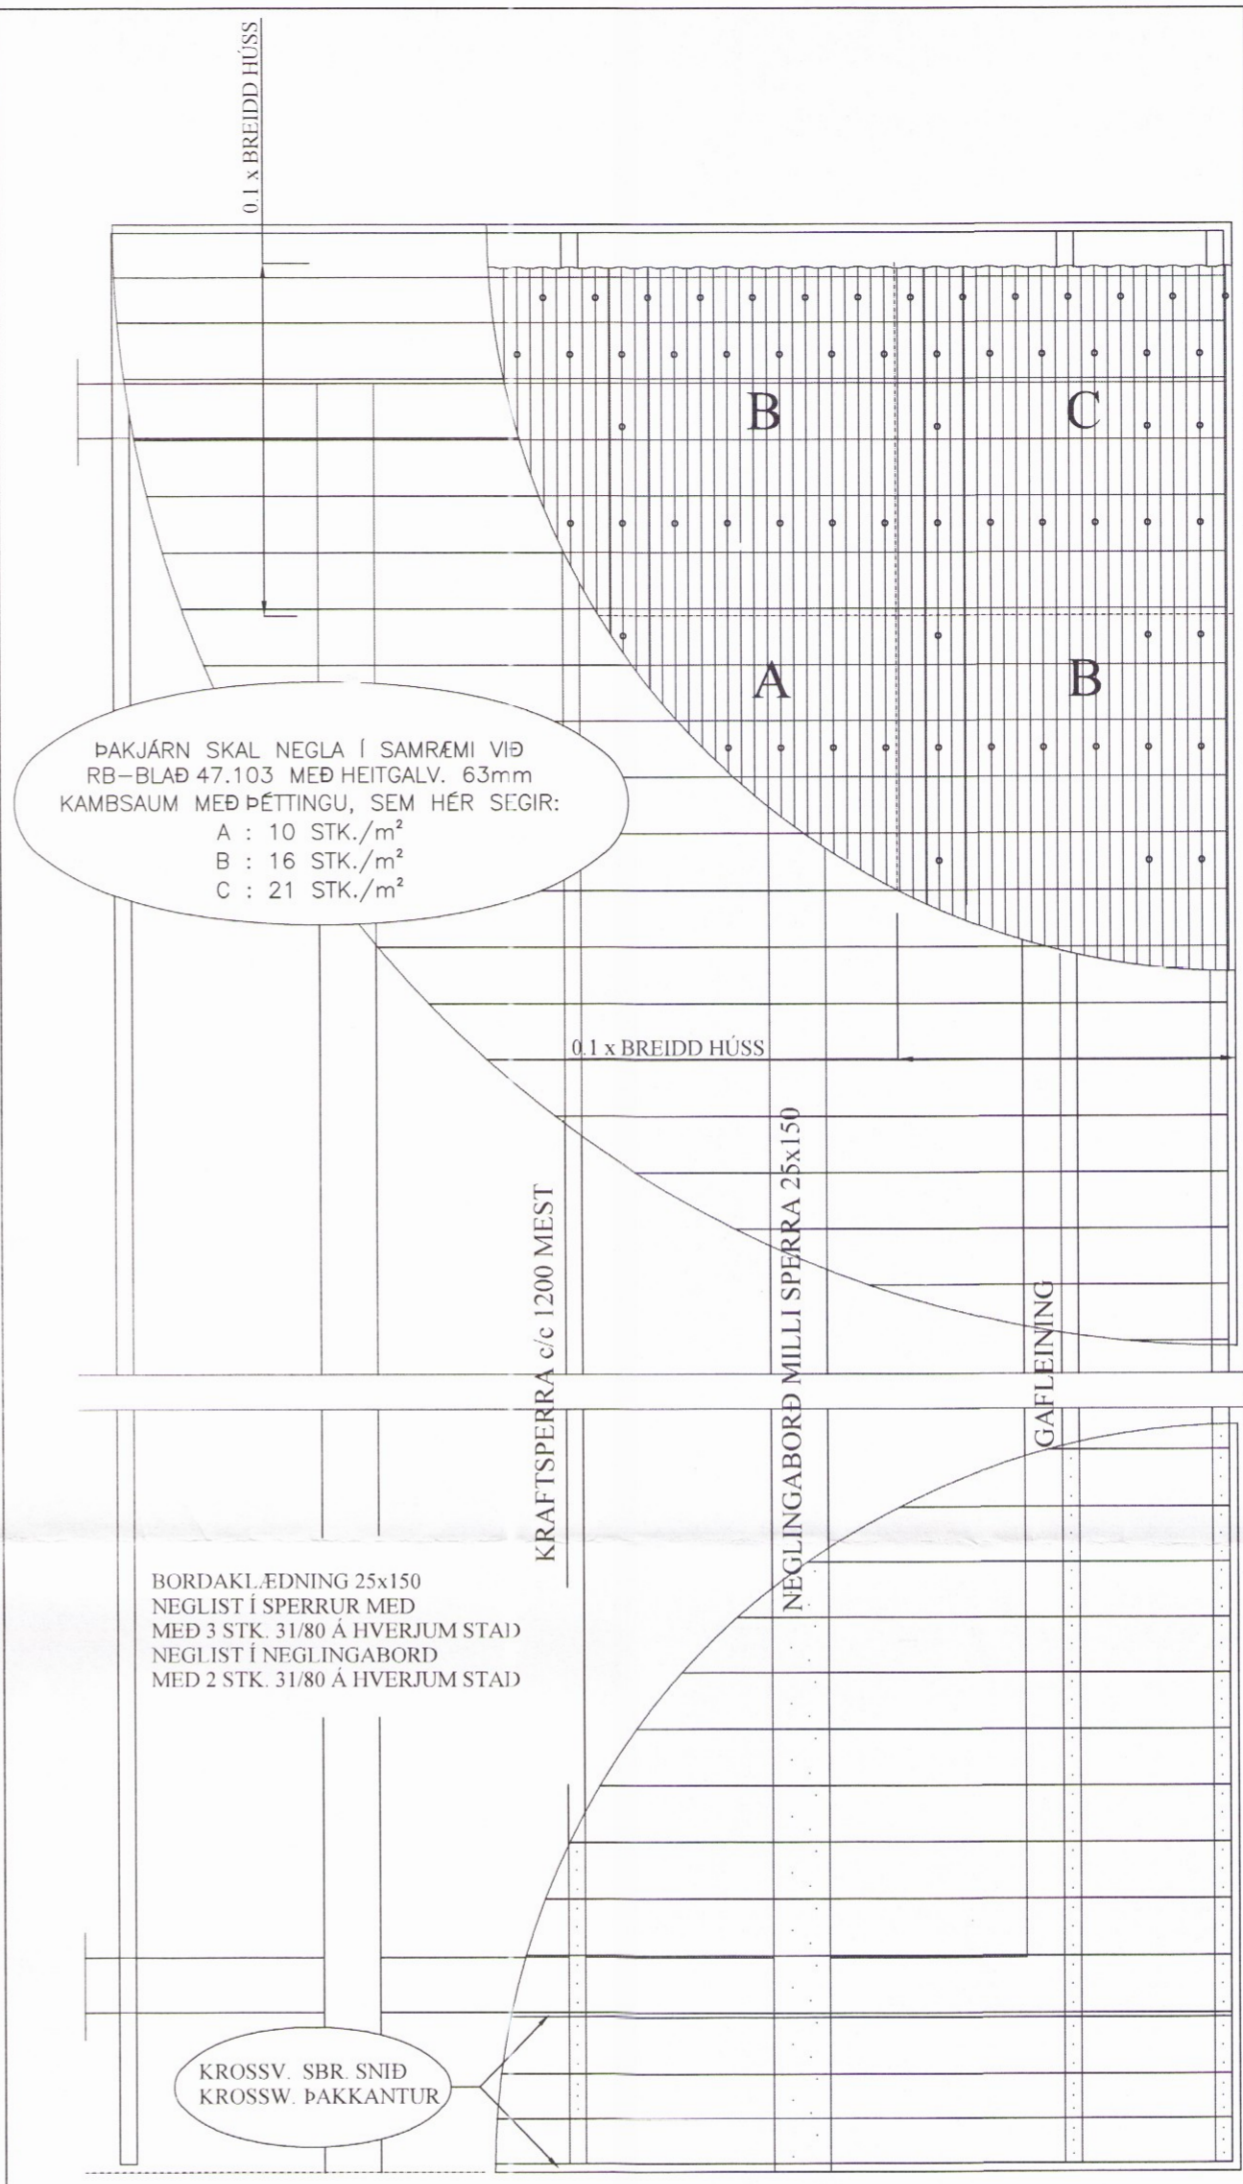
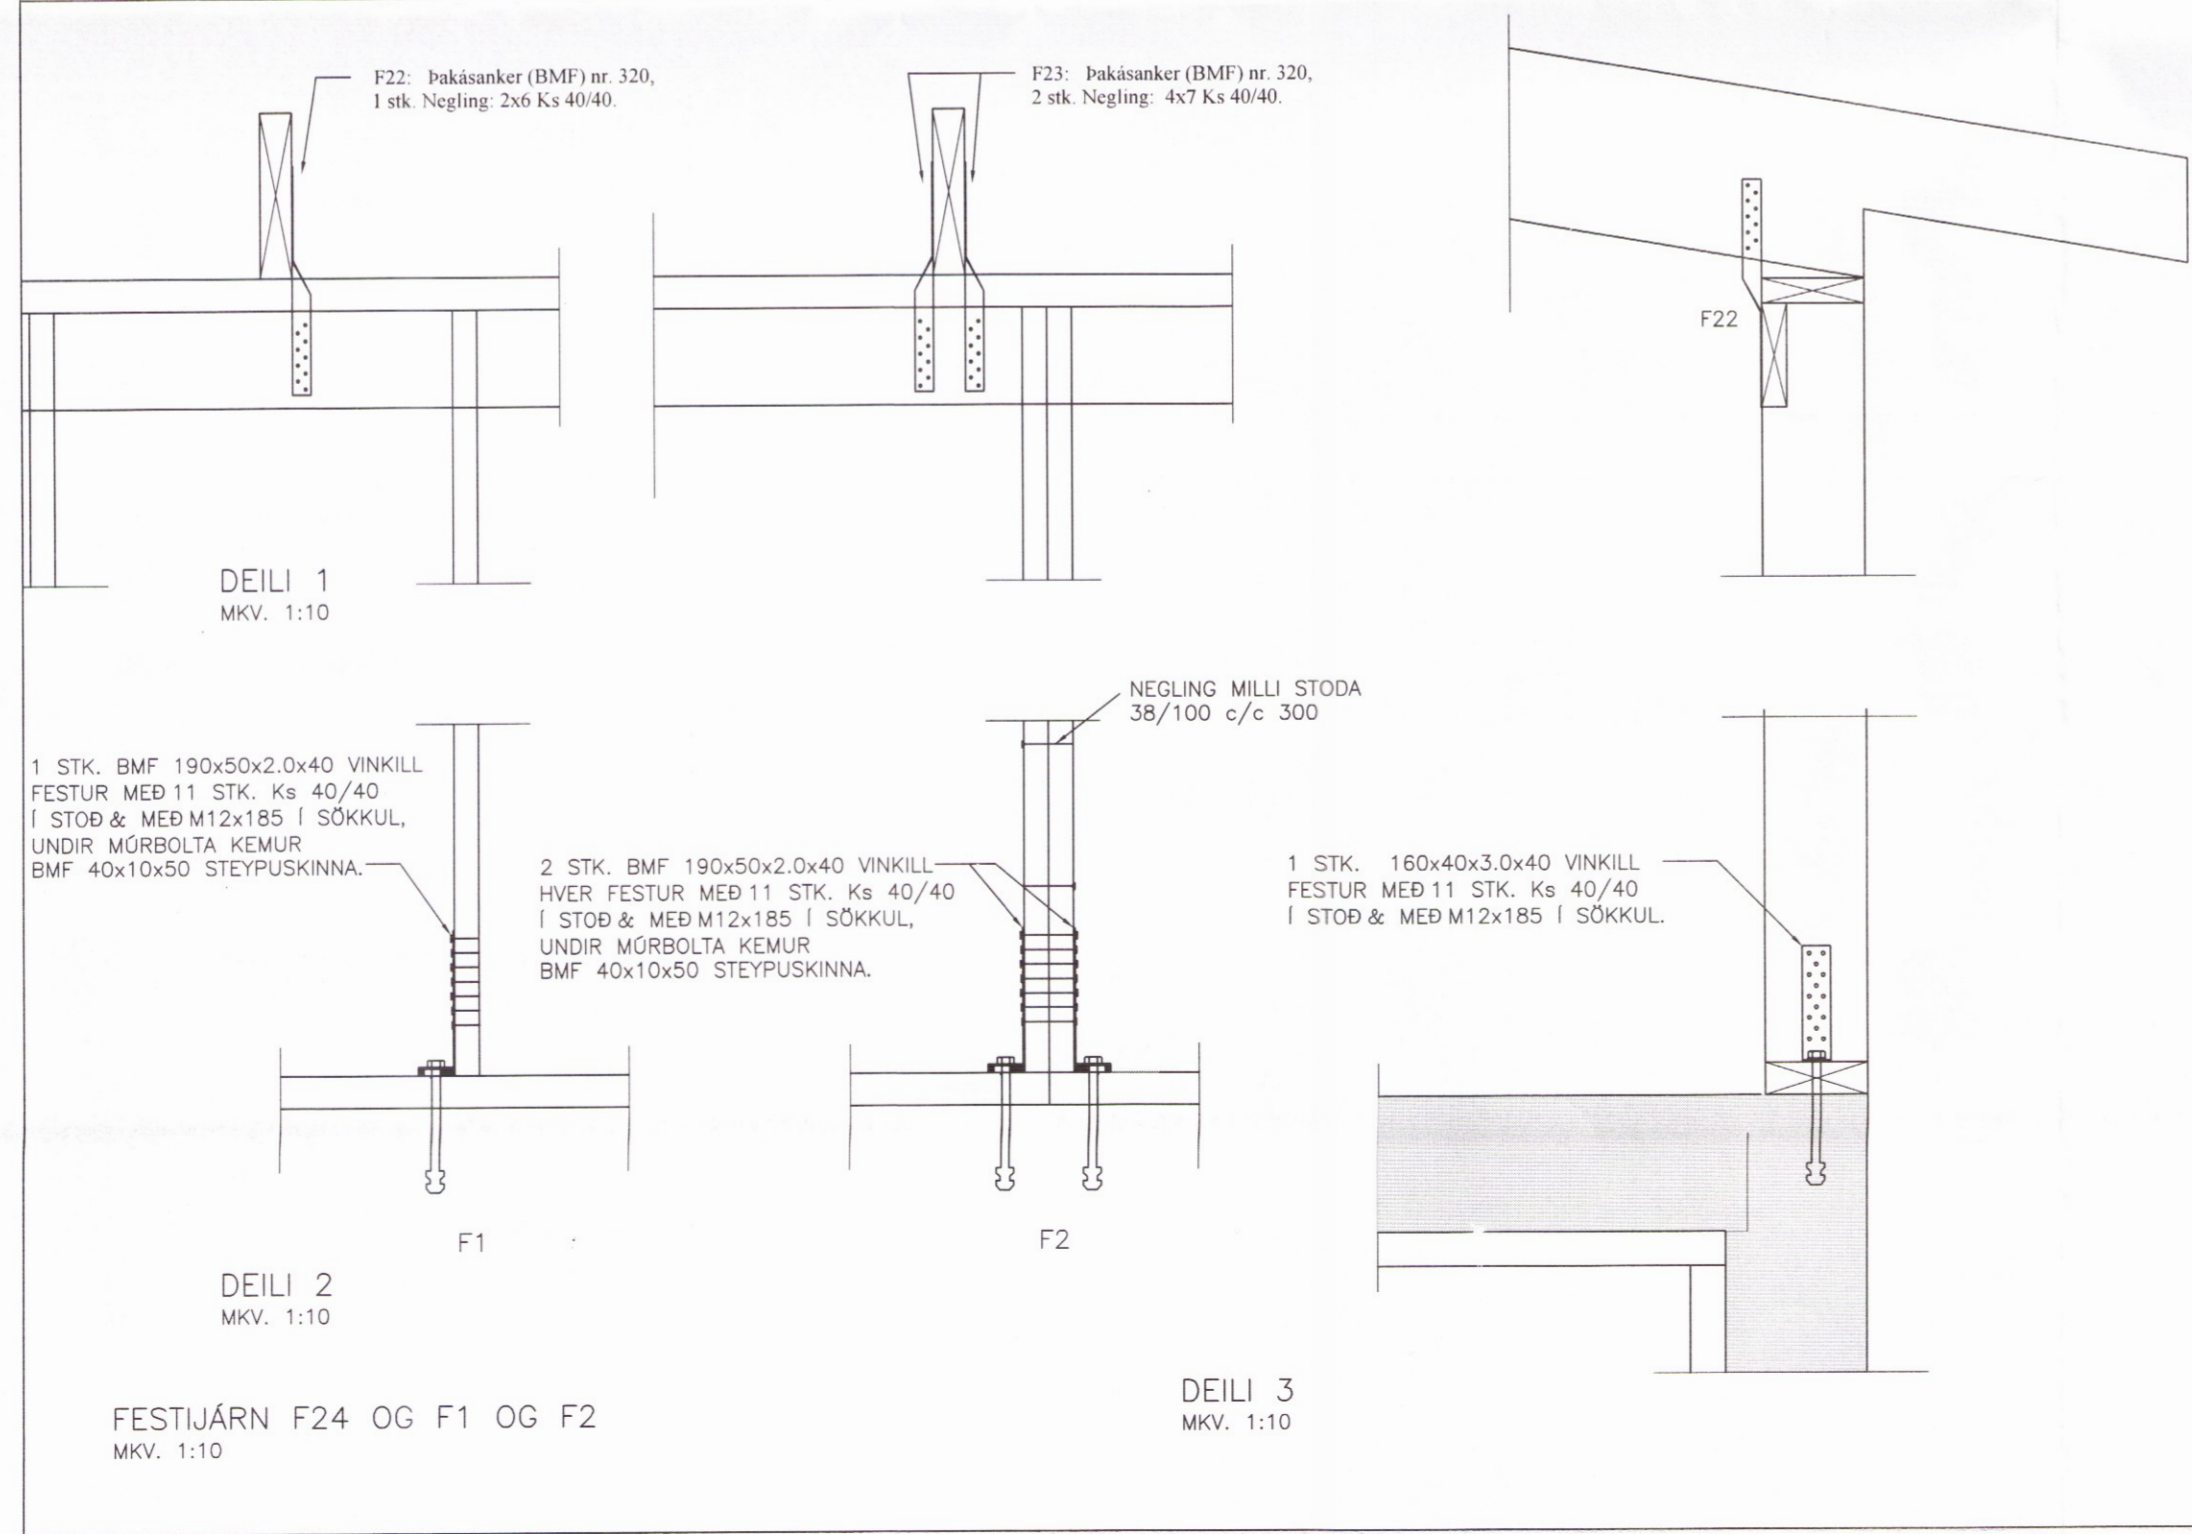
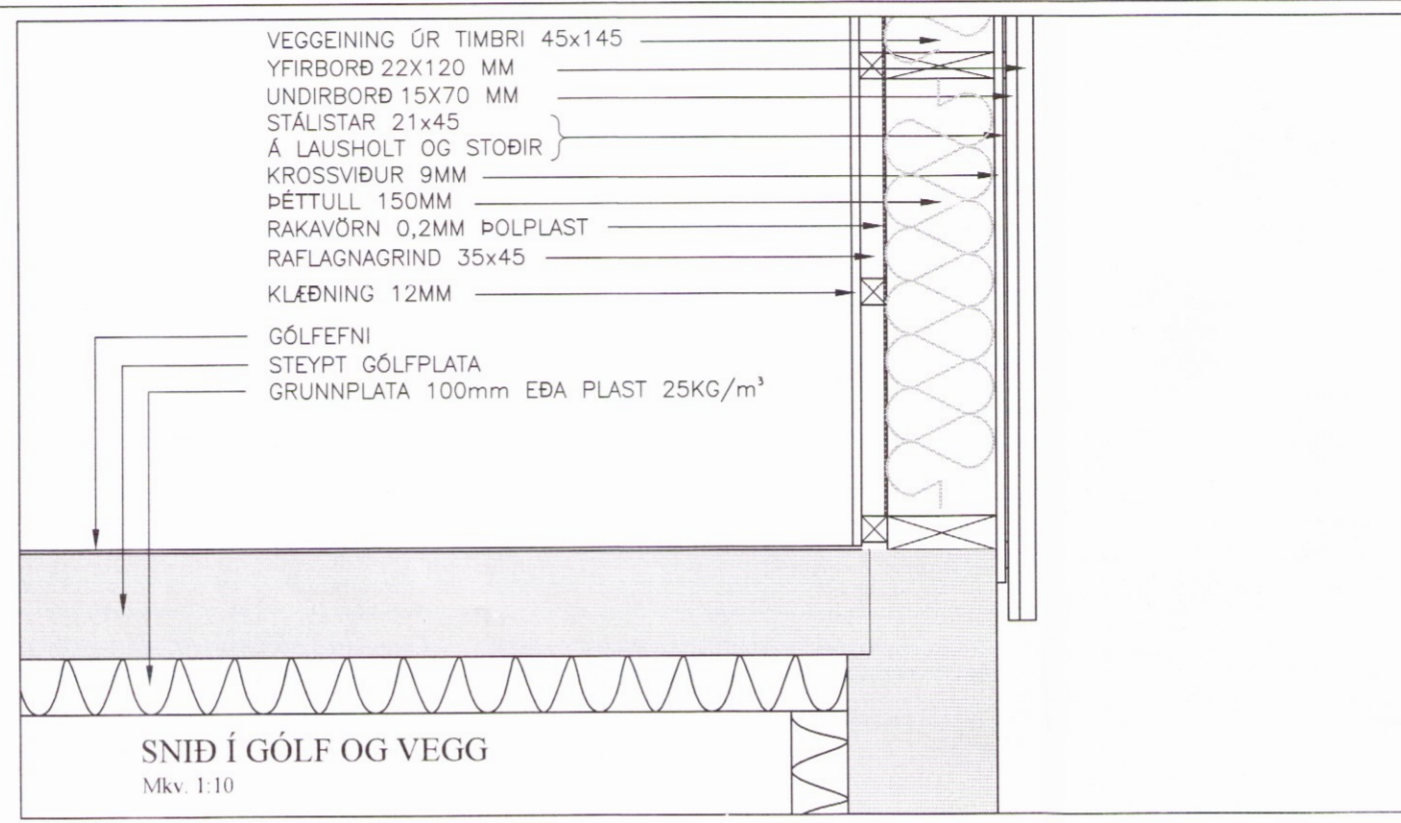


Skipulags- og byggingarfulltrúi Uppsveita bs.
Yfirfarið
 23. mars 2017
Þórunn Þórunn
 Byggingarfulltrúi

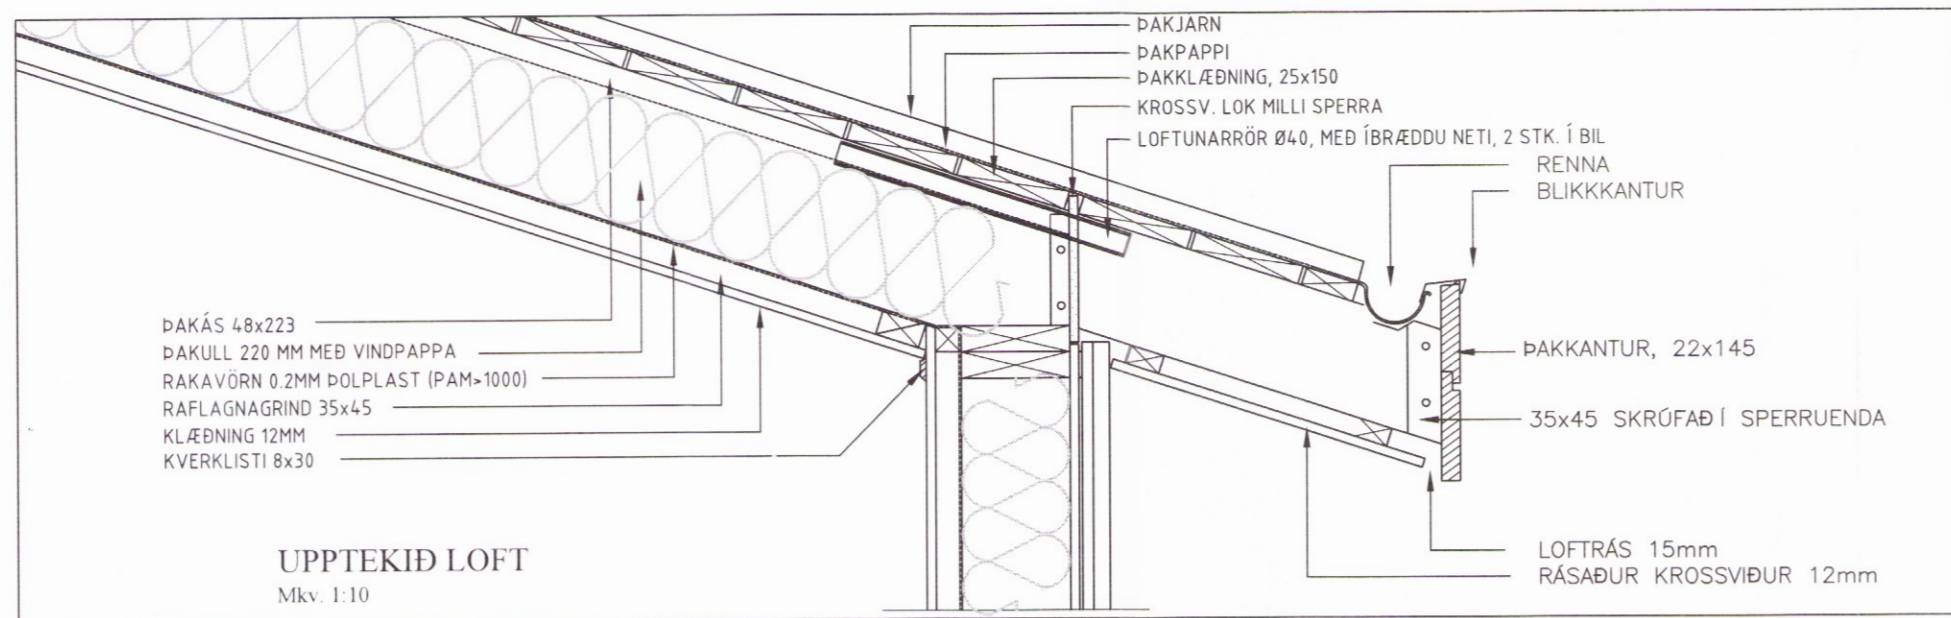

BR	DAGS	BREYTING

HJARDARHOLT 11
800 SELFOSSI
SÍMI: 783 4180
NETFANG: kjartangardas@gmail.com

EYRAVEGI 65
800 SELFOSSI
SÍMI: 578 3344
NETFANG: sghus@sghus.is
VEFFANG: www.sghus.is

EFFORT TEKNISTOFA 032.15 02.12.15

Eiríksbraut 1 Bláskógabyggð

Burðarvirki
Snið í útveggi og þak
Negling þaks

Kvarði 1:50

HANNAÐ:	TEIKNAD	DAGSETNIG	VERKNÚMER
KG	KG	09.02.2017	2016-01

SKRÁARNAFN: Eiríksbraut 7 burðarvirki.dwg

SAMÞYKKT: 1305257649

TEIKNING NÚMER: 221