
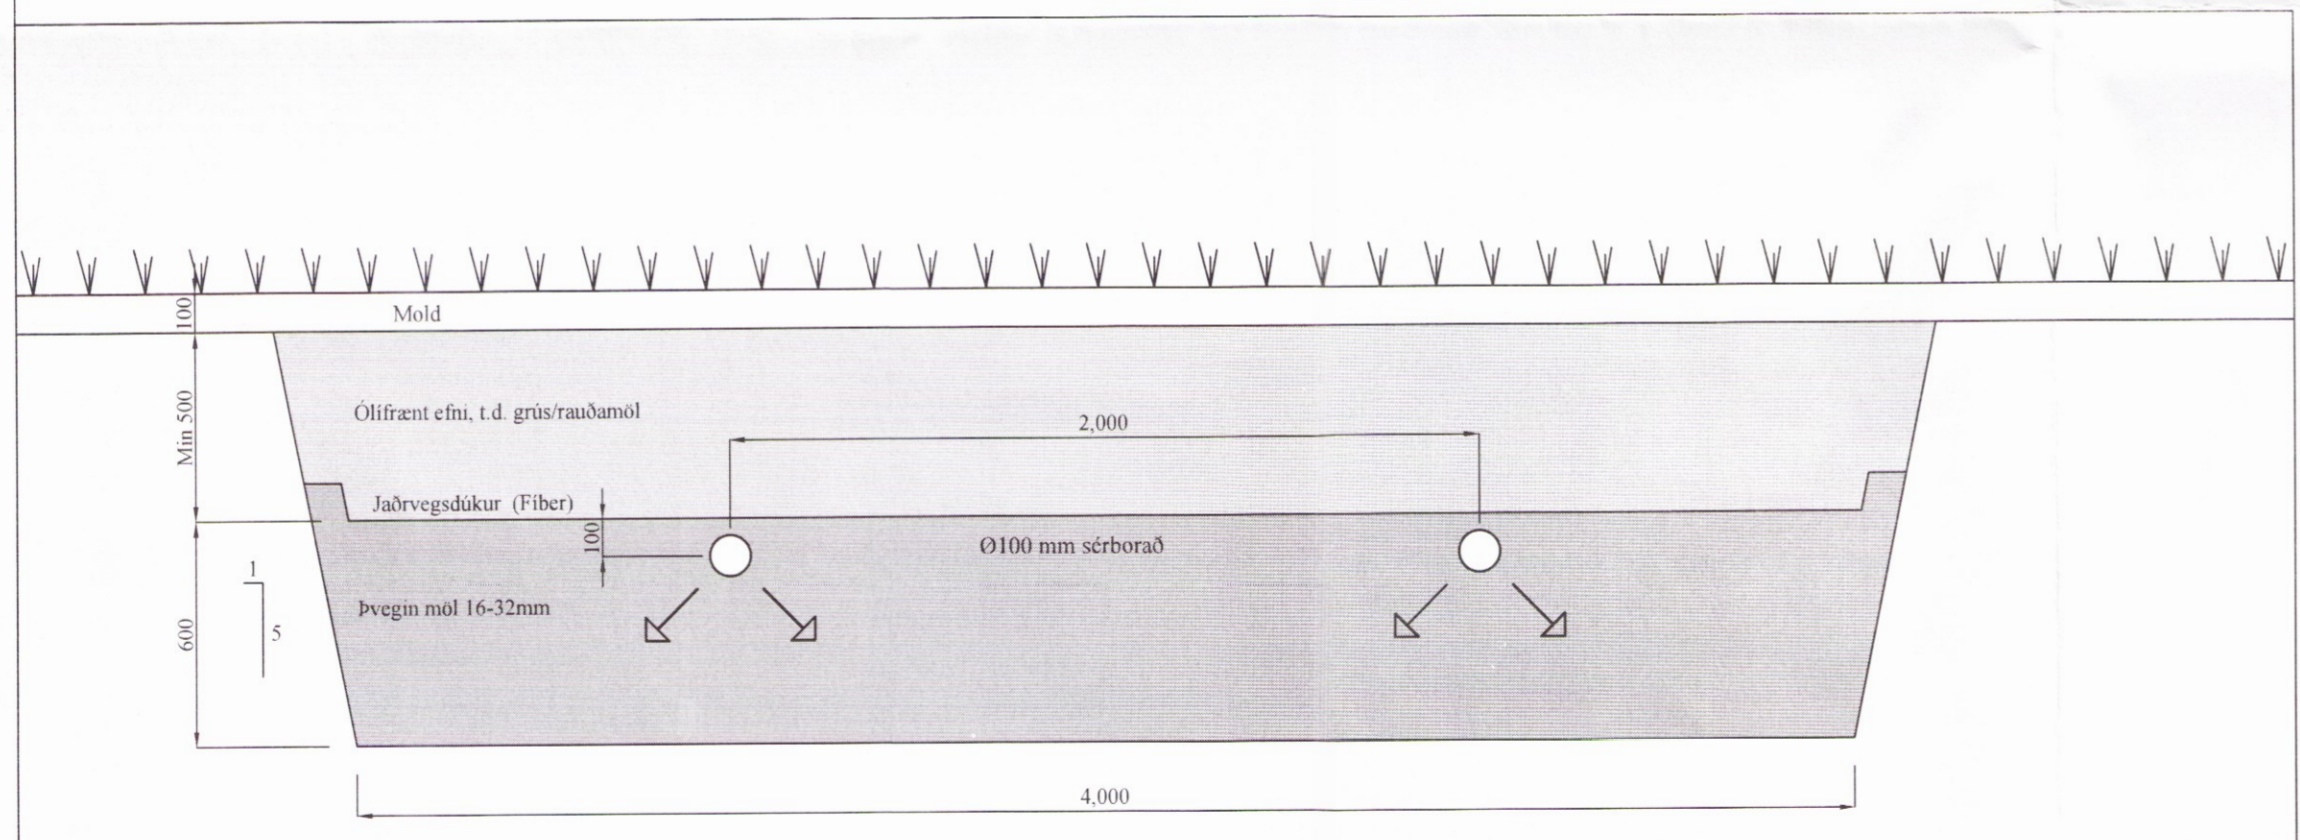


Skipulags- og byggingarfulltrúi Uppsveita bs.
Yfirfarið
 23. mars 2017
[Signature]
 Byggingarfulltrúi

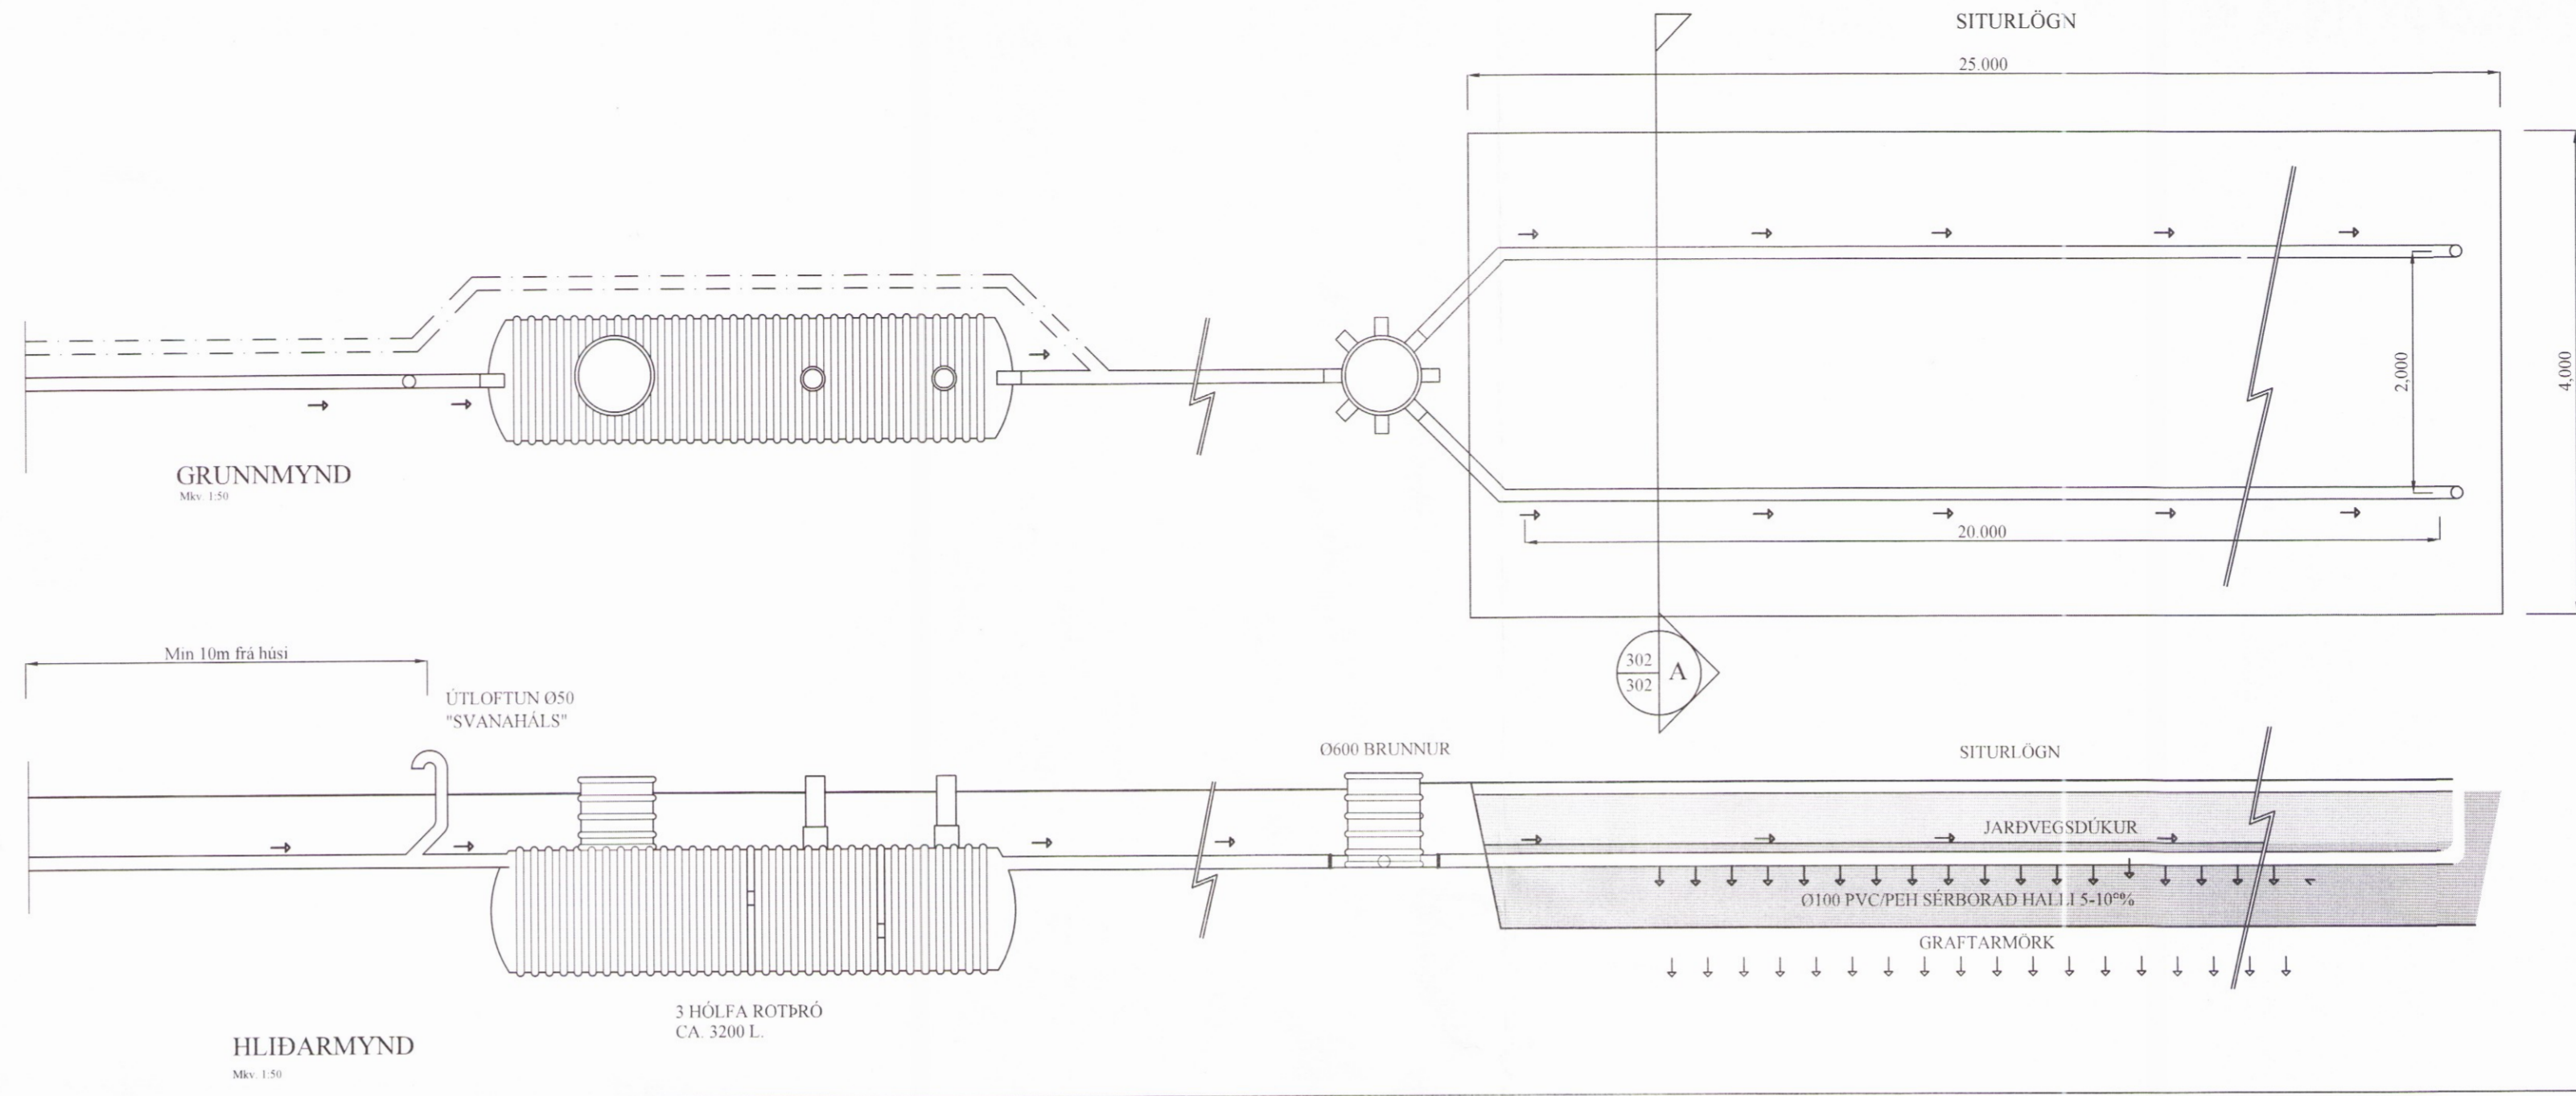

SNÍÐ 
 SITURLÖGN
 Mkv. 1:20

Skýringar:

Rotpró 3 hólfa ca. 3200 lítra.
 Fyrsta hól sé um það bil helmingur rúmmáls.
 Rotpró skal grafa niður á frostfritt dýpi.
 Öll samskeyti séu þétt.
 Loftþræsing komi á rotpró.

Bent er á að nota hreinsilegi sem eru lífrænir, það er valda rotuninni ekki skaða.
 Huga skal niðurstæringu og frágangi rotþróar samkvæmt fyrirmælum framleiðanda. Gera skal viðeigandi ráðstafanir til að lækka grunnvatnsstöðu umhverfis rotþró og siturlögn ef með þarf.

BR	DAGS	BREYTING

 HJARDARHOLTÍ 11 800 SELFOSSI SÍMI: 783 4180 NETFANG: kjartangardars@gmail.com	 EYRAVEGI 65 800 SELFOSSI SÍMI: 578 3344 NETFANG: sghus@sghus.is VEFFANG: www.sghus.is		
Eiríksbraut 1 Bláskógabyggð			
Grunnmynd rotþróar	Kvarði 1:20		
Hliðarmynd rotþróar			
Skýringar			
HANNAD:	TEIKNAD:	DAGSETNIG:	VERKNÚMÉR:
KG	KG	15.01.2016	2016 - 01
SKRÁARNAFN:	SAMBÝKKT:	TEIKNING NÚMÉR:	
Eiríksbraut 1 - 3 Bláskógabyggð Lagmr.dwg	130355-7649	<i>[Signature]</i>	302