


Umhverfis- og tæknisvið Uppsveita
 Yfirfarið
 27. des. 2018
 Þ. David S. S. Byggingarfulltrúi

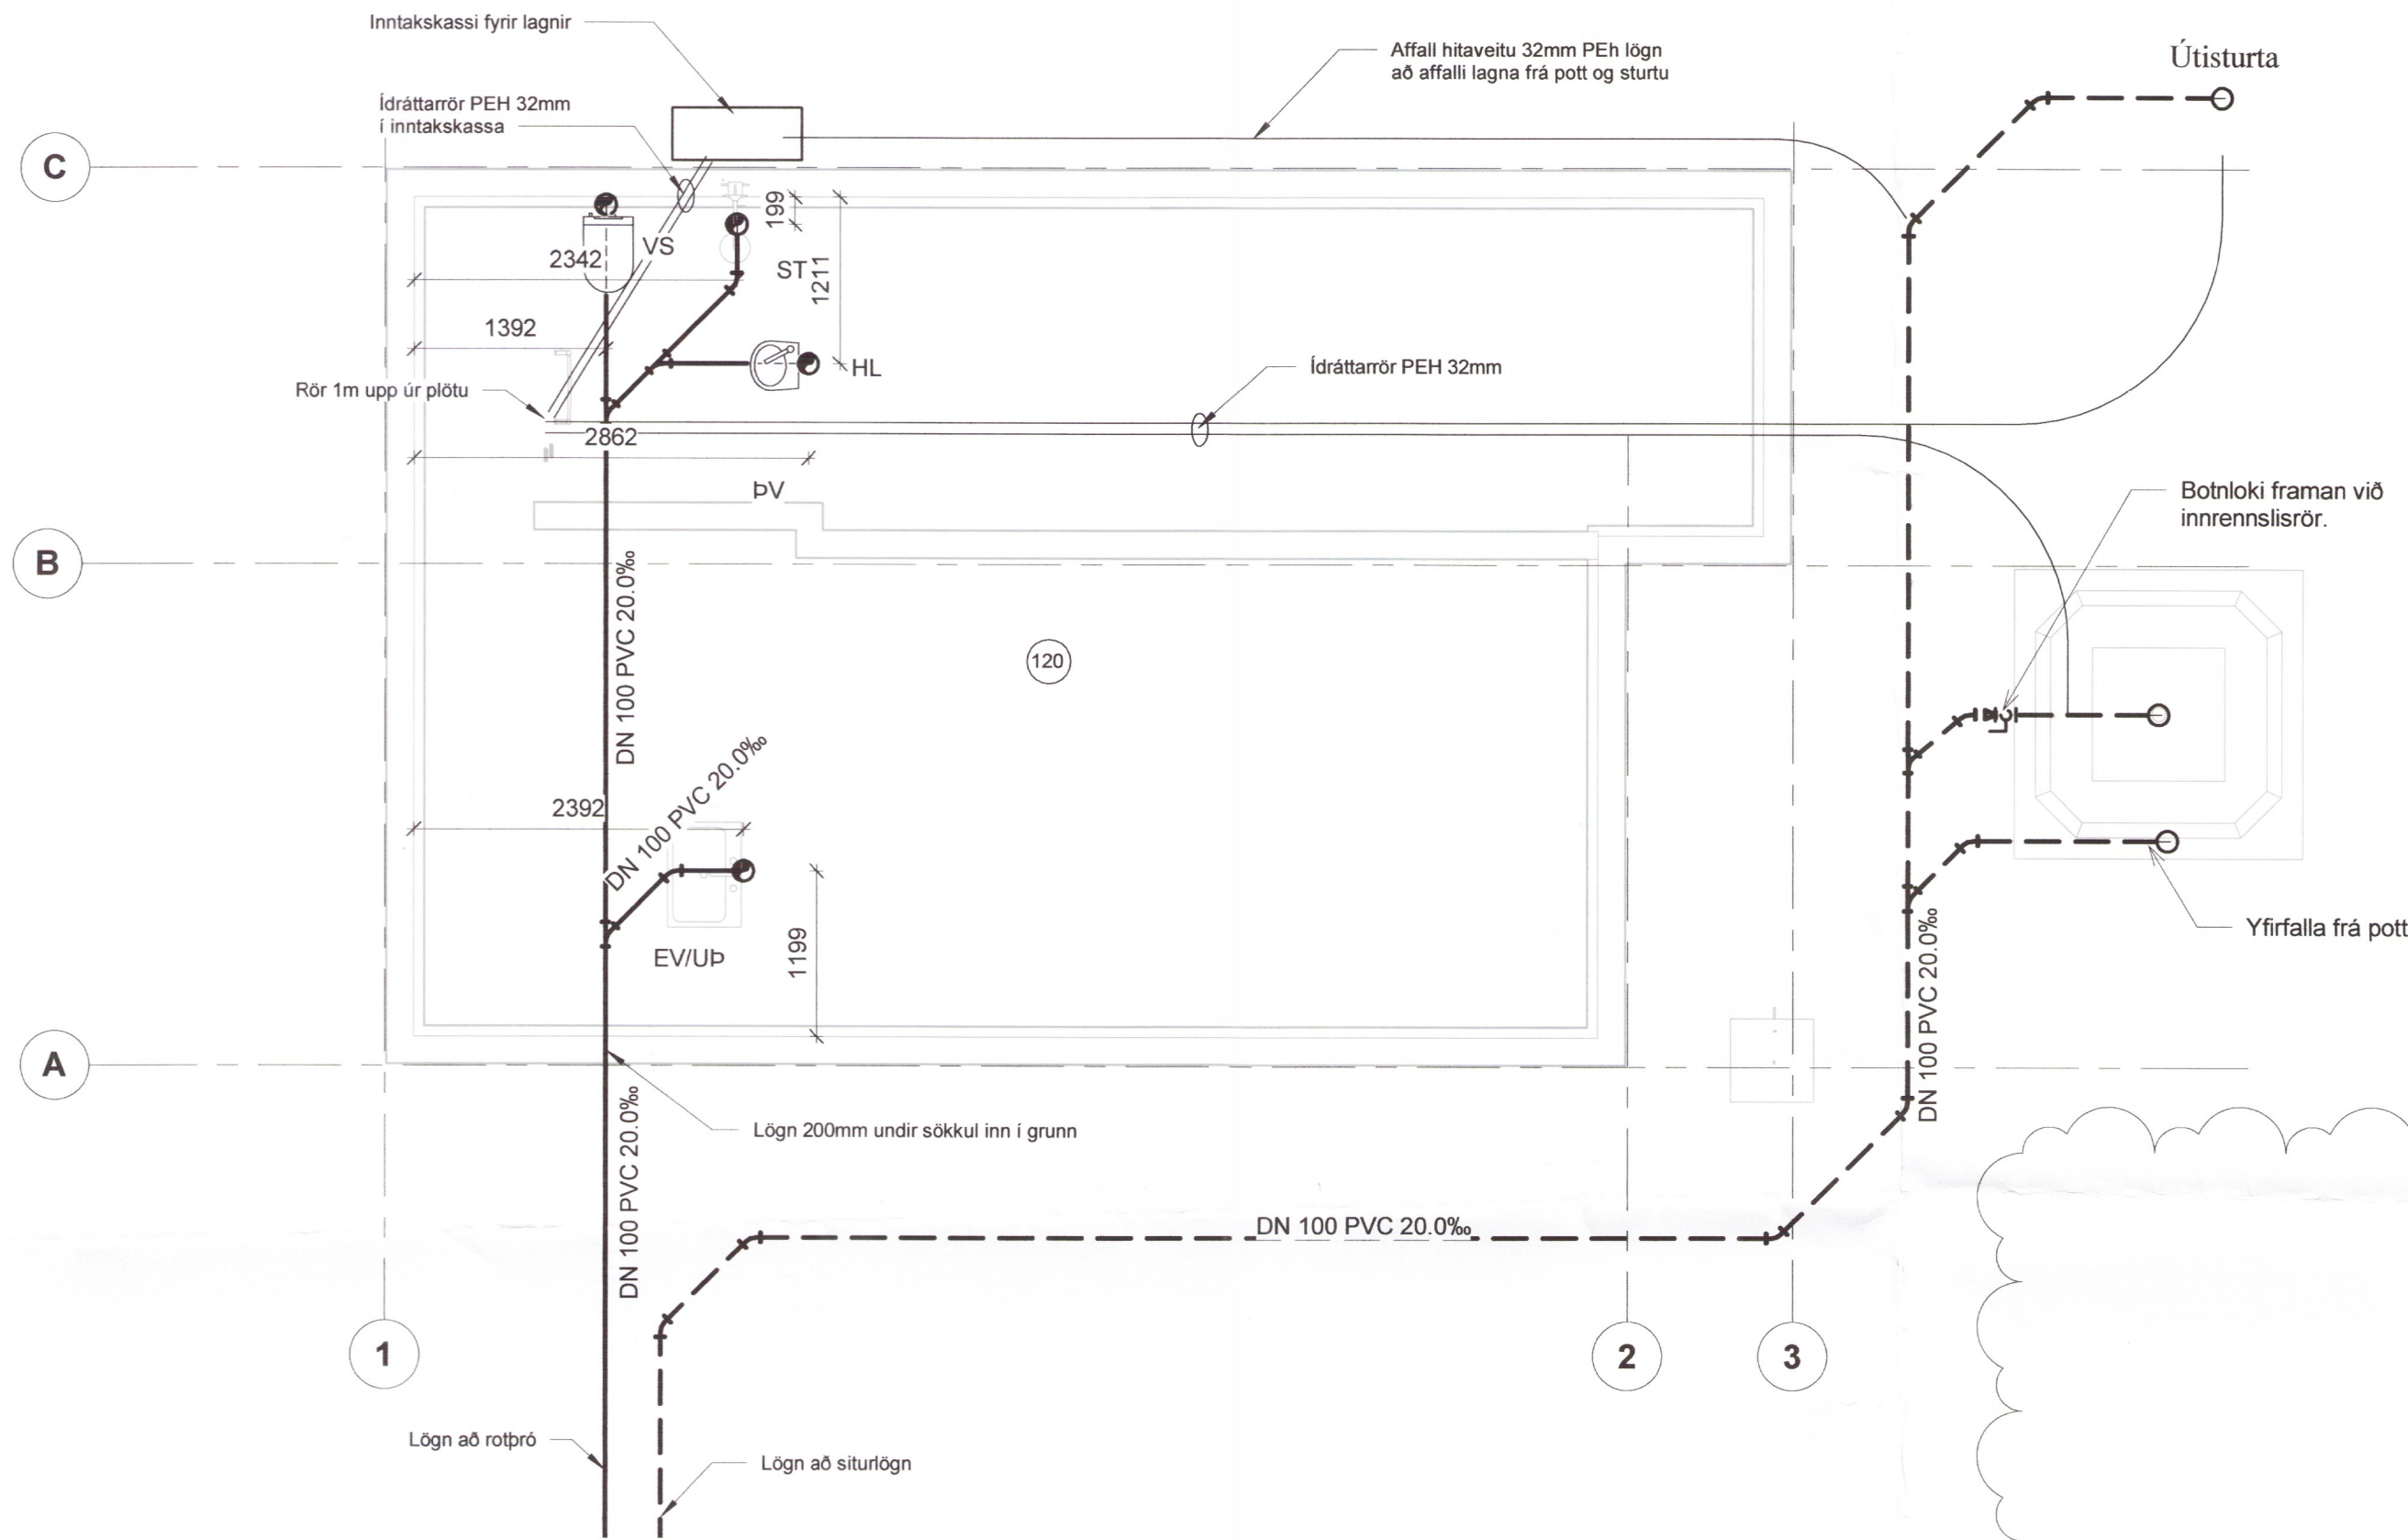

1 0- GRUNNMYND SÖKKULLAGNA
 1 : 50



2 AFSTÖÐUMYND FRÁVEITU
 1 : 1000

SKÝRINGAR:
 Allar lagnir skulu vera af viðurkenndri gerð nema annað sé tekið fram.
 Allt efni og frágangur skal vera í samræmi við holræsareglugerð og ÍST 68.
 Þegar gengið er frá stútum í gólf og veggjum skal passa að fella frárennslisstúta að málsettum stöðum.
 Öll rör að VS eru 100mm. Öll rör að HL eru 40mm. Öll rör að ST/GN eru 40mm. Ull niðurföll á baðrymum notast einnig sem öryggisniðurföll fyrir baðherbergið.
 Öll rör skulu vera Sil hjóðdempandi og á stamma skal setja að lámarki tvær festur á milli hæða.

Öll staðsetning stúta er í mm
 Halli á lögnum er í prómill.

- Merkingar**
- HL = Handlaug
 - VS = Vatnssalerni
 - ST = Sturta
 - ÞV = Þvottavél
 - RV = Ræstivasskur
 - GN = Gólfniðurfall
 - GNF = Gegnumstreymsniðurfall
 - BK = Baðkar
 - ÞNF = Þakniðurfall
 - HR = Hreinsilok

1	20.12.2018	Afstöðumynd sett inn og lagn að rotþró	RPS
Útg.	Dags.	Skýring	Br.af:

Al-Hönnun ehf
 Skólabraut 30 - 300 - Akranes
 GSM: 862-9933 - H: 431-3445
 Kt: 650700-2440
 runolfursig@simnet.is -

Verkheiti:
FRÍSTUNDAHÚS

Heimilisfang:
ÓDINSSTÍGUR 12

Verkegund:
LAGNIR

Landnúmer: 202607 Staðgreinir: 8719-01-13150120

FRÁRENNSLISLAGNIR

FRÁRENNSLI Í SÖKKLUM

Hannað af: RPS Matshluti: 01

Teiknað af: RPS Mælikvarði: As indicated

Yfirfarið af: Dagsetning: 09.09.2017

Samþykkt: *Ranný Þ. S.* Kt: 090157-2489

17-154 - A **F1** **1**
 Verknúmer Svæði Áfangi Ábyrgð Númer Útgáf

HÖNNUÐUR ÁSKILUR SÉR ALLAN RÉTT A TEIKNINGUM - FJÖLFÖLDUN ER HÁÐ SKRIFLEGU SAMÞYKKI



Blaðastærð: A2

1084-19