Skipulags- og byggingarfulltrúi Uppsveita bs.
Yfirfarið
23. mars 2017
Byggingarfulltrúi

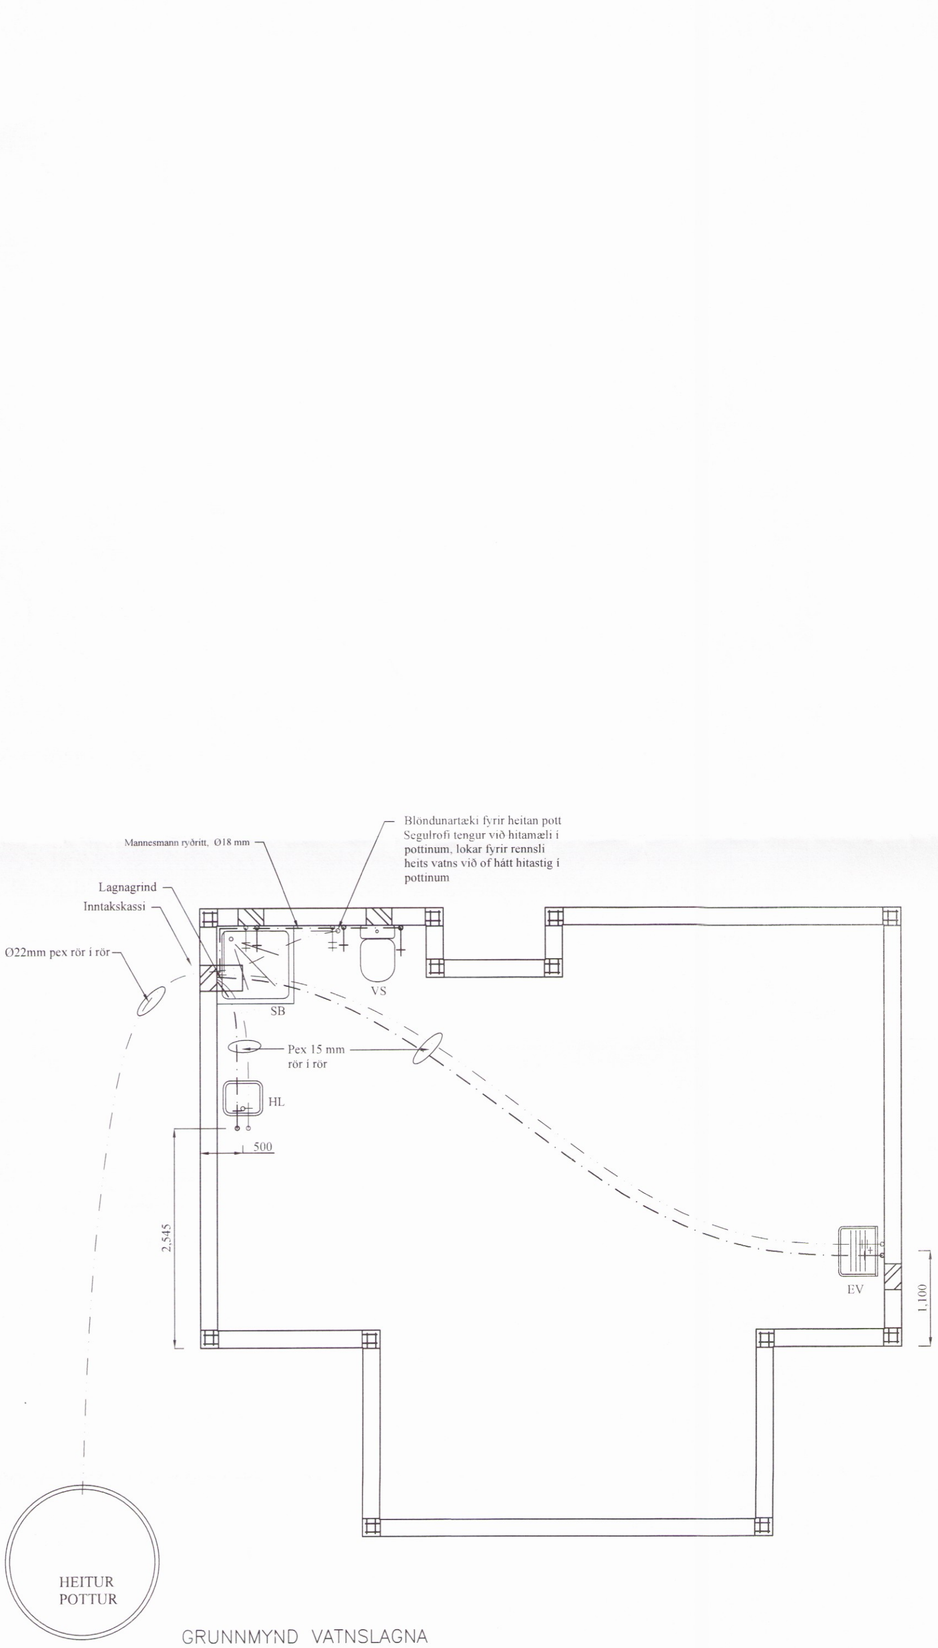

GRUNNMYND VATNSLAGNA
Mkv. 1:50

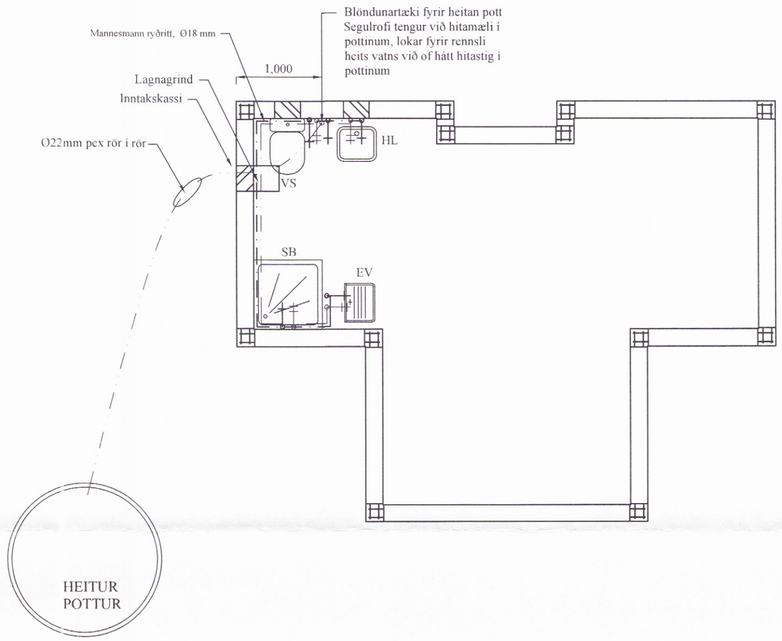

GRUNNMYND VATNSLAGNA
Mkv. 1:50

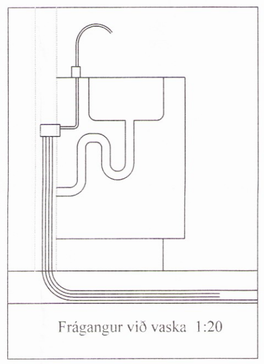
Frágangur við vaska 1:20

Skýringar:

Allar lagnir séu í samræmi við gildandi reglugerðir og 'IST 67.
Allar leiðslur þrýstiprófaðar með 6 bar.

Lagnaefni:
Neysluvatn: Mannesmann ryðfrítt, 18 mm og Pex rör í rör kerfi Ø15
Heitt vatn: Mannesmann ryðfrítt, 18 mm og Pex rör í rör kerfi Ø15 og Pex rör í rör kerfi Ø22 fyrir heitan pott.

HL: Handlaugar SV: Skolvaskur EV: Eldhúsvaskur
VS: Vatnssalerni BK: Baðkar SB: Steypibað
ÞV: Þvottavél UV: Uppþvottavél UT: Útloftun

Neysluvatn kalt
Neysluvatn heitt

BR	DAGS	BREYTING

HJARÐARHOLTI 11
800 SELFOSSI
SÍMI: 783 4180
NETFANG: kjartangardars@gmail.com
HÖNNUN

SGHÚS
EYRAVEGI 65
800 SELFOSSI
SÍMI: 578 3344
NETFANG: sghus@sghus.is
VEFFANG: www.sghus.is

EFFORT TEIKNISTOFA 032.15 02.12.15

Eiríksbraut 1 Bláskógabyggð

Grunnmynd vatnslagna
Skýringar

Kvarði 1:50

HANNAÐ:	TEIKNAÐ	DAGSETNIG	VERKNÚMER
KG	KG	15.01.2016	2016 - 01
SKRÁARNAFN	SAMÞYKKT 130555-7649		TEIKNING NÚMER
Eiriksbraut 1 - 3 Blaskogabyggð Lagnir.dwg			311

1085