

Skipulags- og byggingarfulltrúi Uppsveita bs.  
**Yfirfarið**  
 23. mars 2017  
*Amia Frits*  
 Byggingarfulltrúi

**Skýringar:**

**Hitalagnir:** Pipumál eru nafnmál í mm. Lagnarefni eru svört Mannesmann stálror með hlífðarkápu. Hitalagnir einangrist með Wopf ádragi með einangrun og rakavörn. Limband á samskeytum eða annan sambærilegt. Frá deiligindum að ofnum er lagt í gólfplötu 16mm álþex í rör í rör kerfi.

**Ofnar:** Stútar ofna séu 10 mm (3/8"). Þegar ofnagerð hefur verið valinnskulu afköst yfirfarin. Á alla ofna komi stillití og loki samkvæmt ofnaskrá. Allar lagnir séu í samræmi við gildandi reglugerðir og þær þrýstiprófaðar við 8 bara þrýsting.

**Hitalögn tur:** \_\_\_\_\_  
**Hitalögn retur:** \_\_\_\_\_

**Ofnaskrá fyrir:**

Dverghólar 18, 800 Selfoss  
 Dverghólar 20, 800 Selfoss  
 Ofnaskrá dt= 30°C (Margföldunarstuðull er 0,7 miðað við dt=40°)  
 Stútar, sjá teikningar.

Ofn Nr.	afköst wött	afköst wött dt 30°C	Mesta Hæð	lengd	breidd	Gerð	Loki
01	490	700	1700	600			RA-UR UK 10
02	250	350	500	400	107	22	FJVR10
03	690	1000	500	800	107	22	RA-UR UK 10
04	1100	1600	300	1400	165	33	RA-UR UK 10
05	1100	1600	300	1400	165	33	RA-UR UK 10
06	540	780	500	700	107	22	RA-UR UK 10
11	370	540	1340	600			RA-UR UK 10
12	190	280	500	400	107	22	FJVR10
13	500	720	500	600	107	22	RA-UR UK 10
14	1160	1650	300	1400	165	33	RA-UR UK 10



STÁL OFNAR SÉU SKV. ÍST 69.1  
 STÁLÞYKKT > 1.2 mm  
 ÞRÝSTIÐOL > 8 bar.

MÆLA SKAL UNDIR ALLA GLUGGA OG BERA SAMAN VIÐ TÖFLU. ÁÐUR EN OFNAPÖNTUN ER GERÐ. HÆÐ OFNA SÉ MINNST 200 MM MINNI EN HÆÐ UNDIR GLUGGA FRÁ ENDANLEGU GÓLFI, OG LENGÐ OFNA UM 200 MM STYTTTRI EN LENGÐ GLUGGA.

Athugasemdir

Handklæðaðafn

Handklæðaðafn

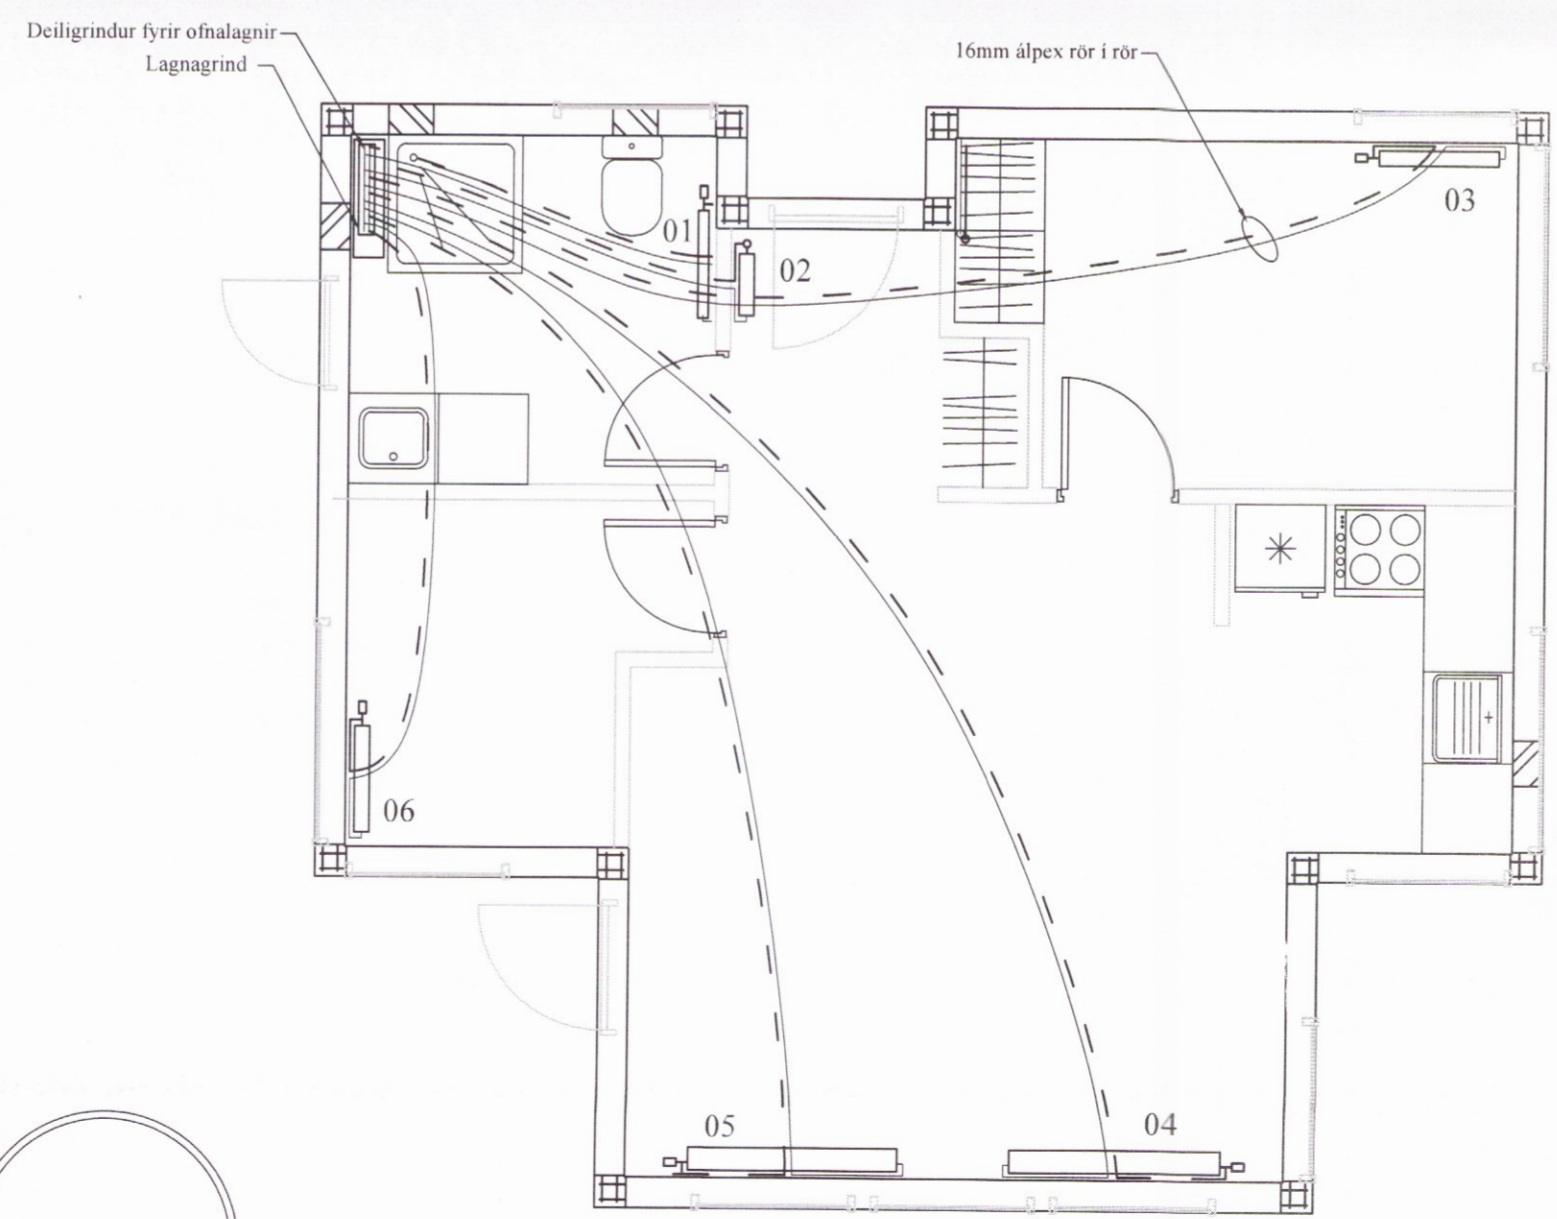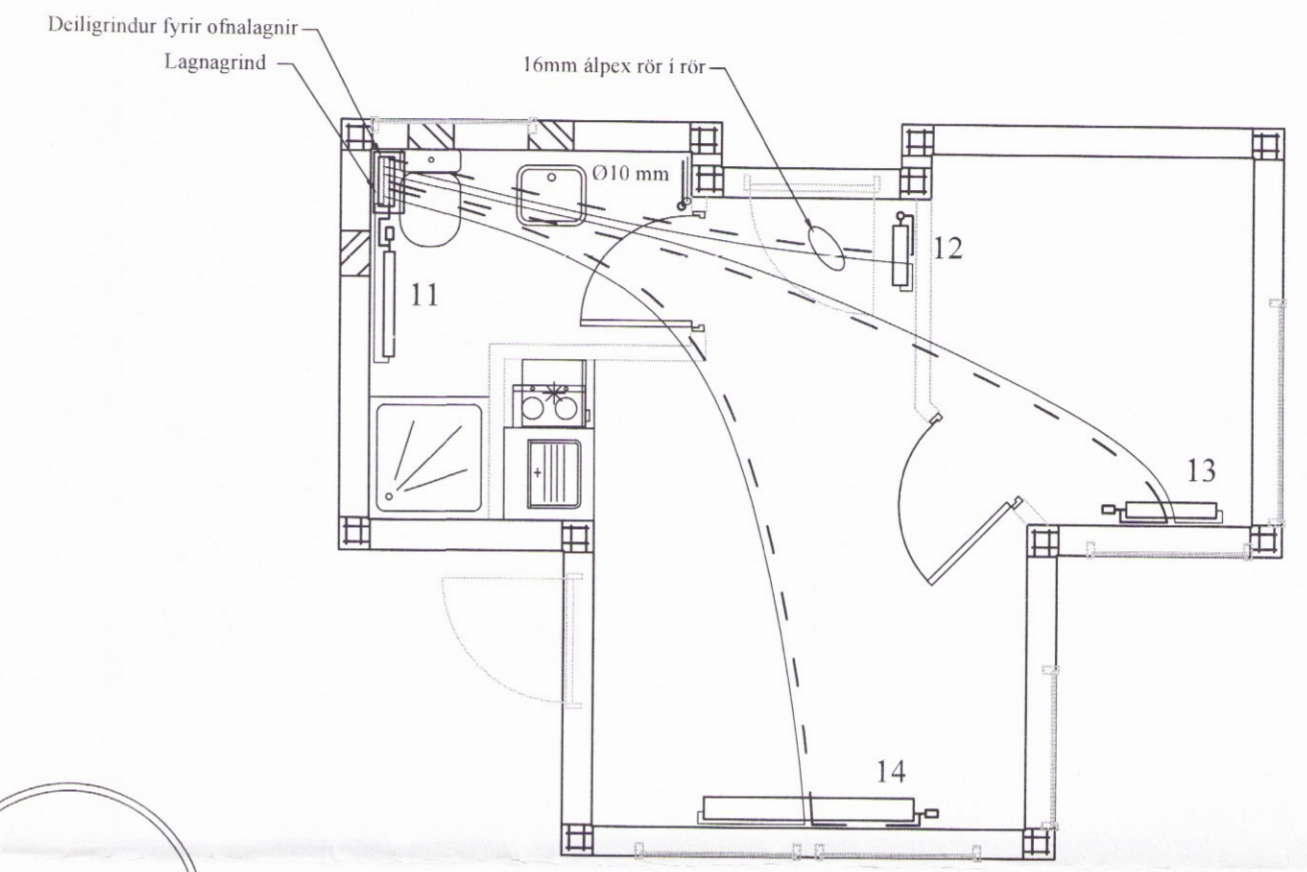

BR	DAGS	BREYTING


 HJARDARHOLTÍ 11  
 800 SELFOSSI  
 Sími: 783 4180  
 HÖNNUN: NETFANG: kjarfangardars@gmail.com


 EYRAVEGI 65  
 800 SELFOSSI  
 Sími: 578 3344  
 NETFANG: sghus@sghus.is  
 VEFANG: www.sghus.is

EFFORT TEIKNISTOFA 032.15 02.12.15

**Eiríksbraut 1 Bláskógabyggð**

Grunnmynd hitalagna  
 Skýringar Kvarði 1:50

HANNAD:	TEIKNAD:	DAGSETNIG	VERKNÚMER
KG	KG	27.04.2016	2016 - 01

SKRÁARNAFN: Eiríksbraut 1 - 3 Bláskógabyggð Lagnir.dwg

SAMBYKKT: 130555-7648

TEIKNING NÚMER: **321**