


Skipulags- og byggingarfulltrúi Uppsveita bs.
Yfirfarið
 23. mars 2017
[Signature]
 Byggingarfulltrúi

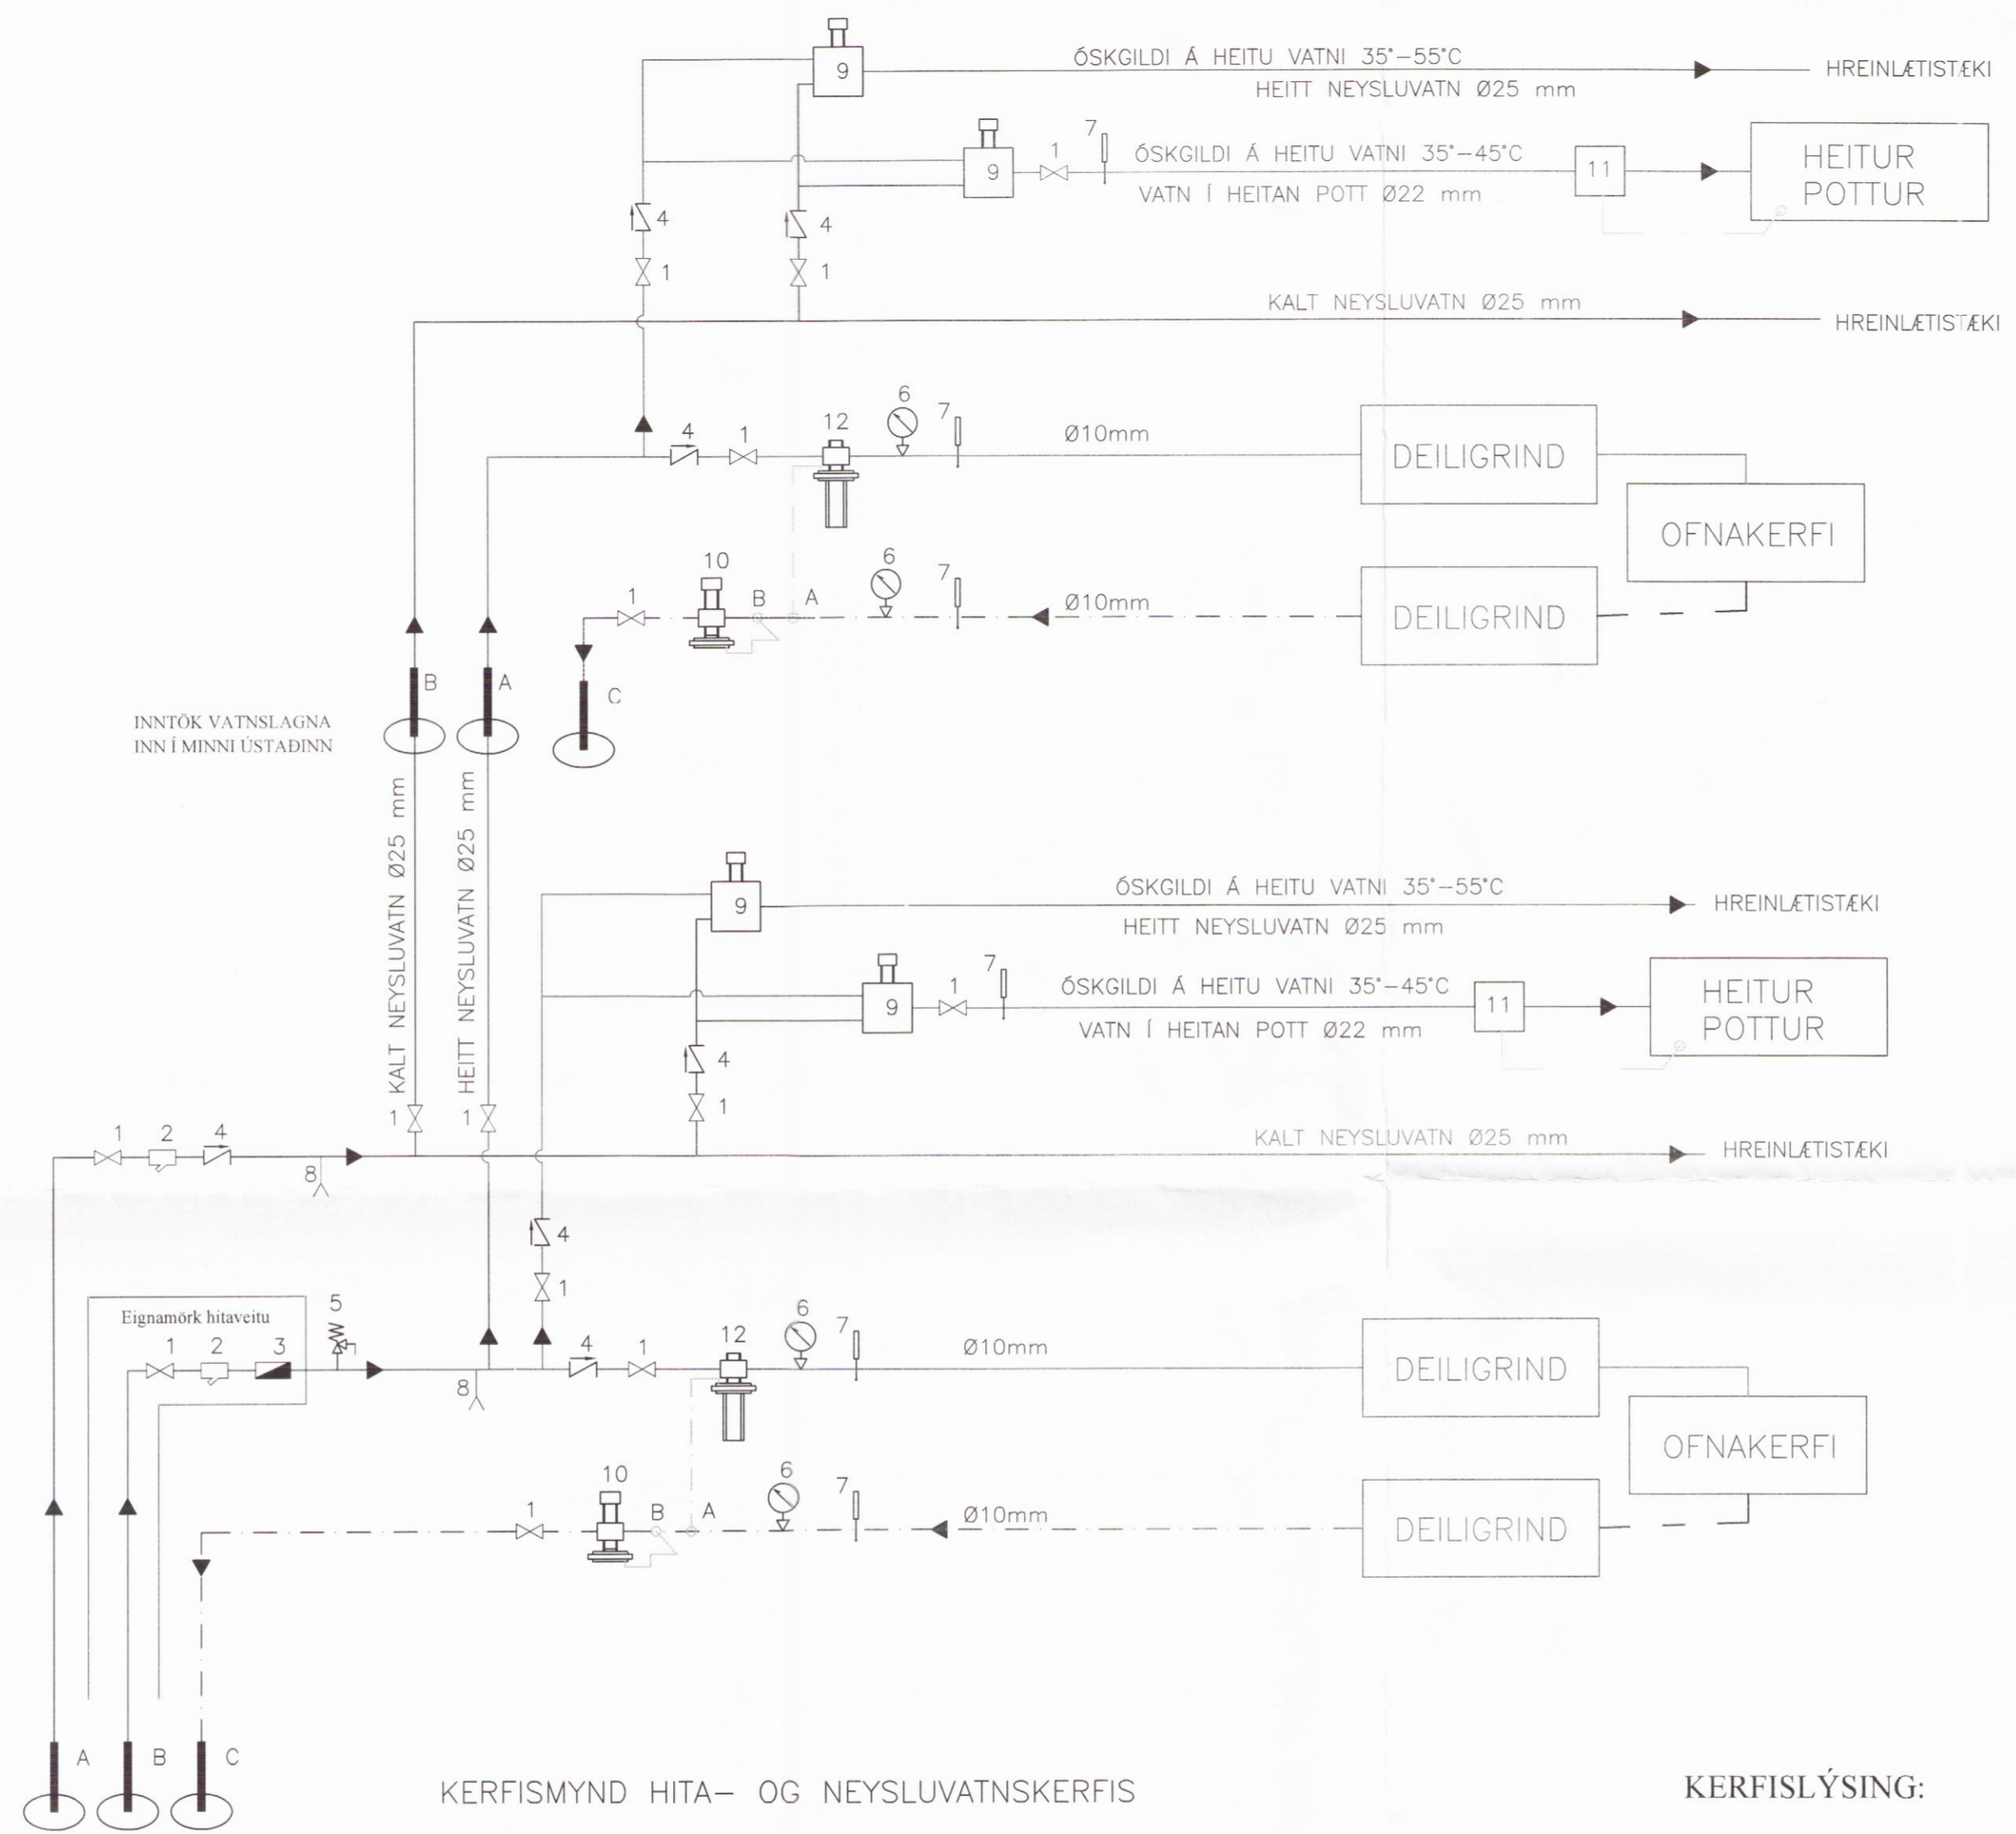

INNTÖK VATNSLAGNA
 INN Í STÆRRI BÚSTADINN

KERFISMYND HITA- OG NEYSLUVATNSKERFIS

- A INNTAK VATNSVEITU
- B INNTAK HITAVEITU
- C AFRENNSLI HITAVEITU
- RENNSLISSTEFNA
- 1. RENNILOKI EÐA KÚLULOKEI
- 2. SÍA
- 3. VATNSMELIR
- 4. EINSTREYMISLOKI
- 5. ÖRYGGISLOKI 6 Bar
- 6. ÞRÝSTIMELIR
- 7. HITAMELIR
- 8. TÆMING
- 9. HITASTIRÐUR UPPBLANDARI SEM HELDUR ÓSKUÐU HITASTIG 35-55°C
- 10. MÓTÞRÝSTIJA (T.d. Danfoss AVDA20)
 (STILLIST Á HÆSTU MÖGULEGU STILLINGU)
- 11. SEGULLOKI SEM LOKAR VIÐ OF HÁTT HITASTIG Í HEITUM POTTI
- 12. MISMUNAÞRÝSTIJA (T.d. Danfoss AVP20)
 (STILLTUR Á LÆGSTU MÖGULEGU STILLINGU)

KERFISLÝSING:

HITAKERFI ER OFNAKERFI.
 LOFTHITASTÝRINGARLOKI ER Á HVERJUM OFNI,
 RA-UR UR 10 EN VIÐ ÚTIDYRAHURÐ ER FJVR10.
 HITAMELAR ERU Á FRAM- OG BAKRÁS
 HITAKERFIS.
 KALT NEYSLUVATN ER NOTAÐ BEINT FRÁ VEITUM.
 HEITT NEYSLUVATN ER BLANDAÐ MEÐ KÖLDU VATNI
 TIL ÞESS AD NÁ ÓSKUÐU HITASTIGI (35-55°C).

BR	DAGS	BREYTING
HJARDARHOLTI 11 800 SELFOSSI SÍMI: 783 4180 NETFANG: kjarfangars@gmail.com		
EFFORT TEIKNISTOFA 032.15 02.12.15		
Eiríksbraut 1 Bláskógabyggð		
Kerfismynd hitalagna Skýringar		Kvarði 1:50
HANNAD:	TEIKNAD:	DAGSETNIG:
KG	KG	27.04.2016
VERKNÚMER:	2016 - 01	
SKRÁARNAFN:	SAMBÝKKT:	TEIKNING NÚMER:
Eiríksbraut 1 - 3 Bláskógabyggð Lagnir.dwg	130555-7649	331