


EIRÍKSBRAUT 3 BLÁSKÓGBYGGÐ VERKFRÆÐISTEIKNINGAR FRÍSTUNDAHÚS

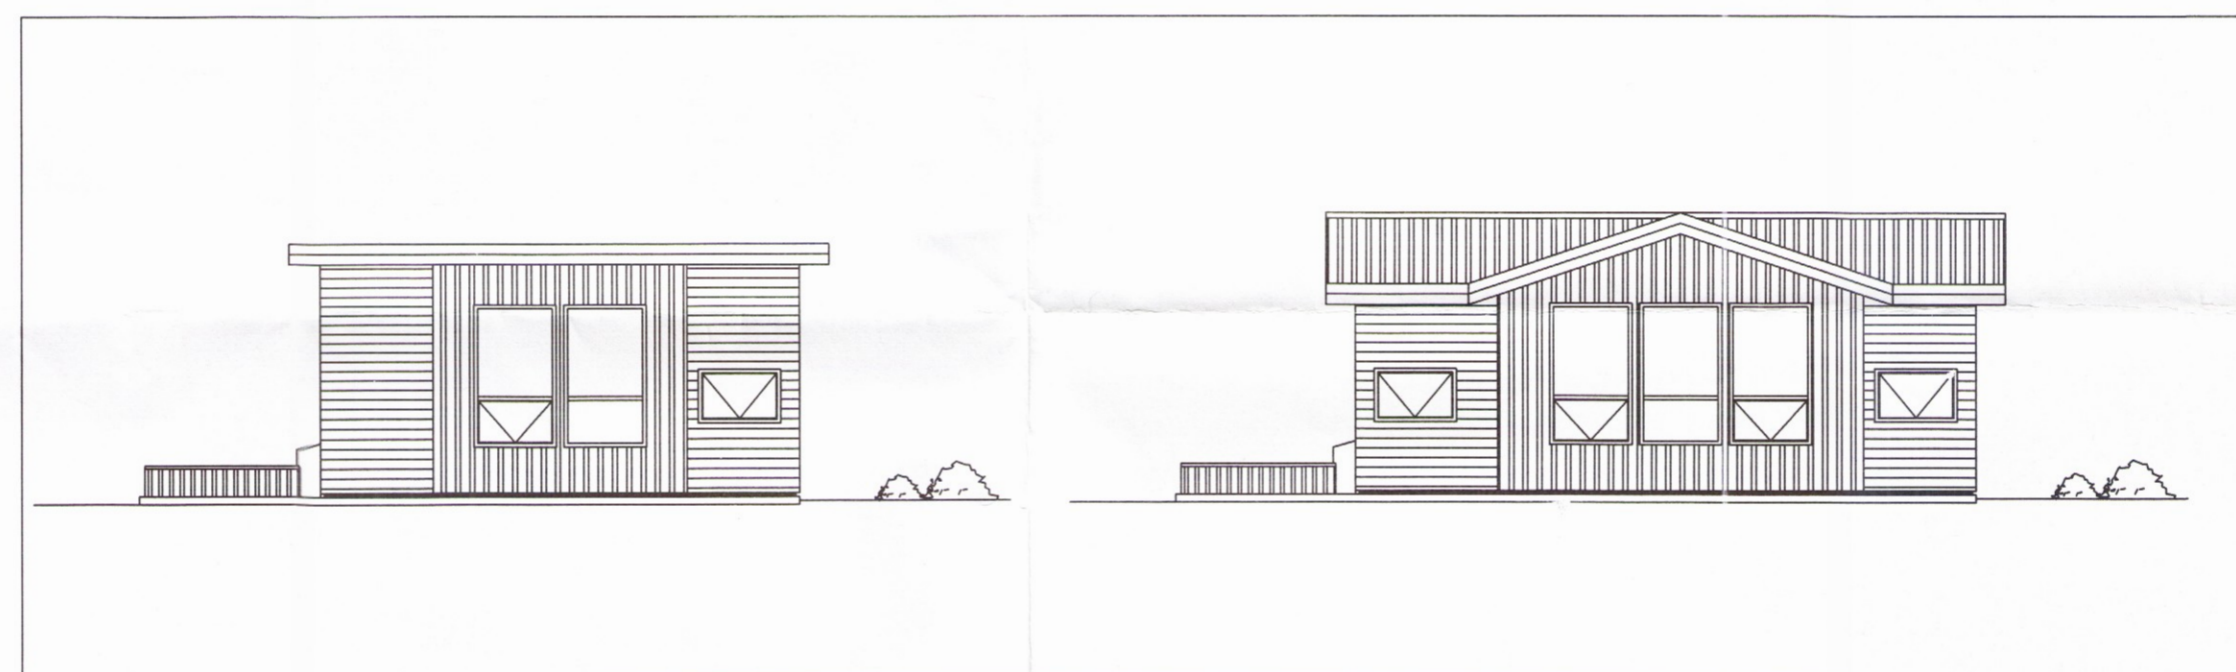

TEIKNINGASKRÁ:

- FORSÍÐA**
- 201 Burðarvirki. Grunnmynd af sökklum, snið og skýringar
 - 202 Burðarvirki. Framleiðsluteikningar af sökklum
 - 203 Burðarvirki. Framleiðsluteikningar af sökklum
 - 204 Burðarvirki. Framleiðsluteikningar af sökklum
 - 205 Burðarvirki. Framleiðsluteikningar af sökklum
 - ²¹¹
^{212, 213}
214 Burðarvirki. Kraftsperrur
 - ~~215~~ Burðarvirki. Kraftsperrur
 - ~~216~~ Burðarvirki. Kraftsperrur
 - ~~217~~ Burðarvirki. Kraftsperrur
 - 221 Burðarvirki. Snið í vegg og þak
 - ~~222~~ Burðarvirki. Snið í útvegg og þak
 - ~~223~~ Burðarvirki. Skástífur og negling þaks
 - 301 ^{302, 303} Lagnir. Grunnmynd frárennislagna
 - 311 Lagnir. Grunnmynd neytlvatnslagna
 - 321 Lagnir. Grunnmynd gólfhita



EFFORT
TEIKNISTOFA

SGHÚS