

TRÉVIRKI:

G/EDAFLOKKAR - TIMBURGÆÐI
 LÍMTRÉ SKAL VERA 140 SAMKV.EMT ÍST/DS 413.
 BURÐARVIRÐIR SKULU VERA K18, K24, K30 SKV. ÍST/DS 413.
 EFTIR DVÍ HVAD TILGREINT ER Á VINNUTEIKNINGU.
 KROSSVIÐUR SKAL VERA MINNST 5 LAGA GRENNIKROSSVIÐUR (WBP).
 RAKASTIG Í TIMBRI VIÐ UPPSETNINGU SKAL EKKI VERA HERRA EN 15%.

KRAFTSPERRUR:

LASKAR:
 KROSSVIÐUR 15 mm KOMBI. ST.ÆRÐ GEFIN Í HxB Í mm.
 ÁLÍMDUR BEGGJA MEGIN.
 SAUMUR 28/65 NEMA ANNAD SÉ TEKID FRAM.

FESTINGAR:

F1 og F2: FESTING EININGA VIÐ GÓLF
 ALMENNT F1 Á ÖLLUM VEGGEININGUM VIÐ SÖKKUL, NEMA AÐ ANNAD SÉ TEKID FRAM.
 F24-F27: SPERRUFESTINGAR
 ALMENNT F24 Á ÖLLUM SPERRUM VIÐ VEGG, NEMA AÐ ANNAD SÉ TEKID FRAM.

F1: FESTING Á VEGGJUM VIÐ GÓLF:
 1 STK 160x40x3 0x40 VINKILL, FESTUR MEÐ 11 STK Ks 40/40 NÖGLUM Í STÖÐ MEÐ M12x185 MÚRBOLTA Í SÖKKUL.

F2: FESTING Á VEGGJUM VIÐ GÓLF:
 2x STK 160x40x3 0x40 VINKILL, FESTUR MEÐ 2x 11 STK Ks 40/40 NÖGLUM Í STÖÐ MEÐ M12x185 MÚRBOLTA Í SÖKKUL.

F22: Þakásanker (BMF) nr. 320, 1 stk. Negling: 2x6 Ks 40/40.

F23: Þakásanker (BMF) nr. 320, 2 stk. Negling: 4x7 Ks 40/40.

F26: BMF 51x135 (nr. 320) BITASKÖR, NEGLING 40/40 Ks 2x8 OG 2x3

F27: Festingar á samskeytum: Saumur 38/100, 3 stk per samskeyti.



Samskeyti nglíst með 3 stk. Ks 30/90 nema annað sé tekið fram.

ALMENNT MÁ SJÁ FESTINGAR Á TEIKNINGU NR. 221 NEMA AÐ ANNAD SÉ TILGREINT.

FESTIJÁRN, NAGLAR, BOLTAR OG SKRÚFUR:
 STÁLGÆÐI Í TIMBURFESTINGUM SKULU VERA A.M.K. ST37-2 SKV. DIN 17100.
 ALLAR FESTINGAR SKULU VERA HEITGALVANISERADAR EÐA RYÐFRÍAR.
 ÖLL FESTIJÁRN, BOLTAR, SKRÚFUR OG NAGLAR Í GAGNVARIÐ TIMBUR SKULU VERA HEITGALVANISERUÐ EÐA RYÐFRÍ. EKKI MÁ NOTA SAMAN RYÐFRÍA NAGLA OG GALVANISERUÐ FESTIJÁRN.

VEGGEININGAR:
 NÚMER VIÐ VEGG VÍSA TIL GRUNNINGERDA VEGGEININGA.
 -H- HORNEINING (EINING + 145mm)
 G-120-100: GLUGGAEINING ÞAR SEM HÆÐ GLUGGA ER 1200mm EN HÆÐ UPP UNDIR GLUGGA ER 1000mm.
 ALLAR EININGAR ERU KLÆDDAR 9mm KROSSVIÐI.

ANNAD:
 Á TEIKNINGU NR. 223 MÁ SJÁ FRÁGANG Á TOGBANDI TBF1, SKÁSTÍFUM OG NEGLINGU ÞAKKLÆÐNINGAR.

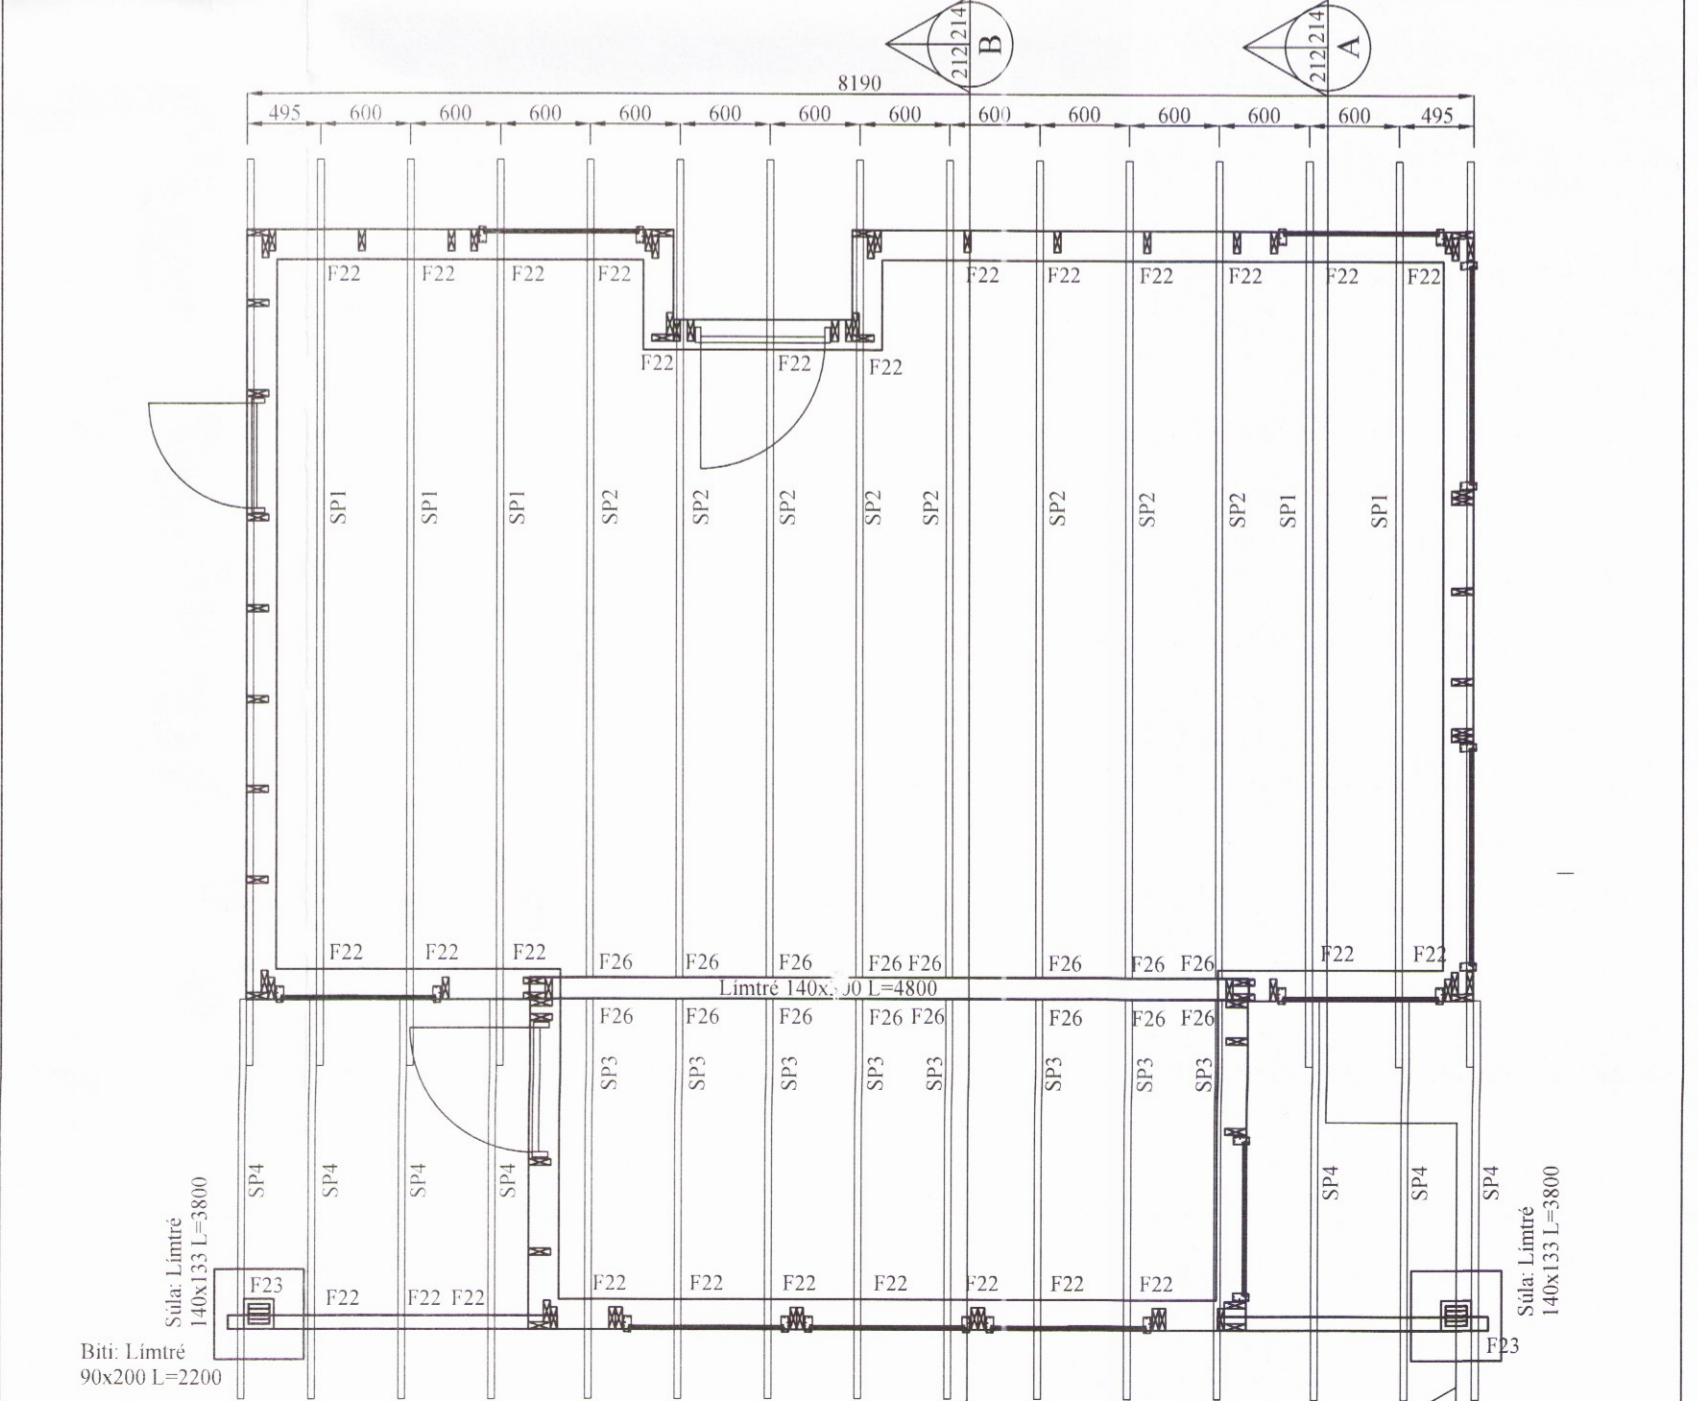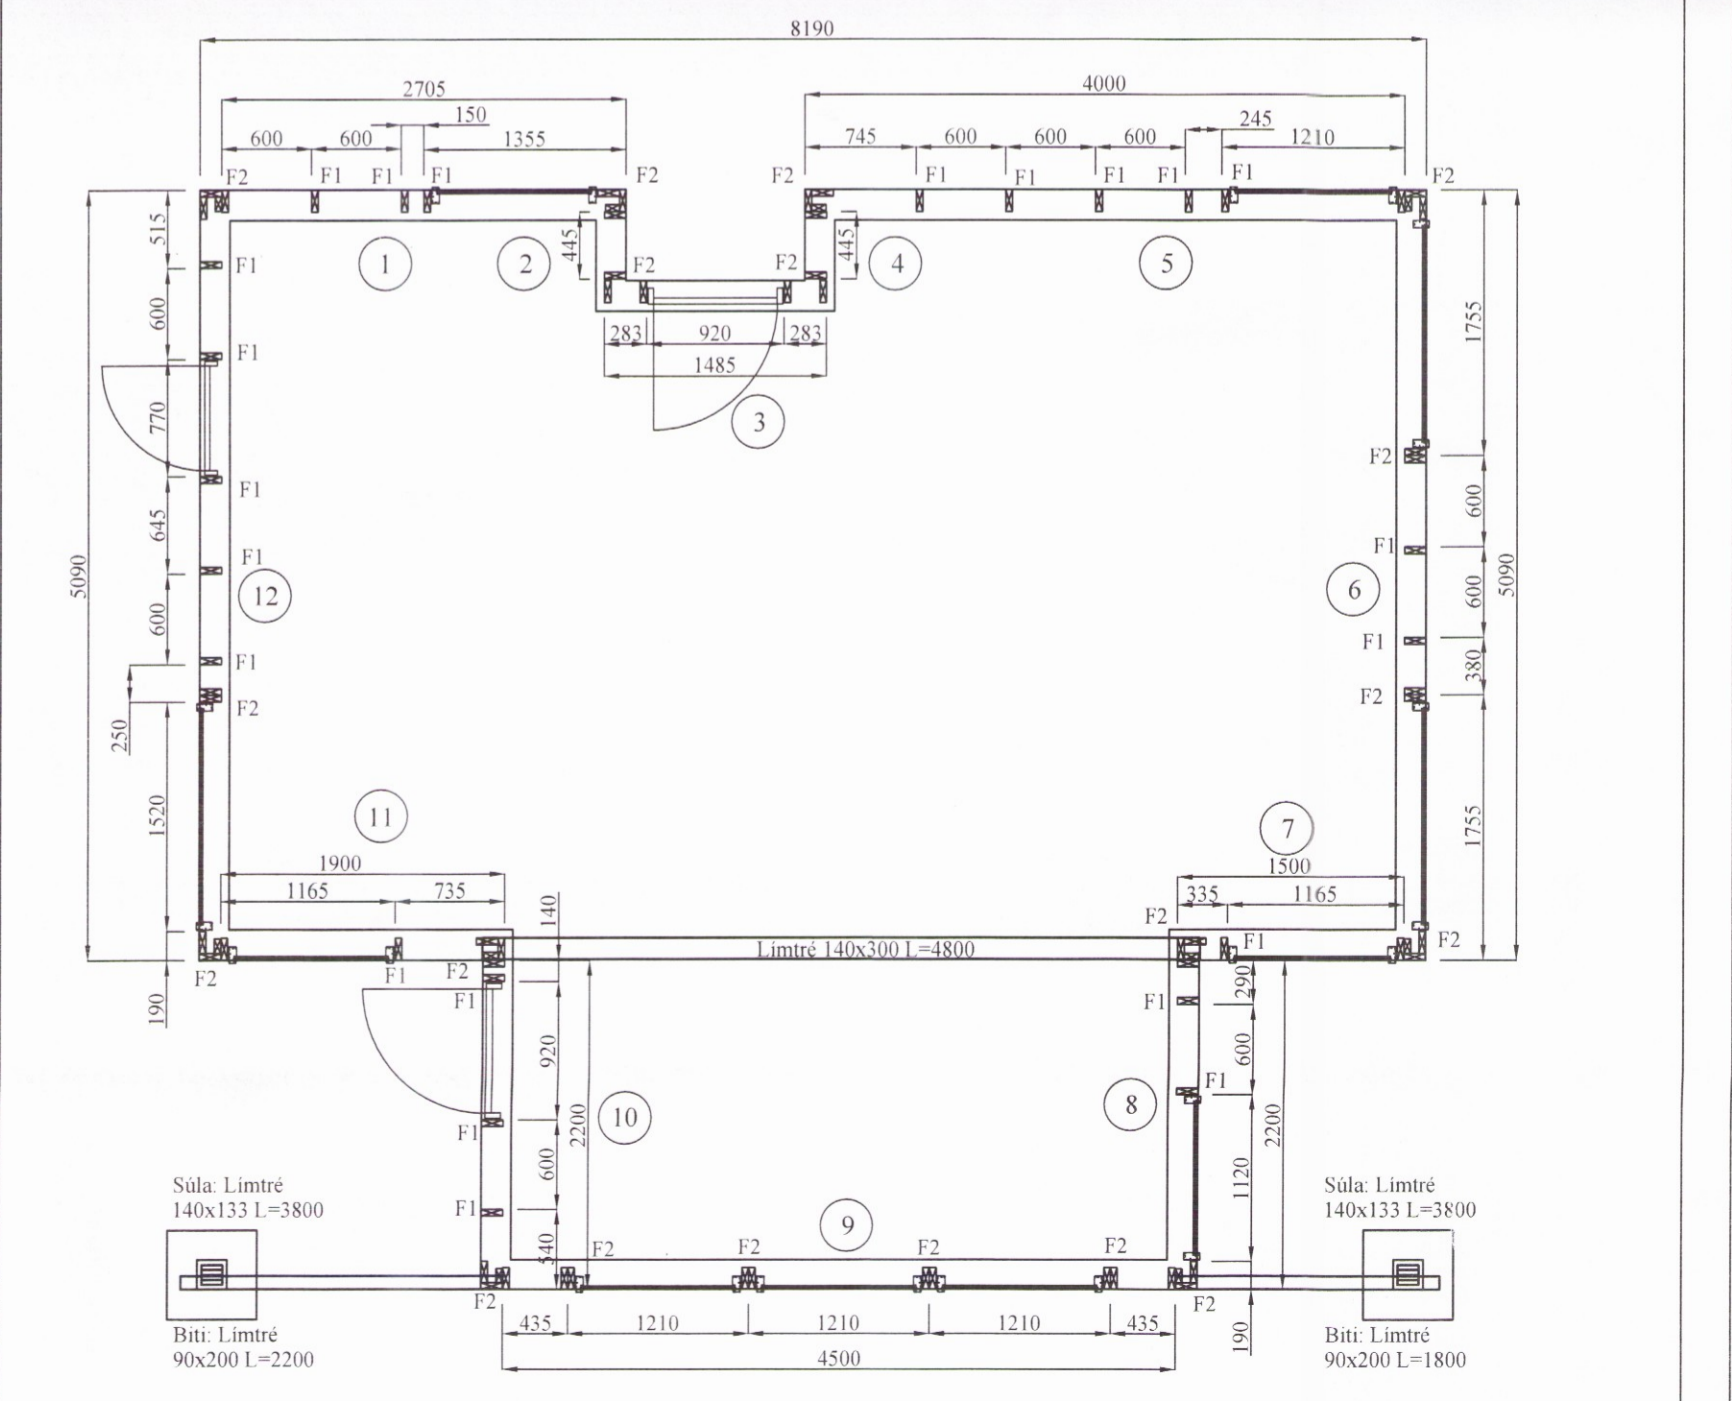

Grunnmynd útveggja MKV. 1:50

Grunnmynd þarkplans MKV. 1:50

BR	DAGS	BREYTING

HJARDARHOLT 11
 800 SELFOSSI
 SIMI: 783 4180
 NETFANG: kjartangardars@gmail.com

EYRAVEGI 65
 800 SELFOSSI
 SIMI: 578 3344
 NETFANG: sghus@sghus.is
 VEFANG: www.sghus.is

EFFORT TEIKNISTOFA 032.15 02.12.15

Eiríksbraut 3 Bláskógabyggð

Burðarvirki: Hús 01
 Grunnmynd útveggja og Þaks
 Útveggir séðir utanfrá

HANNAÐ:	TEIKNAD	DAGSETNIG	VERKNÚMER
KG	KG	09.02.2017	2016-01
SKRÁARNAFN	SAMÞYKKT	TEIKNING NÚMER	
Eiríksbraut 7 burðarvirki.dwg	<i>Árnir</i>	190555-7649	212