


GRUNNMYND - FRÁRENNSLI OG NEYSLUVATN
Mkv. 1:50

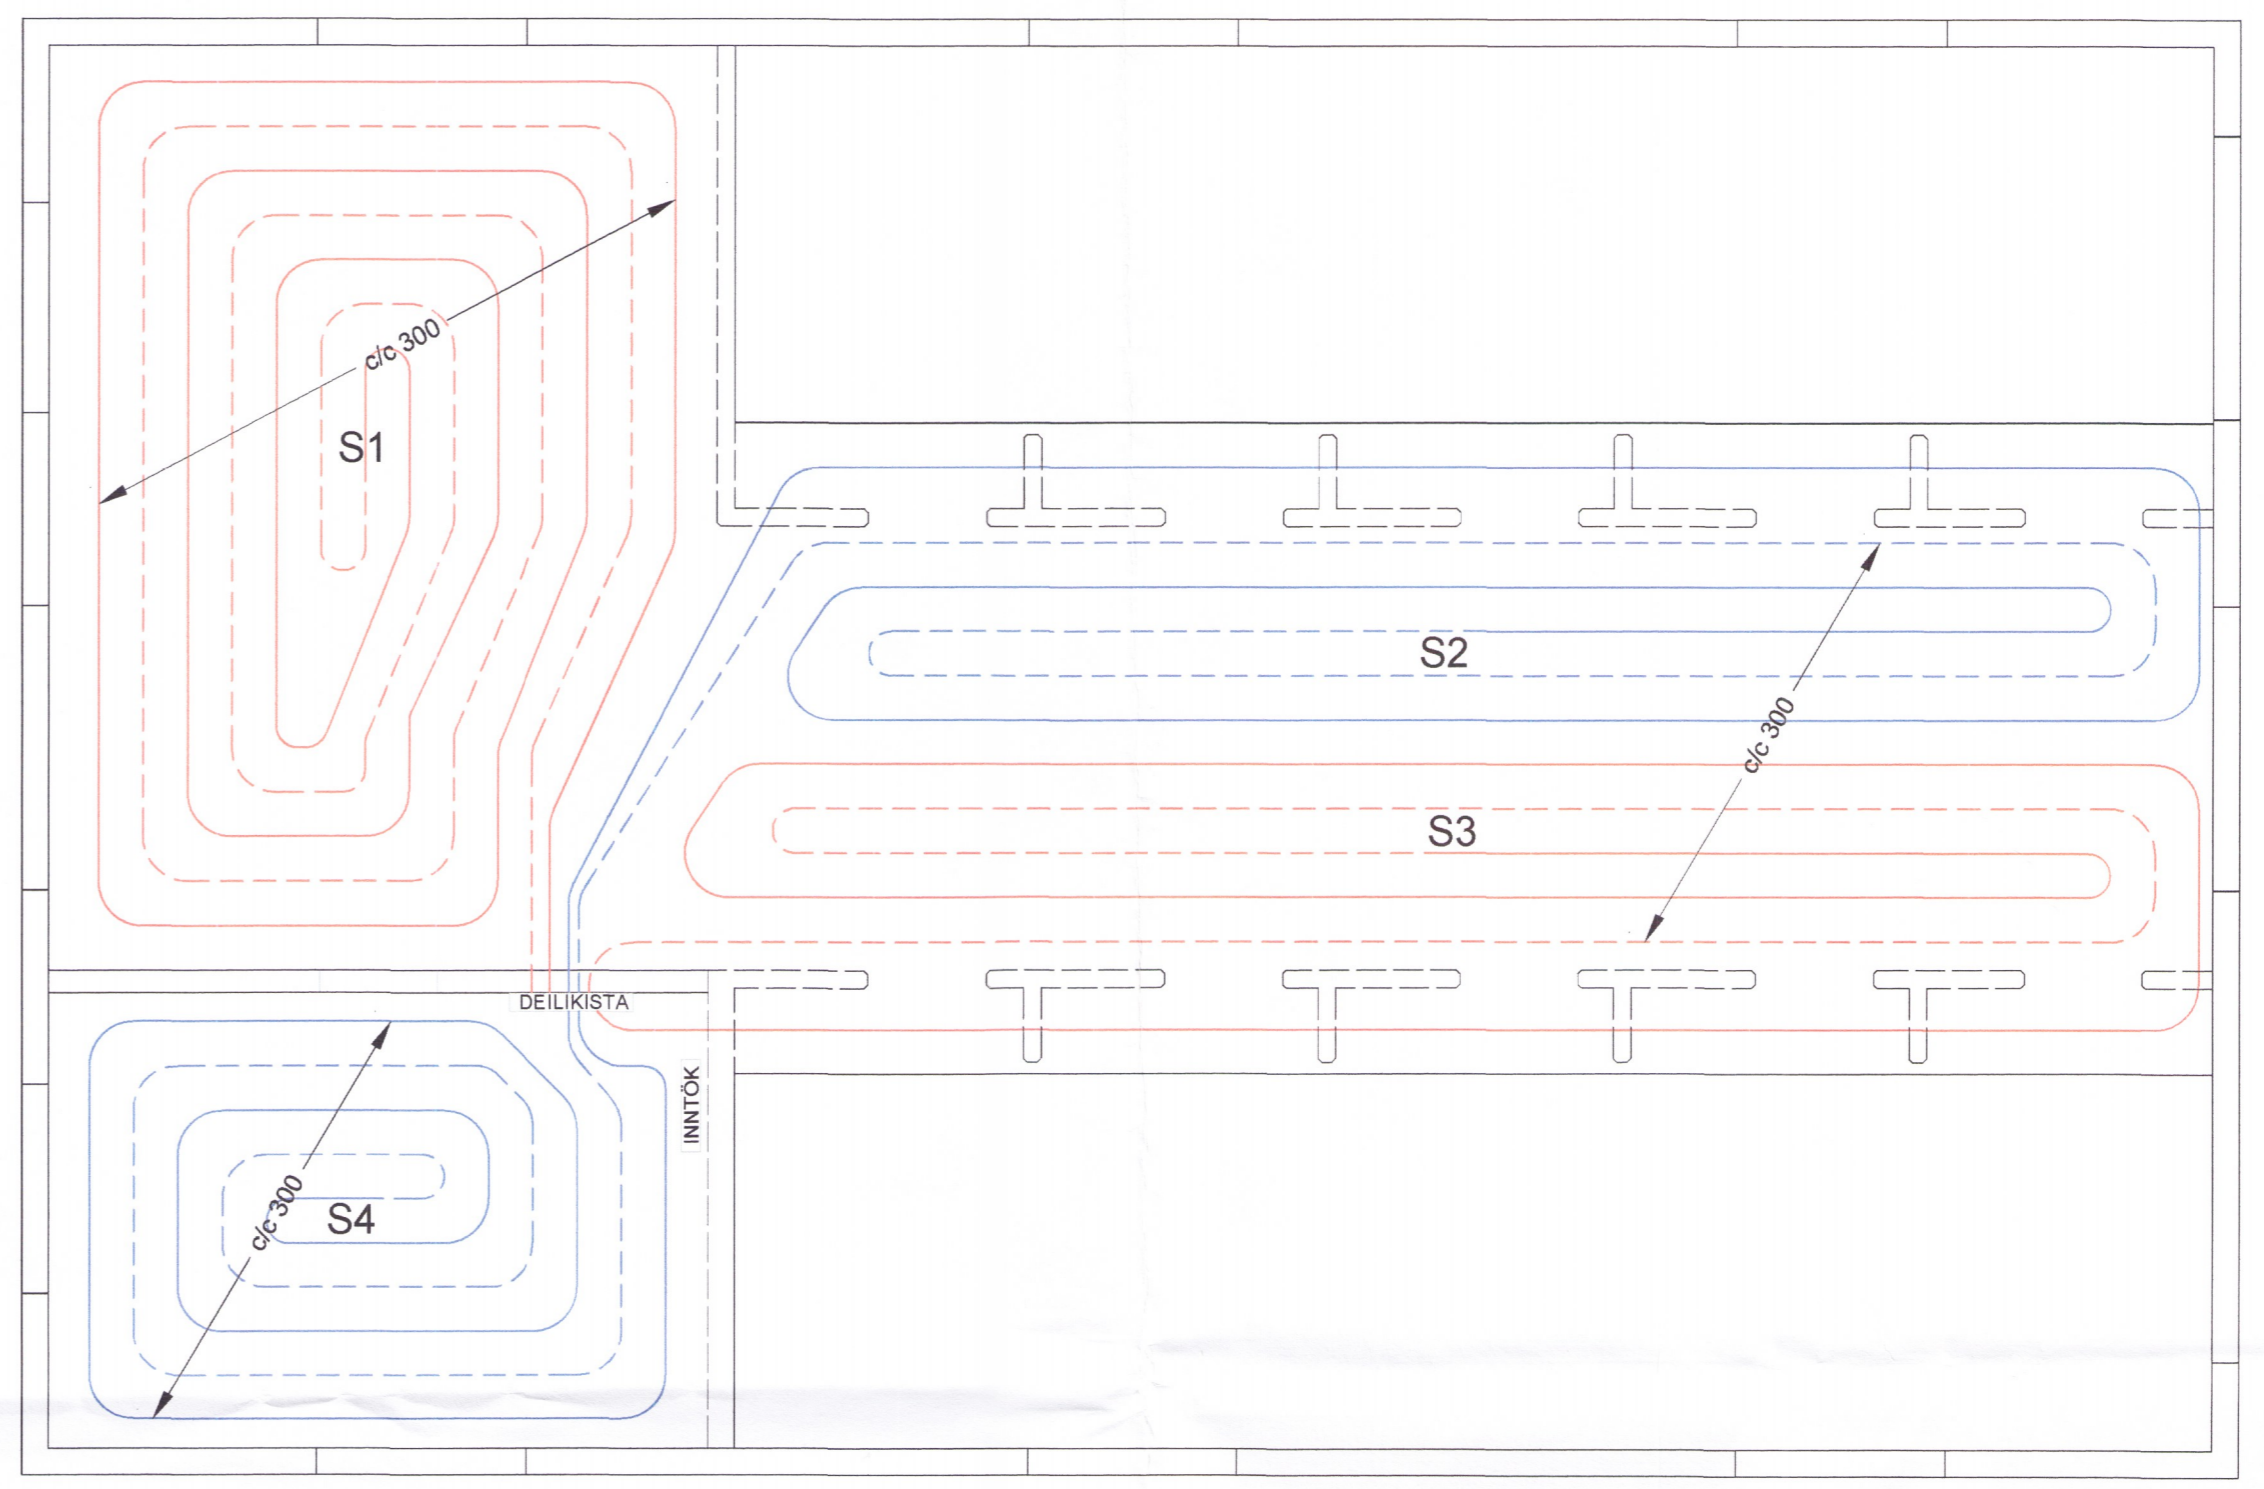

GRUNNMYND - GÓLFHITALAGNIR
Mkv. 1:50


SKÝRINGAR

ÖLL VINNA SKAL VERA Í SAMRÆMI VIÐ TEIKNINGAR ÞESSAR, KRÖFUR BYGGINGARREGLUGERÐAR OG VIÐEIGANDI STAÐLA. ÖLL MÁL ERU Í mm.

FRÁRENNSLI: LAGNIR Í JÖRÐU PVC. LAGNIR INNHÁSS PP. GRAFIÐ SKAL FYRIR LÖGNUM Í ÞJAPPAÐA FYLLINGU. UMHVÆRIS ALLAR LAGNIR Í JÖRÐU KOMI ÞJAPPAÐ SANDLAG. FRÁRENNSLI FER Í SITURLÖGN EÐA SVELG. FRÁGANGUR Skv. REGLUGERÐ 797/1999 OG LEIÐBEININGUM UMHVÆRFISSTOFNUNAR UM ROTÞRÆR OG SITURLAGNIR (4. útg. nóv 2003).

NEYSLUVATN: KALT NEYSLUVATN LAGT UNDIR GÓLFANANGRUN. HEITT NEYSLUVATN LAGT OFAN Á EINANGRUN UNDIR JÁRNAGRIND. LAGNIR ERU 2.0x16 PEX-RÖR MEÐ SÚREFNISKÁPU. ÍSTEYPTAR LAGNIR SKULU VERA Í HLÍÐARKÁPU (RÖR Í RÖR).

HEIMTAUGAR: INNTAKSLÖGN FYRIR KALT VATN ER LÖGD FRÁ ÍBÚÐARHÚSI.

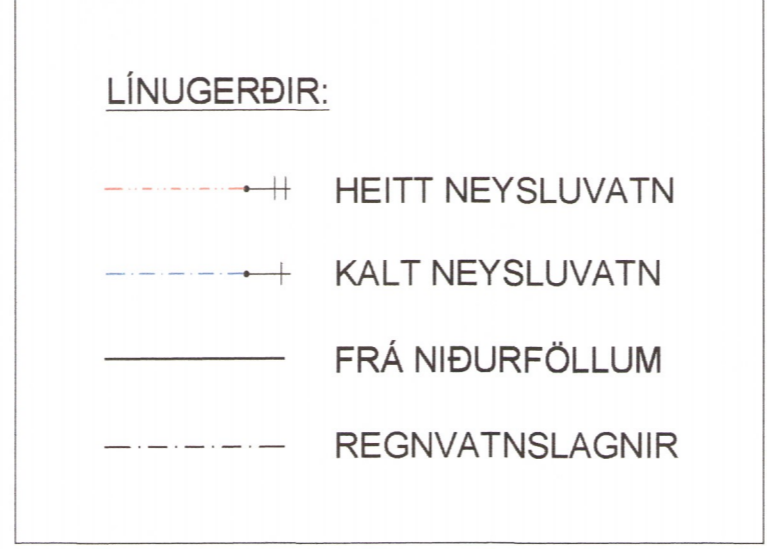

GÓLFHITALAGNIR:

GÓLFAGNIR SKAL LEGGJA OFAN Á JÁRNAGRIND, FESTAR MEÐ PLASTBENSLUM.

MILLIBIL OG LEGA SAMKVÆMT GRUNNMYND.

GÓLFHITALAGNIR ERU 2.0x16 PEX-RÖR MEÐ SÚREFNISKÁPU. FARA SKAL AÐ LEIÐBEININGUM FRAMLEIÐENDA VÆÐANDI ALLA VINNU OG FRÁGANG. LAGNIR SKULU ÞOLA >70°C VIÐ 1000 kPa MIÐAÐ VIÐ STÖÐUGT ÁLAG Í 50 ÁR. ÞAR SEM LAGNIR FARA UNDIR MILLIVEGGI SKULU ÞÆR VARDAR.

KERFIÐ SKAL ÞRÝSTI- OG LEKAPRÓFA SAMKVÆMT LEIÐBEININGUM FRAMLEIÐENDA. VIÐ STEYPU SKAL VERA FULLUR ÞRÝSTINGUR Á KERFINU.



SLAUFNA	STAÐSETNING	LENGD (m)
S1	ADSTAÐA	78
S2	FÓÐURGANGUR	65
S3	FÓÐURGANGUR	63
S4	KAFFISTOFA	40

HÖNNUÐUR *Sig. U. Sig.*

HÖNNUNARSTJÓRI *Sig. U. Sig.*

**SÆHOLT FLÓAHREPPI
HESTHÚS**

SIGURÐUR UNNAR SIGURÐSSON 290772-4279 VERKFRÆÐINGUR

LAGNIR
FRÁRENNSLI - NEYSLUVATN - HITALAGNIR

HANNAÐ/TEIKNAD: SUS DAGS: 03.12.18 Mkv: 1:50 Á A1 TEIKN. NR: **P01**