

### Skýringar:

**Hitalagnir:** Pípumál eru nafnmál í mm. Lagnarefni eru svört Mannesmann stálrör með hlífðarkápu. Hitalagnir einangrist með Wopf ádragi með einangrun og rakavörn. Limband á samskeytum eða annan sambærilegt. Frá deiligirindum að ofnum er lagt í gólfplötu 16mm álþex í rör í rör kerfi.

**Ofnar:** Stútar ofna séu 10 mm (3/8"). Þegar ofnagerð hefur verið valinnskulu afköst yfirfarin. Á alla ofna komi stillitæ og loki samkvæmt ofnaskrá. Allar lagnir séu í samræmi við gildandi reglugerðir og þær þrýstiprófaðar við 8 bara þrýsting.

Hitalögn tur: \_\_\_\_\_  
 Hitalögn retur: - - - - -

### Ofnaskrá fyrir:



Dverghólar 18, 800 Selfóss  
 Dverghólar 20, 800 Selfóss  
 Ofnaskrá dt= 30°C (Margföldunarstuðull er 0,7 miðað við dt=40°C)  
 Stútar, sjá teikningar.


Ofn Nr.	afköst wött	afköst wött dt 30°C	Mesta			Gerð	Loki	Athugasemdir
			Hæð	lengd	breidd			
01	490	700	1700	600			RA-UR UK 10	Handklæðaofn
02	250	350	500	400	107	22	FJVR 10	
03	690	1000	500	800	107	22	RA-UR UK 10	
04	1100	1600	300	1400	165	33	RA-UR UK 10	
05	1100	1600	300	1400	165	33	RA-UR UK 10	
06	540	780	500	700	107	22	RA-UR UK 10	
11	370	540	1340	600			RA-UR UK 10	Handklæðaofn
12	190	280	500	400	107	22	FJVR 10	
13	500	720	500	400	107	22	RA-UR UK 10	
14	1160	1650	300	1400	165	33	RA-UR UK 10	

STÁLÓFNAR SÉU SKV. ÍST 69.1  
 STÁLÞYKKT > 1.2 mm  
 ÞRÝSTIPÓL > 8 bar.

MÆLA SKAL UNDIR ALLA GLUGGA OG BERA SAMAN VIÐ TÖFLU. ÁÐUR EN OFNAPÖNTUN ER GERÐ. HÆÐ OFNA SÉ MINNST 200 MM MINNI EN HÆÐ UNDIR GLUGGA FRÁ ENDANLEGU GÓLFI, OG LENGÐ OFNA UM 200 MM STYTTRI EN LENGÐ GLUGGA.

Skipulags- og byggingarfulltrúi Uppsveita bs.  
**Yfirfarið**  
 23. mars 2017  
*Þórunn Þórunn*  
 Byggingarfulltrúi

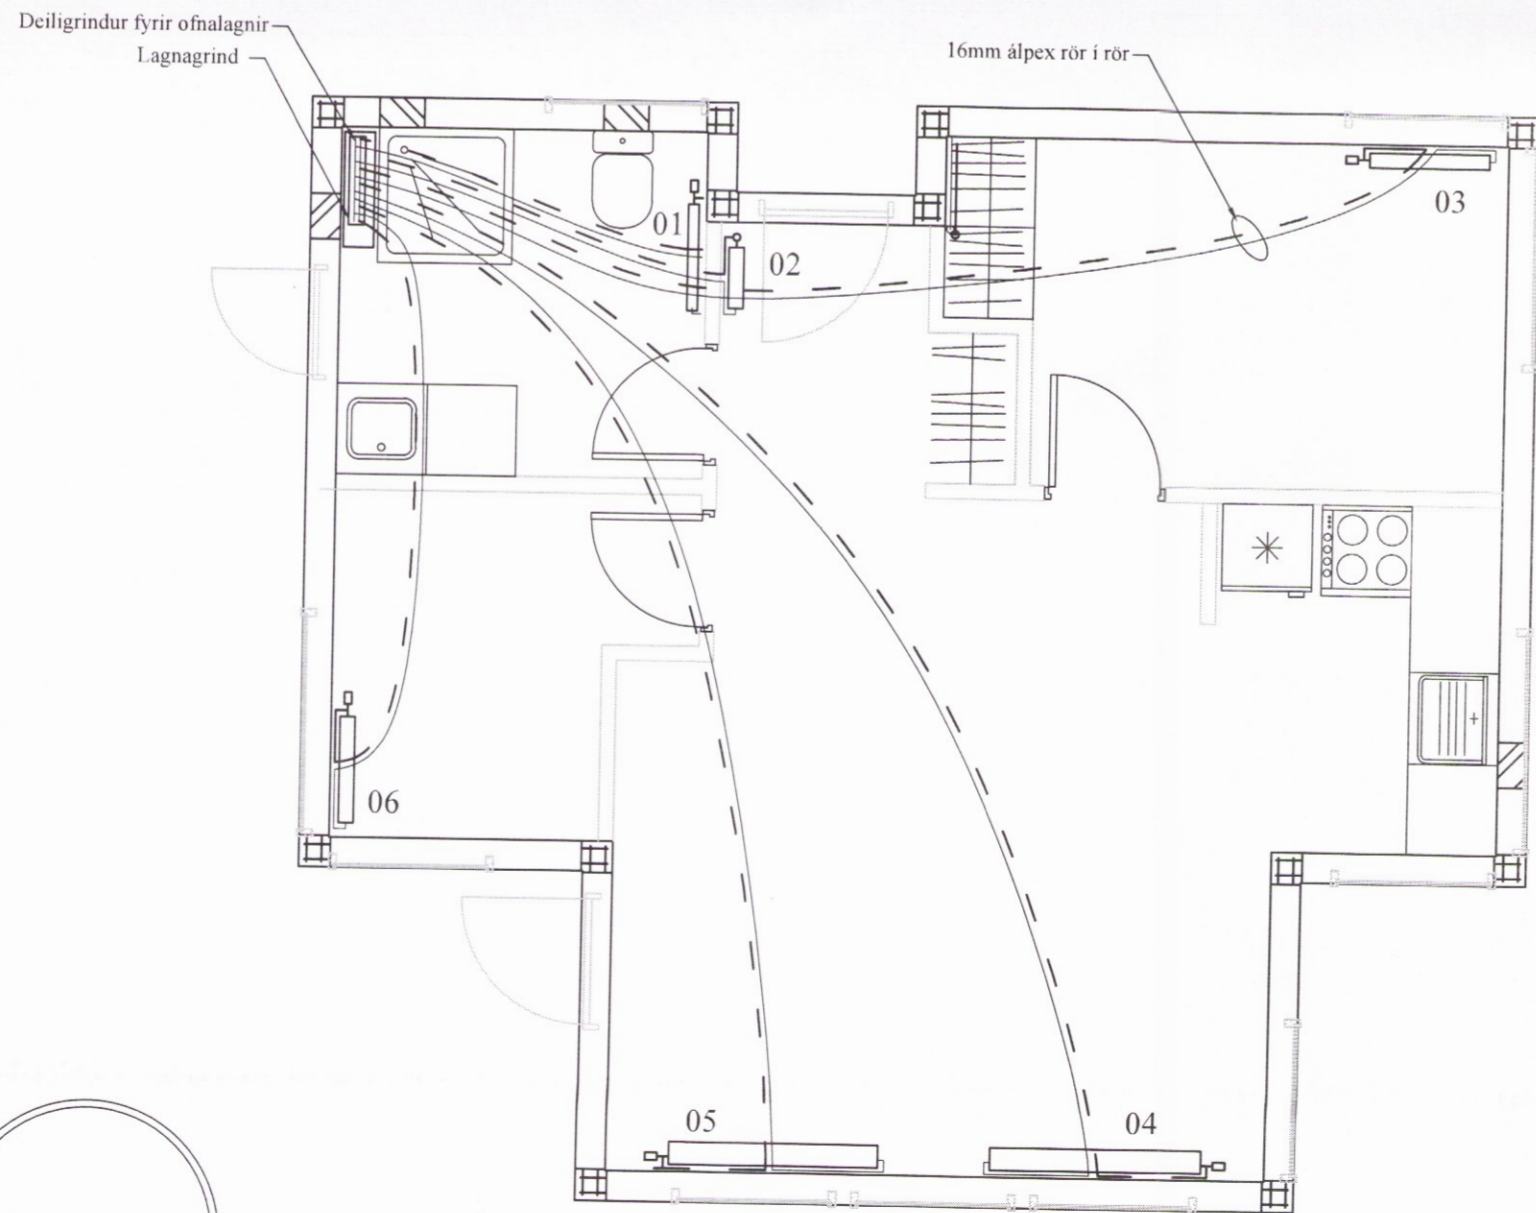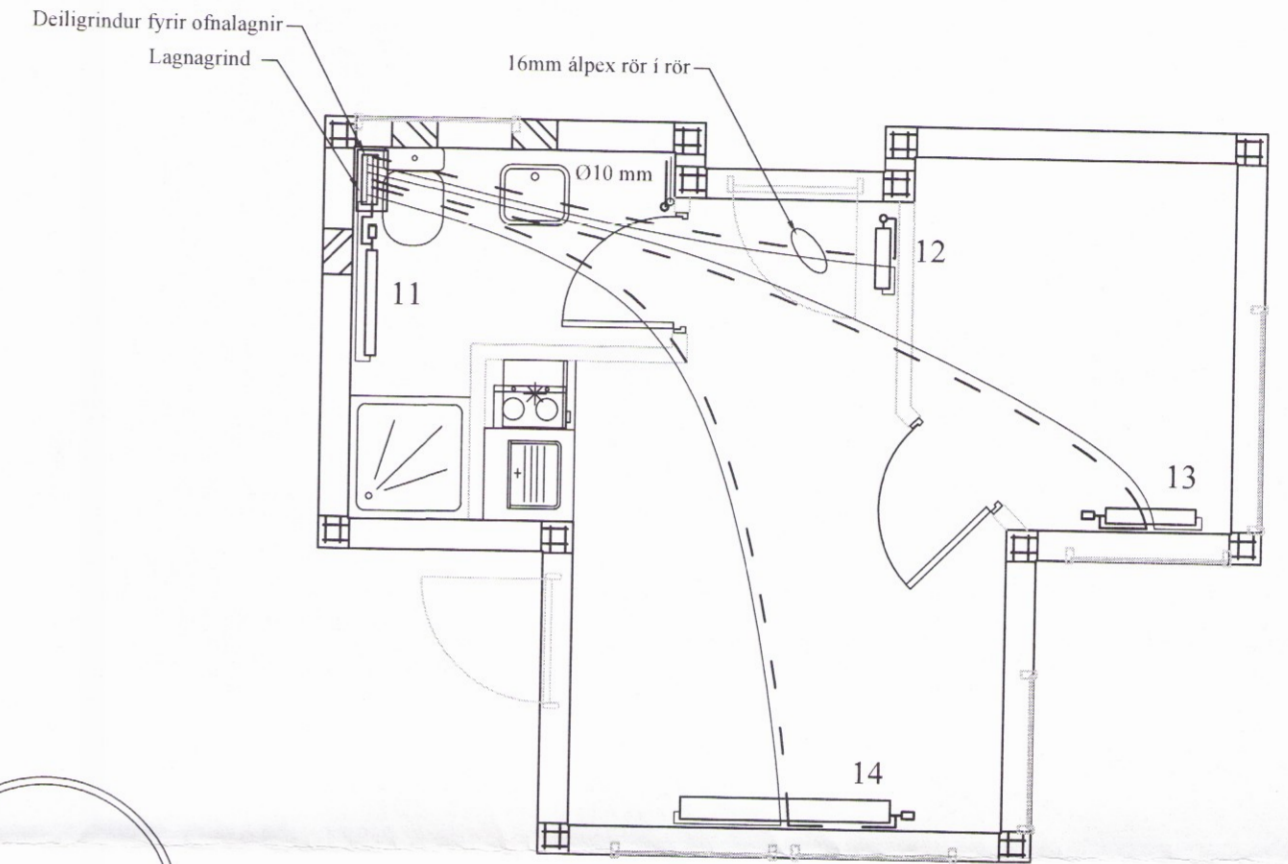

BR	DAGS	BREYTING		
 HJARDARHOLTI 11 800 SELFOSSI SIMI: 783 4180 NETFANG: kjartangardars@gmail.com		 EYRAVEGI 65 800 SELFOSSI SIMI: 578 3344 NETFANG: sghus@sghus.is VEFANG: www.sghus.is		
EFFORT TEIKNISTOFA 032.15 02.12.15				
<b>Eiríksbraut 3 Bláskógabyggð</b>				
Grunnmynd hitalagna Skýringar				Kvarði 1:50
HANNAÐ:	TEIKNAD	DAGSETNIG	VERKNÚMER	
KG	KG	27.04.2016	2016 - 01	
SKRÁARNAFN	SAMÞYKKT	130555-7640	TEIKNING NUMER	
Eiríksbraut 1 - 3 Bláskógabyggð	Lagnir d.w.a.		321	