


EIRÍKSBRAUT 4 BLÁSKÓGABYGGÐ VERKFRÆÐISTEIKNINGAR FRÍSTUNDAHÚS

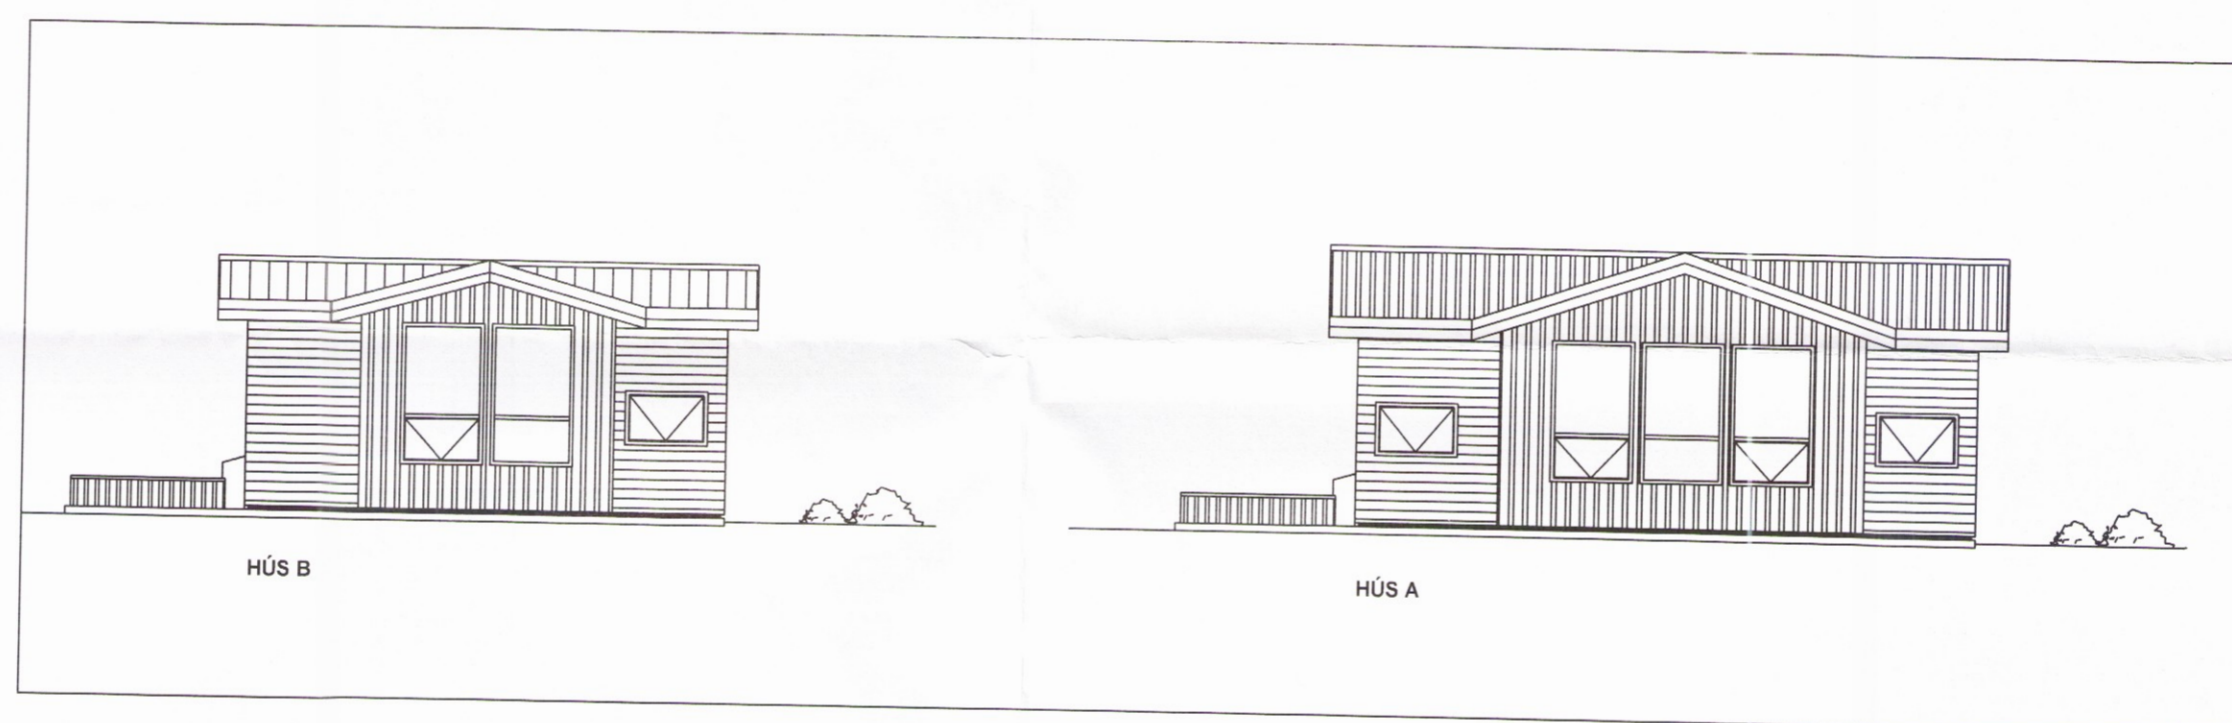

TEIKNINGASKRÁ:

- | | FORSÍÐA |
|------------|--|
| 201 | Burðarvirki. Grunnmynd af sökklum, snið og skýringar |
| 202 | Burðarvirki. Framleiðsluteikningar af sökklum |
| 203 | Burðarvirki. Framleiðsluteikningar af sökklum |
| 204 | Burðarvirki. Framleiðsluteikningar af sökklum |
| 205 | Burðarvirki. Framleiðsluteikningar af sökklum |
| 211 | Burðarvirki. Hús B. Grunnmynd útveggja og þaks |
| 212 | Burðarvirki. Hús A. Grunnmynd útveggja og þaks |
| 213 | Burðarvirki. Hús B. Snið A og B |
| 214 | Burðarvirki. Hús A. Snið A og B |
| 221 | Burðarvirki. Snið í útvegg og þak |
| 301 | Lagnir. Grunnmynd frárennslislagna |
| 302 | Lagnir. Grunnmynd rotþróar |
| 302 | Lagnir. Grunnmynd lóðar |
| 311 | Lagnir. Grunnmynd neyssluvatnslagna |
| 321 | Lagnir. Grunnmynd hitalagna |
| 331 | Lagnir. Kerfismynd lagna |



EFFORT
TEKNISTOFA

