
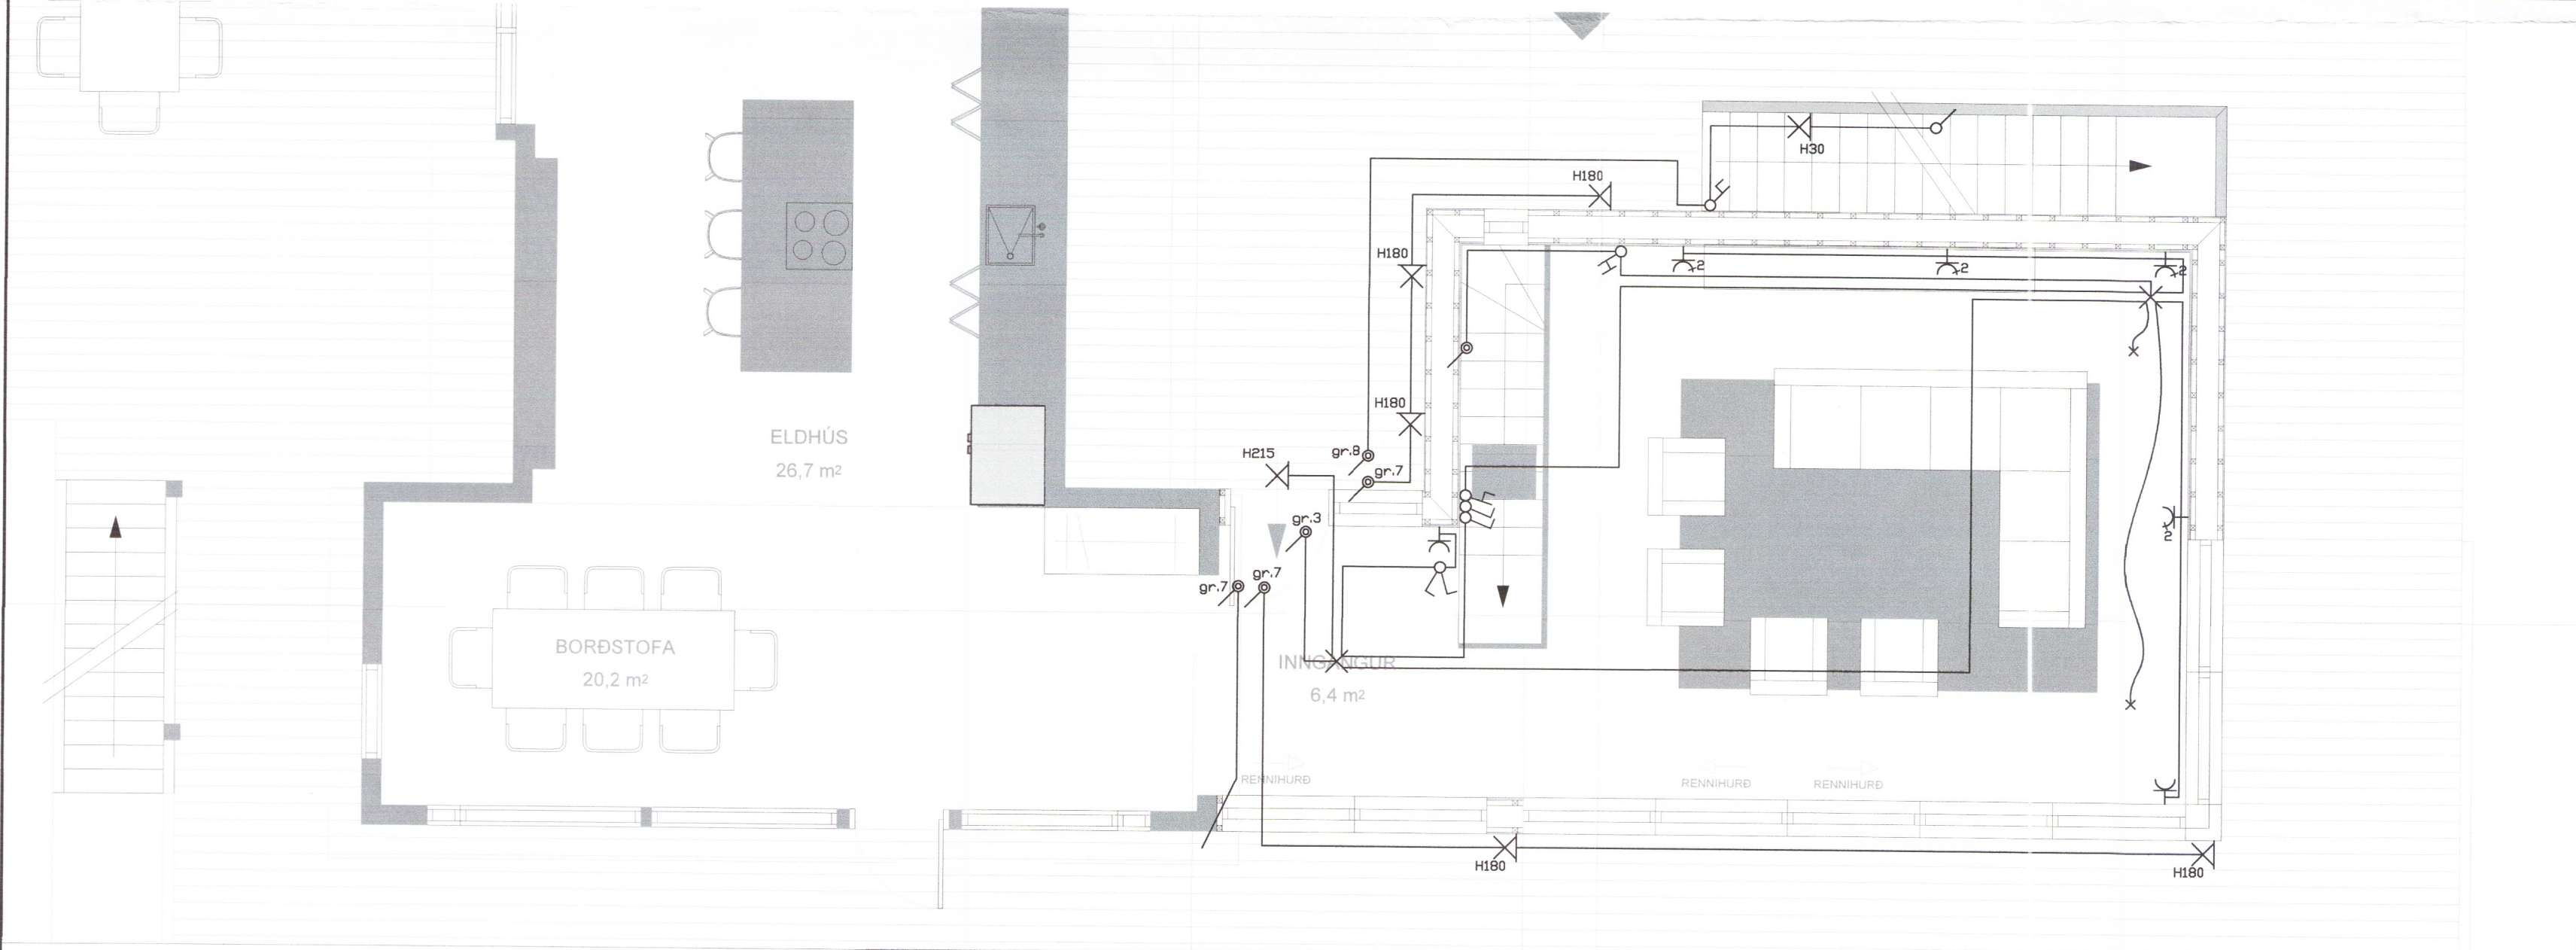
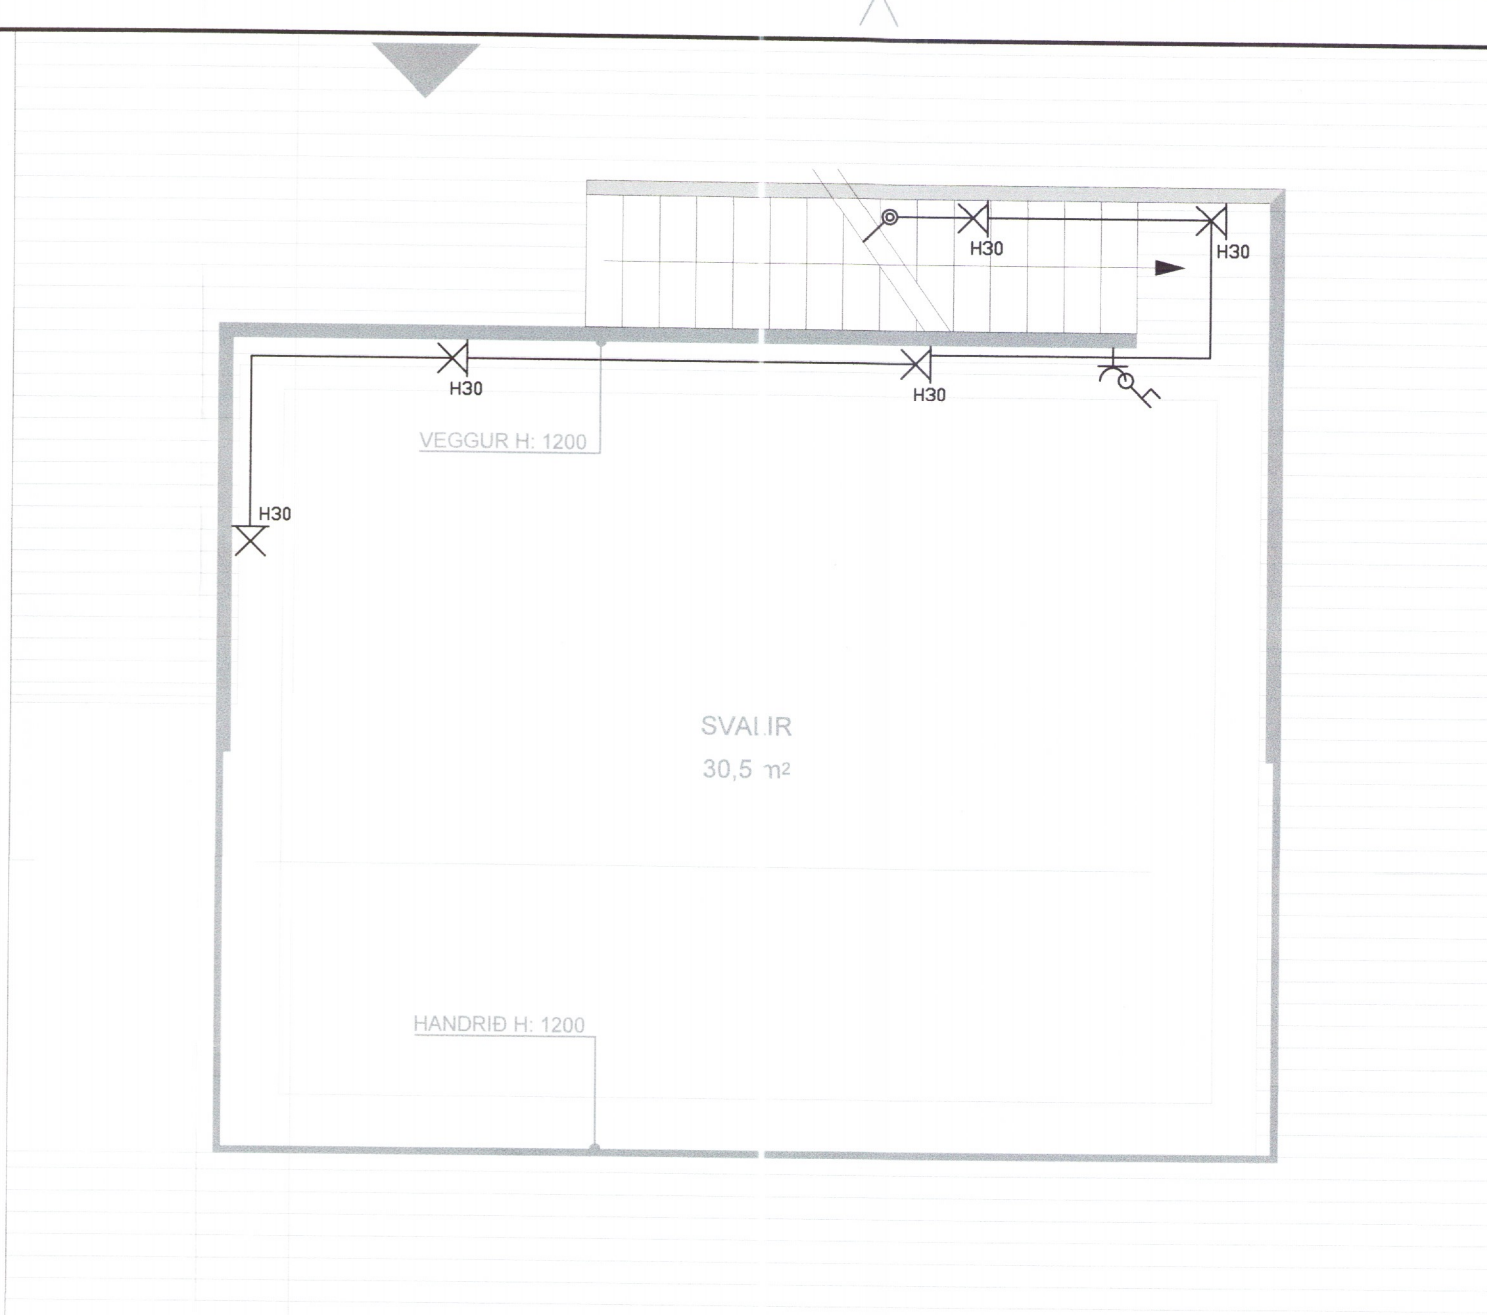


Umhverfis- og tæknisvið Uppsveita  
**Yfirfarið**  
 - 6 JAN 2020  
*Sigurður Á. Pétursson*  
 F.H. Þingvallarfulltrúi

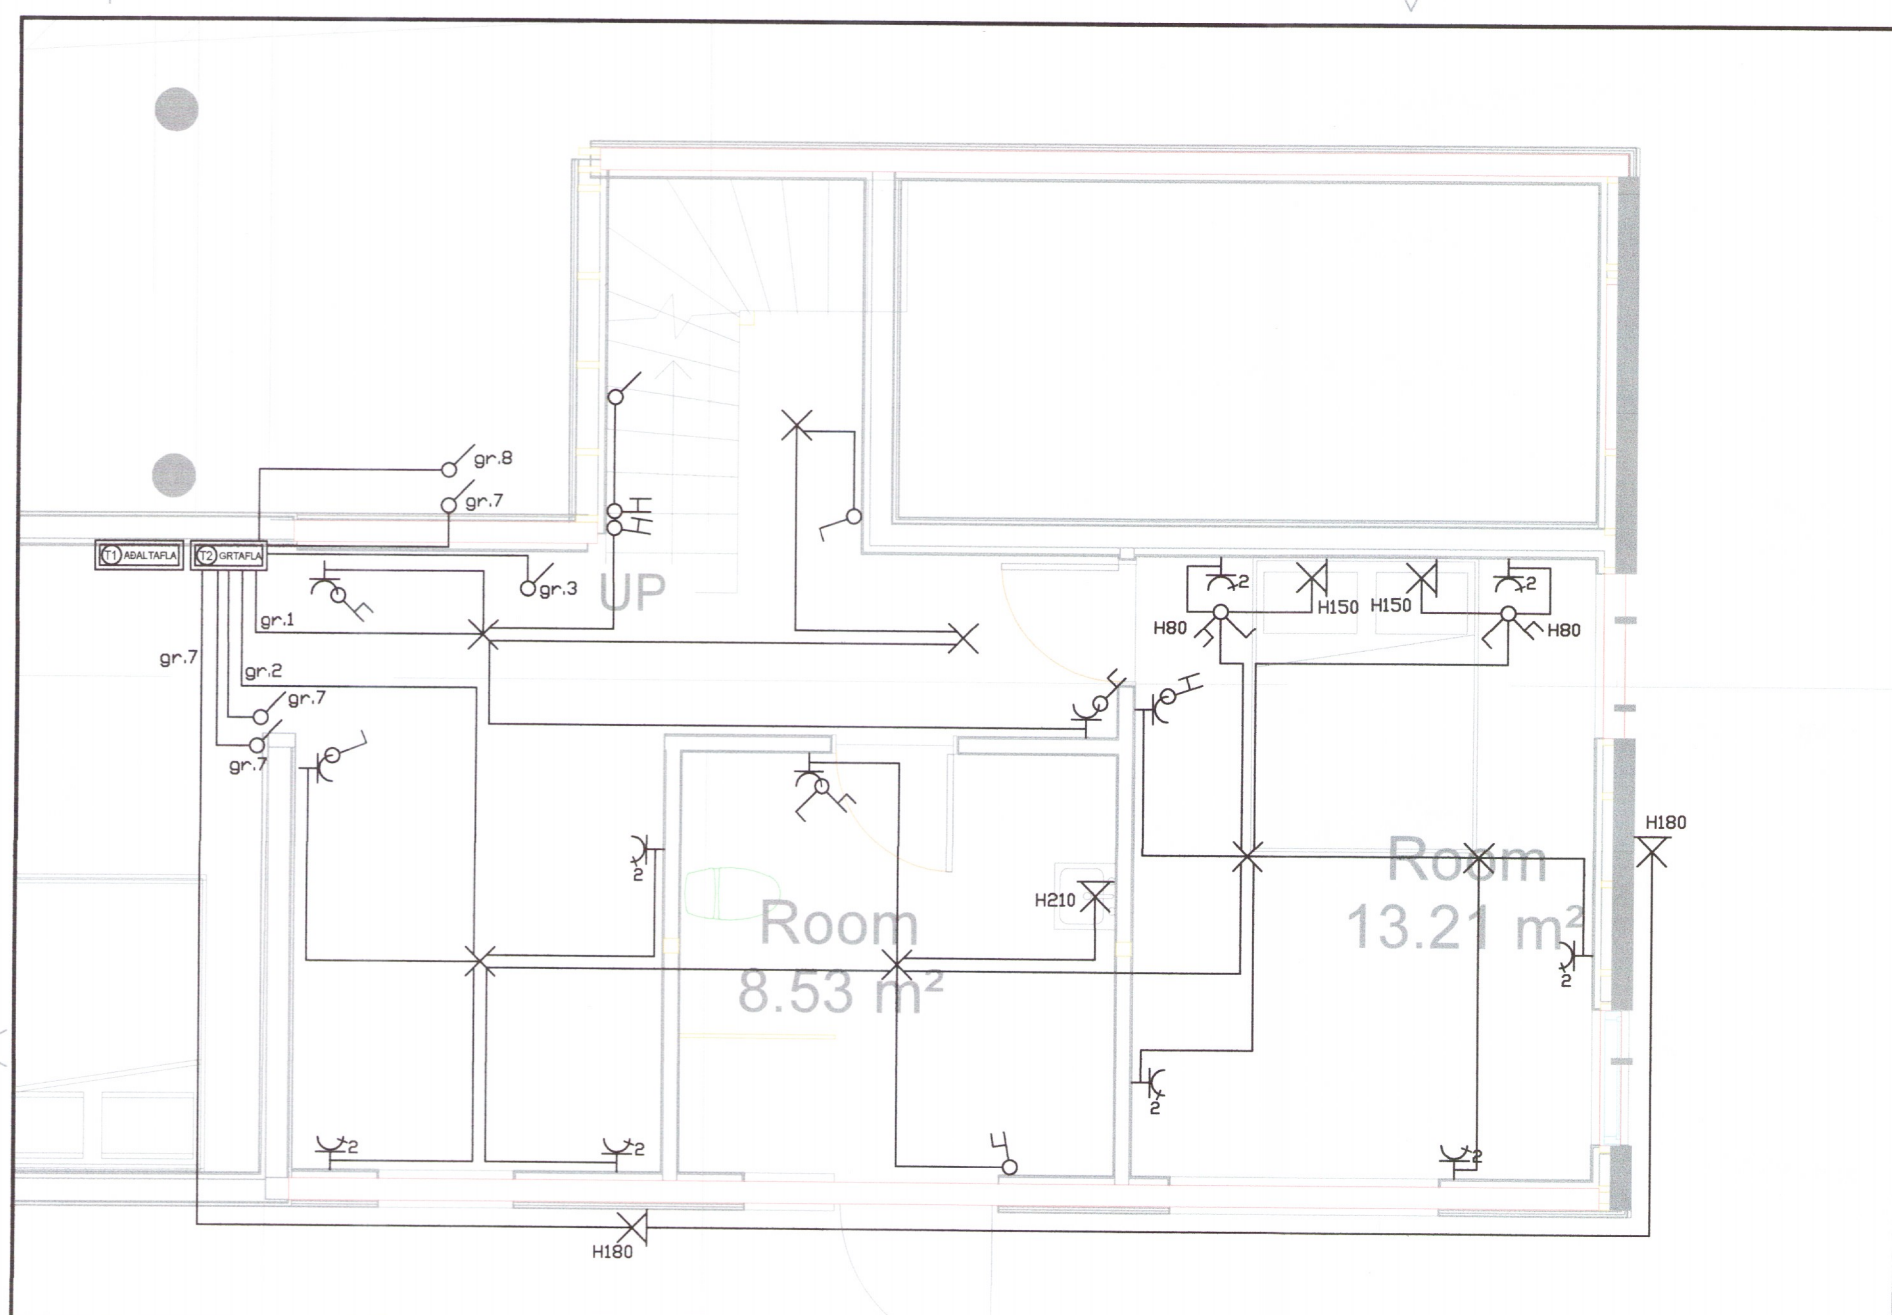

Skýringar á merkingum

- LAMPAR**
- A Innfeld LED IP44 230V veltanlegir
  - B Innfeld LED 230V veltanlegir
  - C Rafljós innfeldt H30 IP44
  - D Innfeld LED 230V veltanlegir IP44
  - E Óbein LED lýsing
  - F Kúpull/Lottljós
  - G Veggglampi við rúm
  - H Veggglampi / hæð: 180 cm
  - I Speglljós / hæð: 210cm
  - J Hátalari WiFi t.d. SONOS
  - K Hangandi ljós
  - L Kastarabraut
  - M Blískurslampi

1107-20

INNTAKSRÖR SKULU VERA 70 cm. UNDIR ENDANLEGU YFIRBORÐI  
 INNTAKSRÖR VEITU Ø 50 mm + Ø 32 mm FYRIR LÖÐARLÝSINGU  
 INNTAKSRÖR FYRIR SÍMA Ø 50 mm  
 INNTAKSRÖR LEGGIST AÐ LÖÐARMÖRKUM  
 HEIMTAUG RAFVEITU 400V / 230 V, 3 x 50 A

Breytingar:	Undirskrift aðalhönnuðar:
D	
C	
B	
A	Undirskrift raflaghönnuðar:
Dags:	Breyting:

Sigurður Á Pétursson kt.051177-4959

Verkefni: **Kattargil 8 Grafningi Þingvöllum**

Teikning nr: **2**

Úprentað: 11.11.2019

Heiti teikningar: **Rafagnir viðbygging Lágspenna**

Mælikvæði: 1:50

Dags: **Nóvember 2019**

Rafhönnun & ráðgjöf ehf  
 Birkjargrund 20 Sími: 664 0047  
 800 Selfoss Tölvupóstur: siggi@ror.is

Jón Óskar Gíslason Rafvirkjameistari kt. 060765-5379

Sigurður Ágúst Pétursson Rafmagnsiðnæðingur kt. 051177-4959

